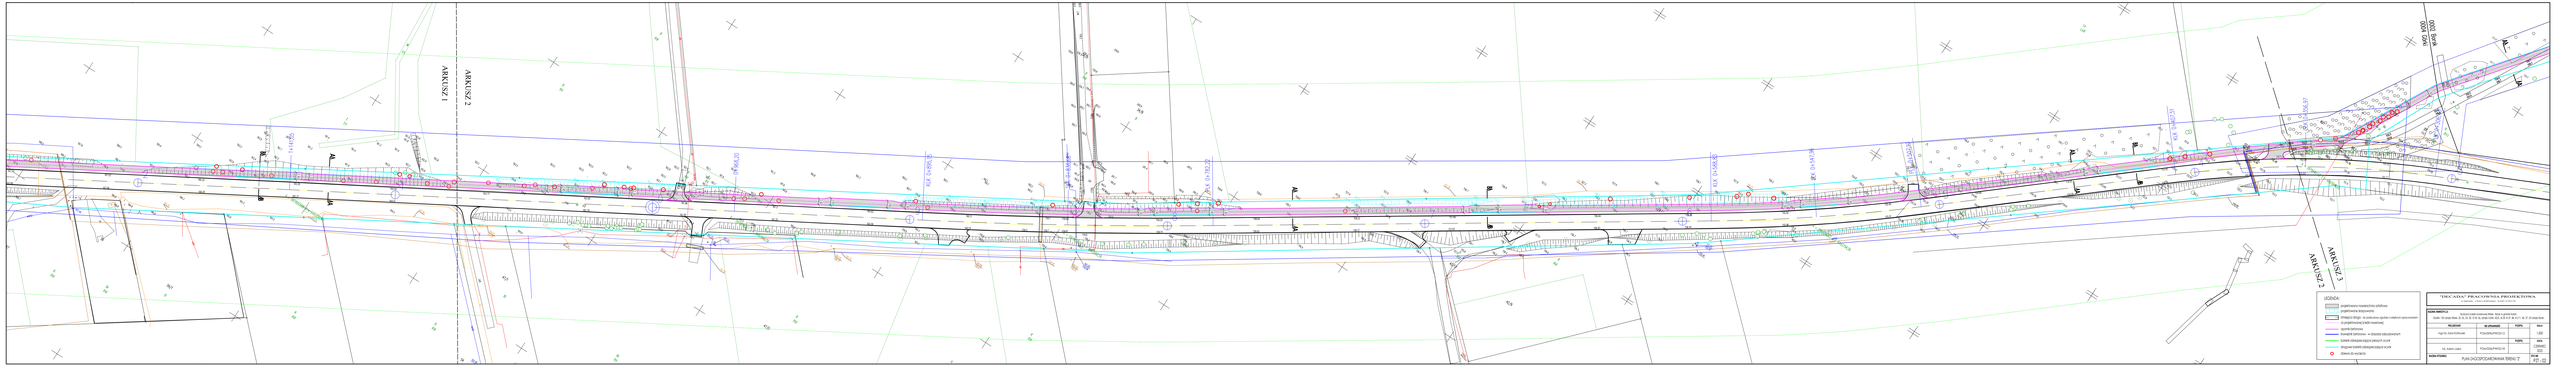
ARKUSZ 1
ARKUSZ 2
ARKUSZ 3
ARKUSZ 4
WG 0+000
WG 0+100
KK 0+065,00
KK 0+065,00
KK 0+065,00