


# ZAŁĄCZNIK DO SZACUNKOWEGO ZESTAWIENIA KOSZTÓW PRAC POSCALENIOWYCH

Obręb: WOLA ŻULIŃSKA  
Gmina: Łopiennik Górny  
Powiat: krasnostawski  
Województwo: lubelskie

SKALA 1 : 5 000

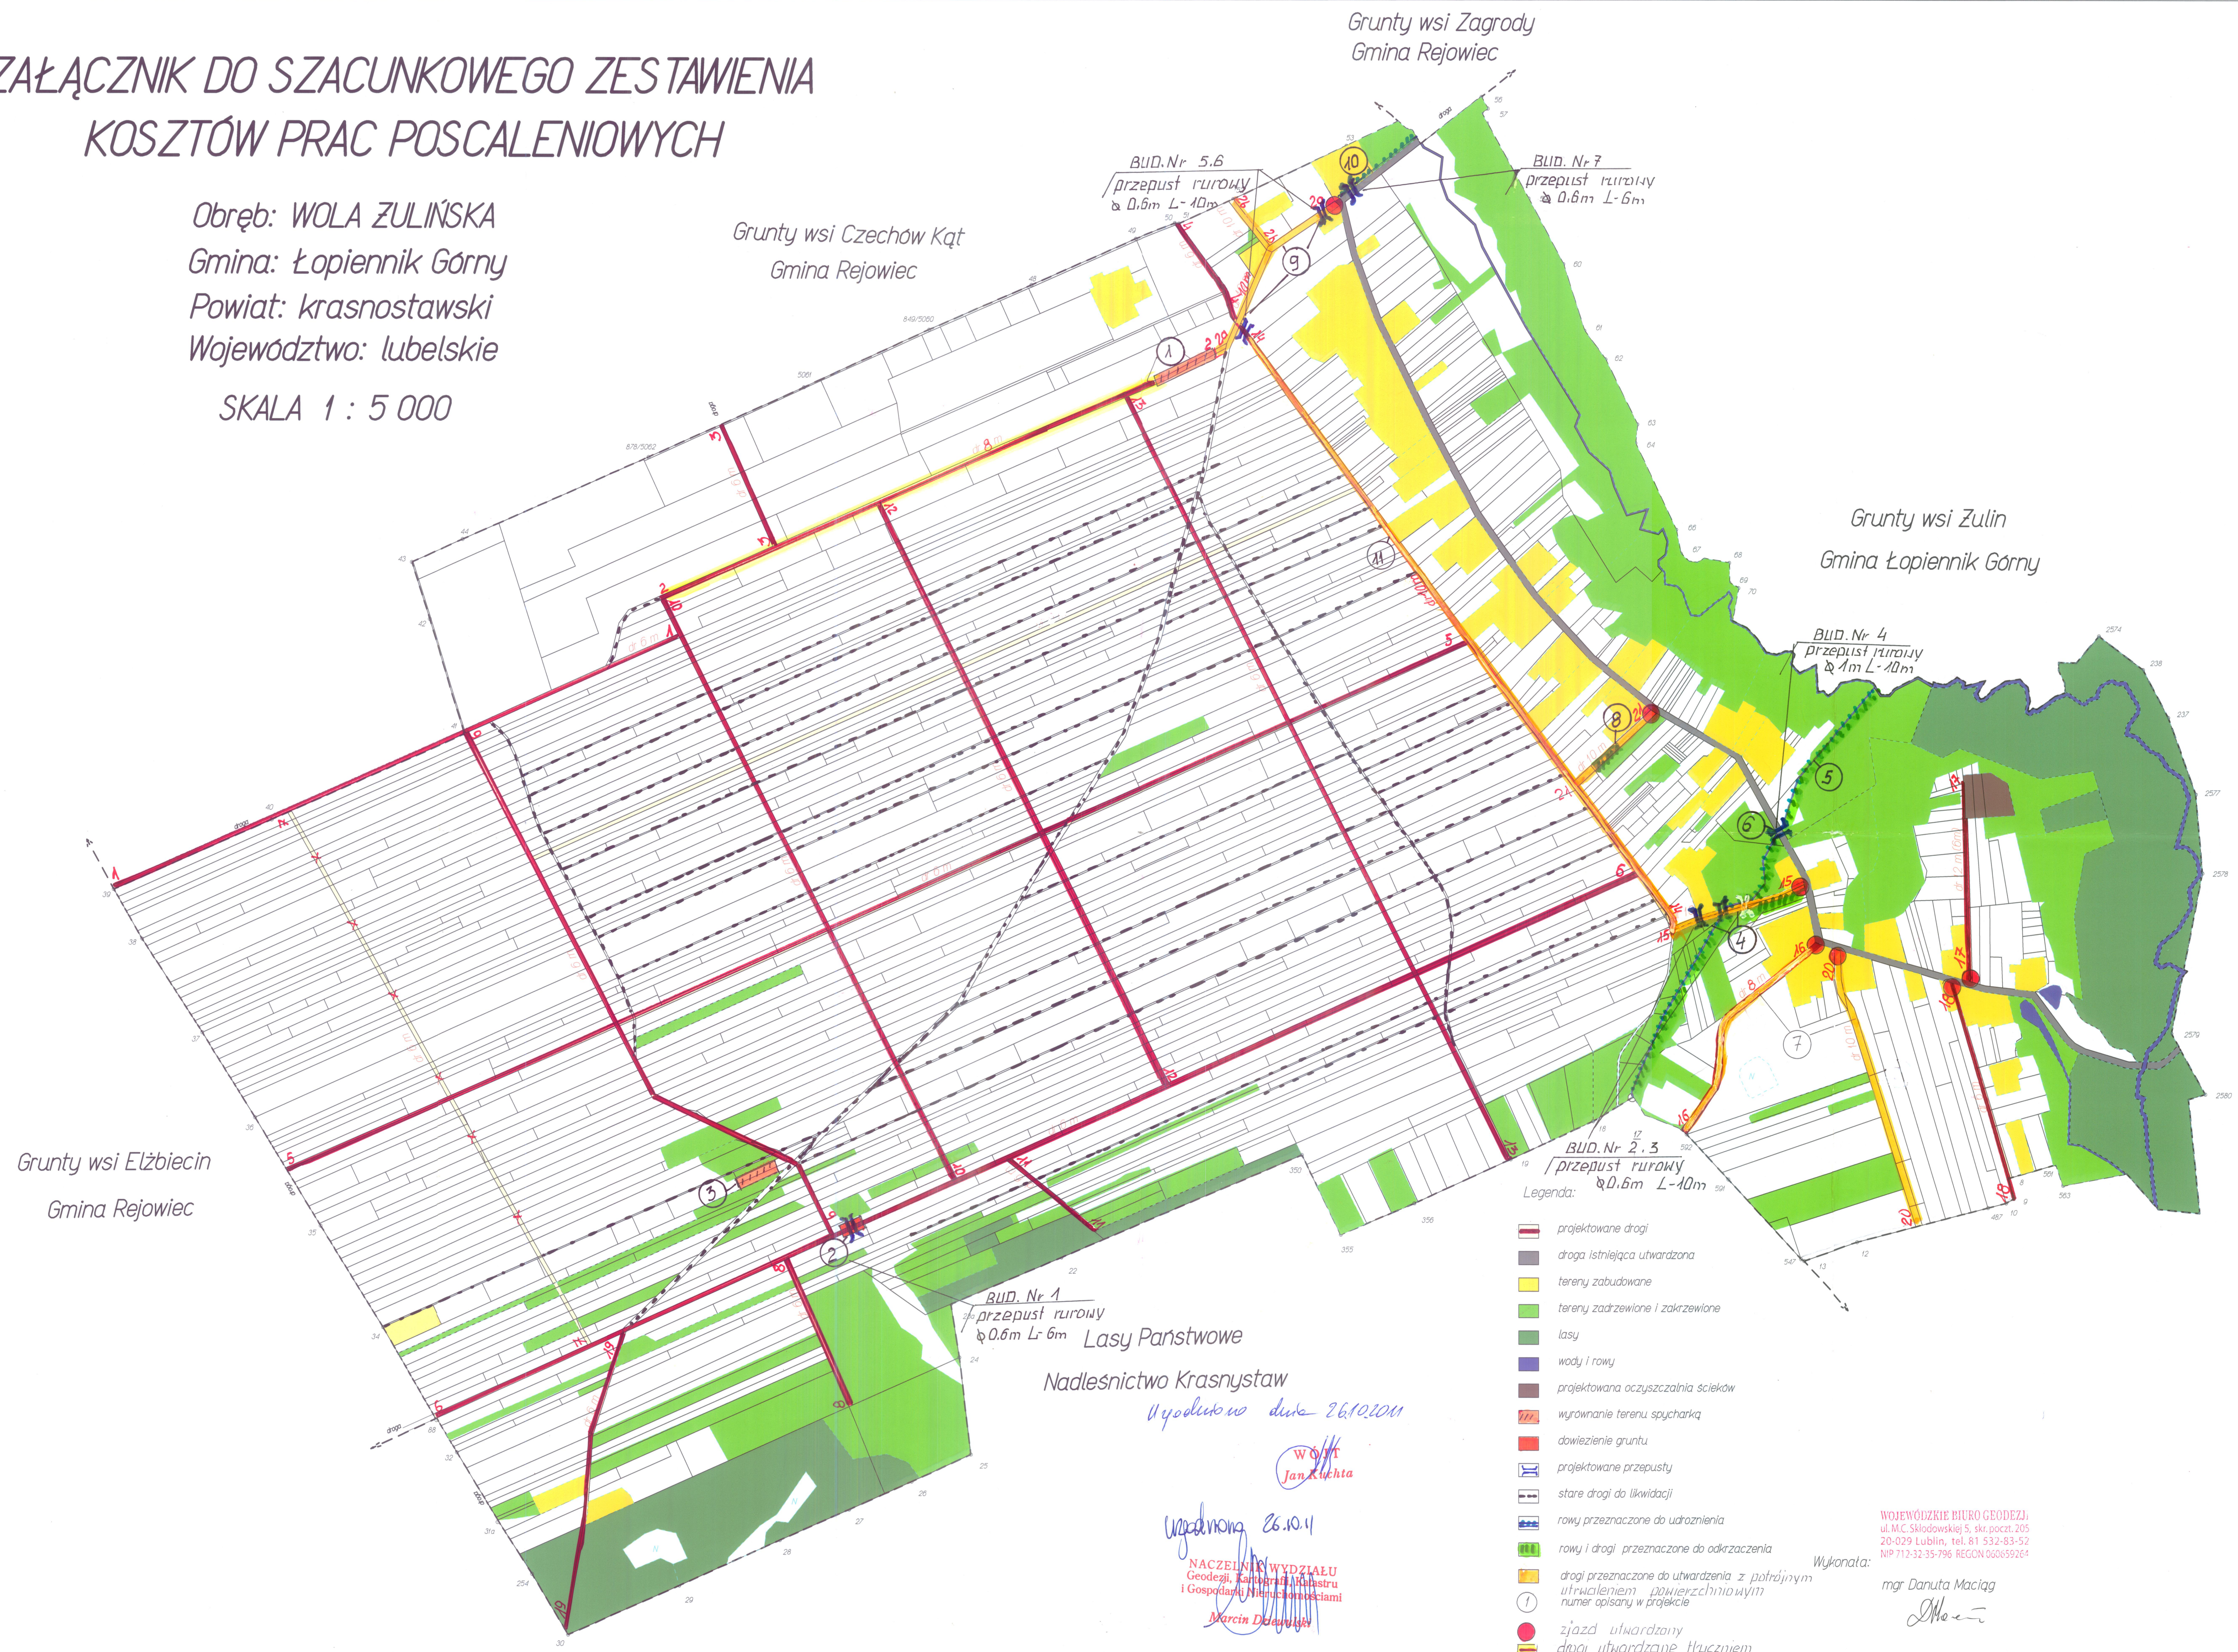

Wygodno 26.10.11

Wojt  
Jan Kuchta

Wojewódzkie Biuro Geodezji  
ul. M.C. Skłodowskiej 5, skr. poczt. 205  
20-029 Lublin, tel. 81 532-83-52  
NP 712-32-35-796 REGION 060659264

NACZELNIK WYDZIAŁU  
Geodezji, Kartografii i Katastru  
i Gospodarki Nieruchomościami  
Marcin Dąbowski

Wykonana:  
mgr Danuta Maciąg

Me