


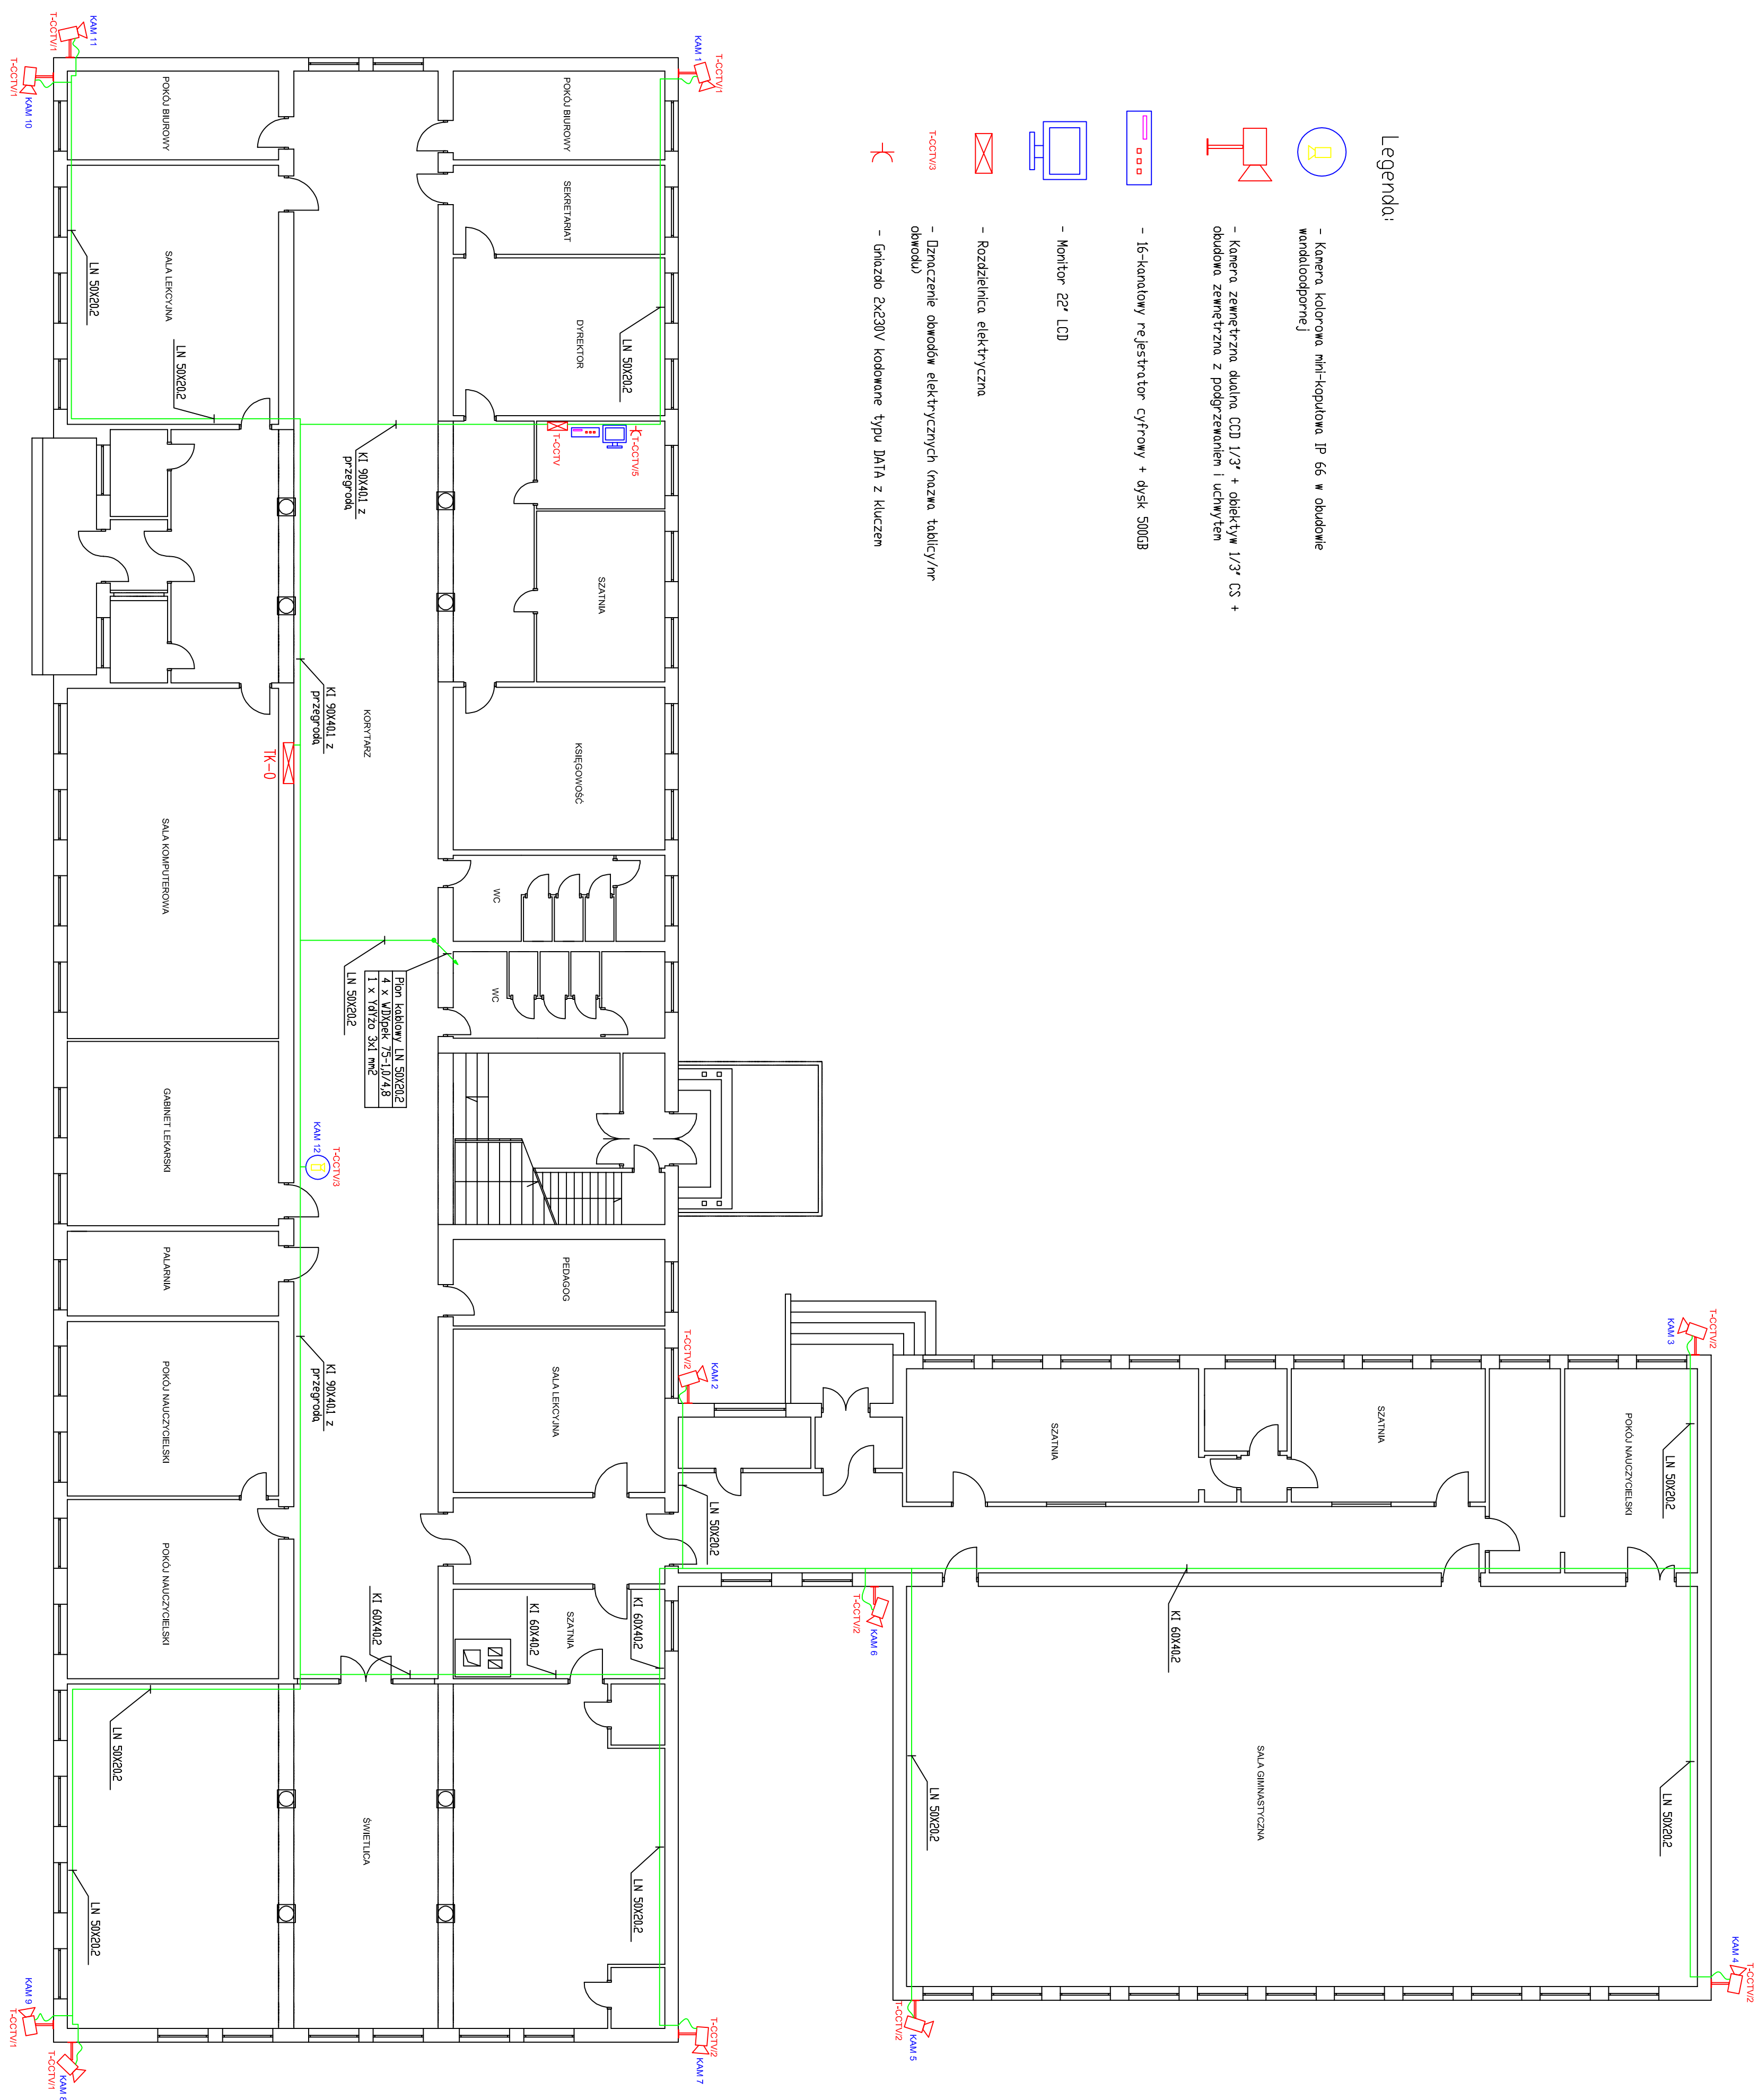

 Przedsiębiorstwo Techniczne Usługowe PRELUBI Zygmunta Szymczaka ul. Dzwonowy 21/24; 20-539 Lublin tel/ fax (081) 4421861	INWESTOR: Powiat Krasnostawski		Branża: Elektryczna
	OBJEKT: Zespół Szafek Podłączających Nr 1 22-500 Krasnostaw ul. Żołnierska 1		
TYTUŁ RYS.:			
Instalacja CCVT – portier			
Funkcja:	Imię i nazwisko	Nr upraw.	Podpis
Dopracował:	mgr inż. Paweł Gorzel		
Projektant:	mgr inż. Zygmunta Szymczak	UBI/0022/PWUE/05	
		Nr rysunku:	
		1	