


SKRZYDŁO "A2"
I PIĘTRO BUDYNKU

SKRZYDŁO "A1"
I PIĘTRO BUDYNKU

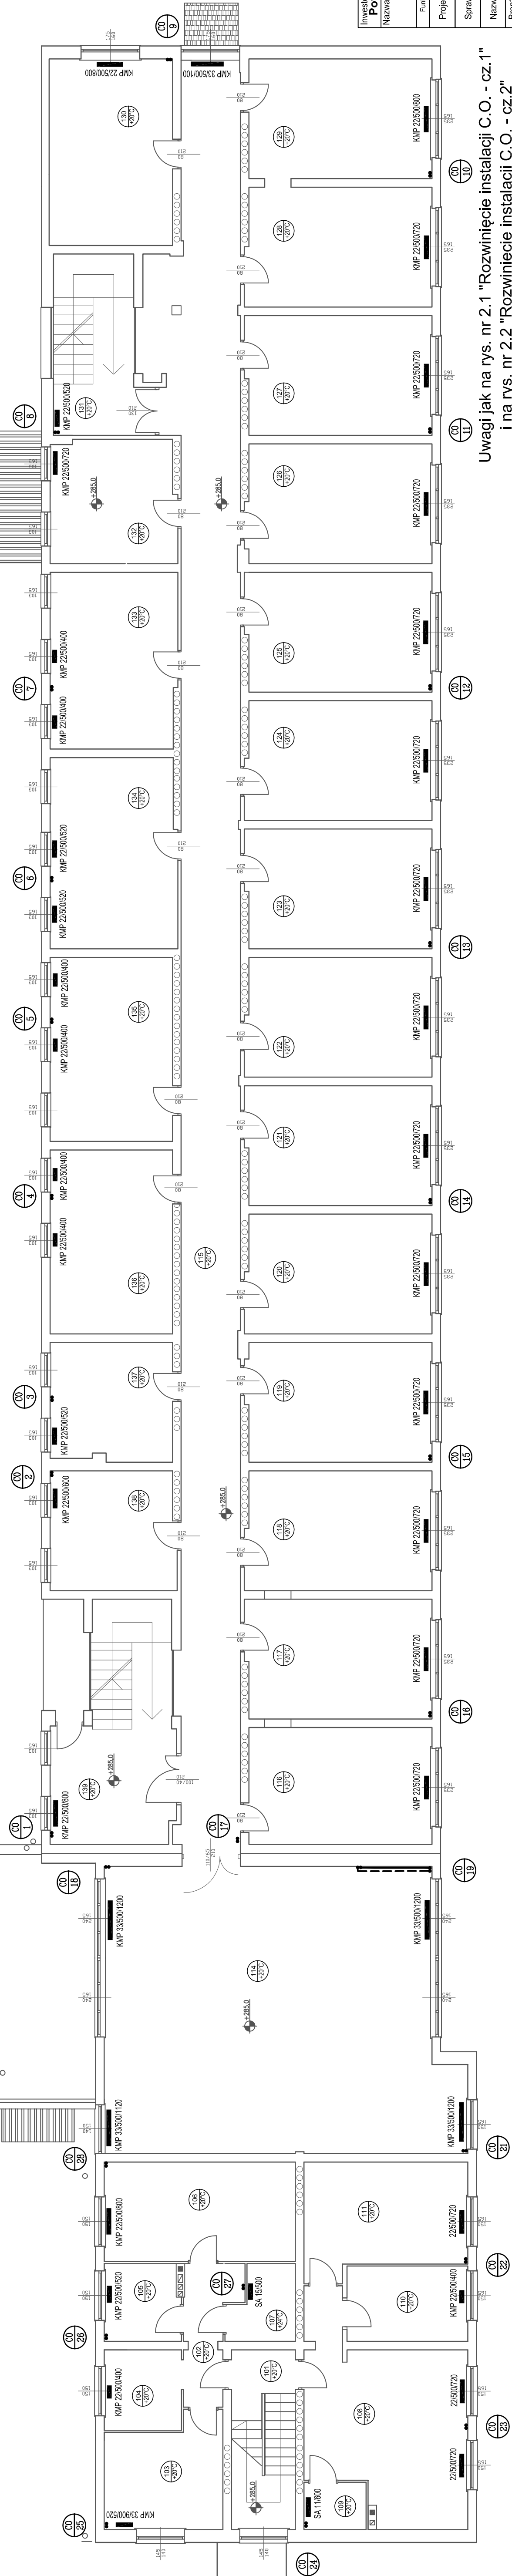

Inwestor: Powiat Krasnostawski Ul. Sobieskiego 3 22-300 Krasnystaw		Nazwa Inwestycji: Wymiana instalacji centralnego ogrzewania w budynku Starostwa Powiatowego przy ul. Marka Sobieskiego 3 w m. Krasnystaw	
Finans: mgr inż. Monika Płocis	Projektant: mgr inż. Andrzej Łukaszczuk	Nazwa rysunku: RZUT I PIĘTRA	
Sprawdzający: mgr inż. Andrzej Łukaszczuk		Data: 06.2019	
Nazwa rysunku: RZUT I PIĘTRA		Skala: 1:100	
Brzoza: Sądowa		Nr rys.: 1.3	

Uwagi jak na rys. nr 2.1 "Rozwinięcie instalacji C.O. - cz. 1" i na rys. nr 2.2 "Rozwinięcie instalacji C.O. - cz. 2"