
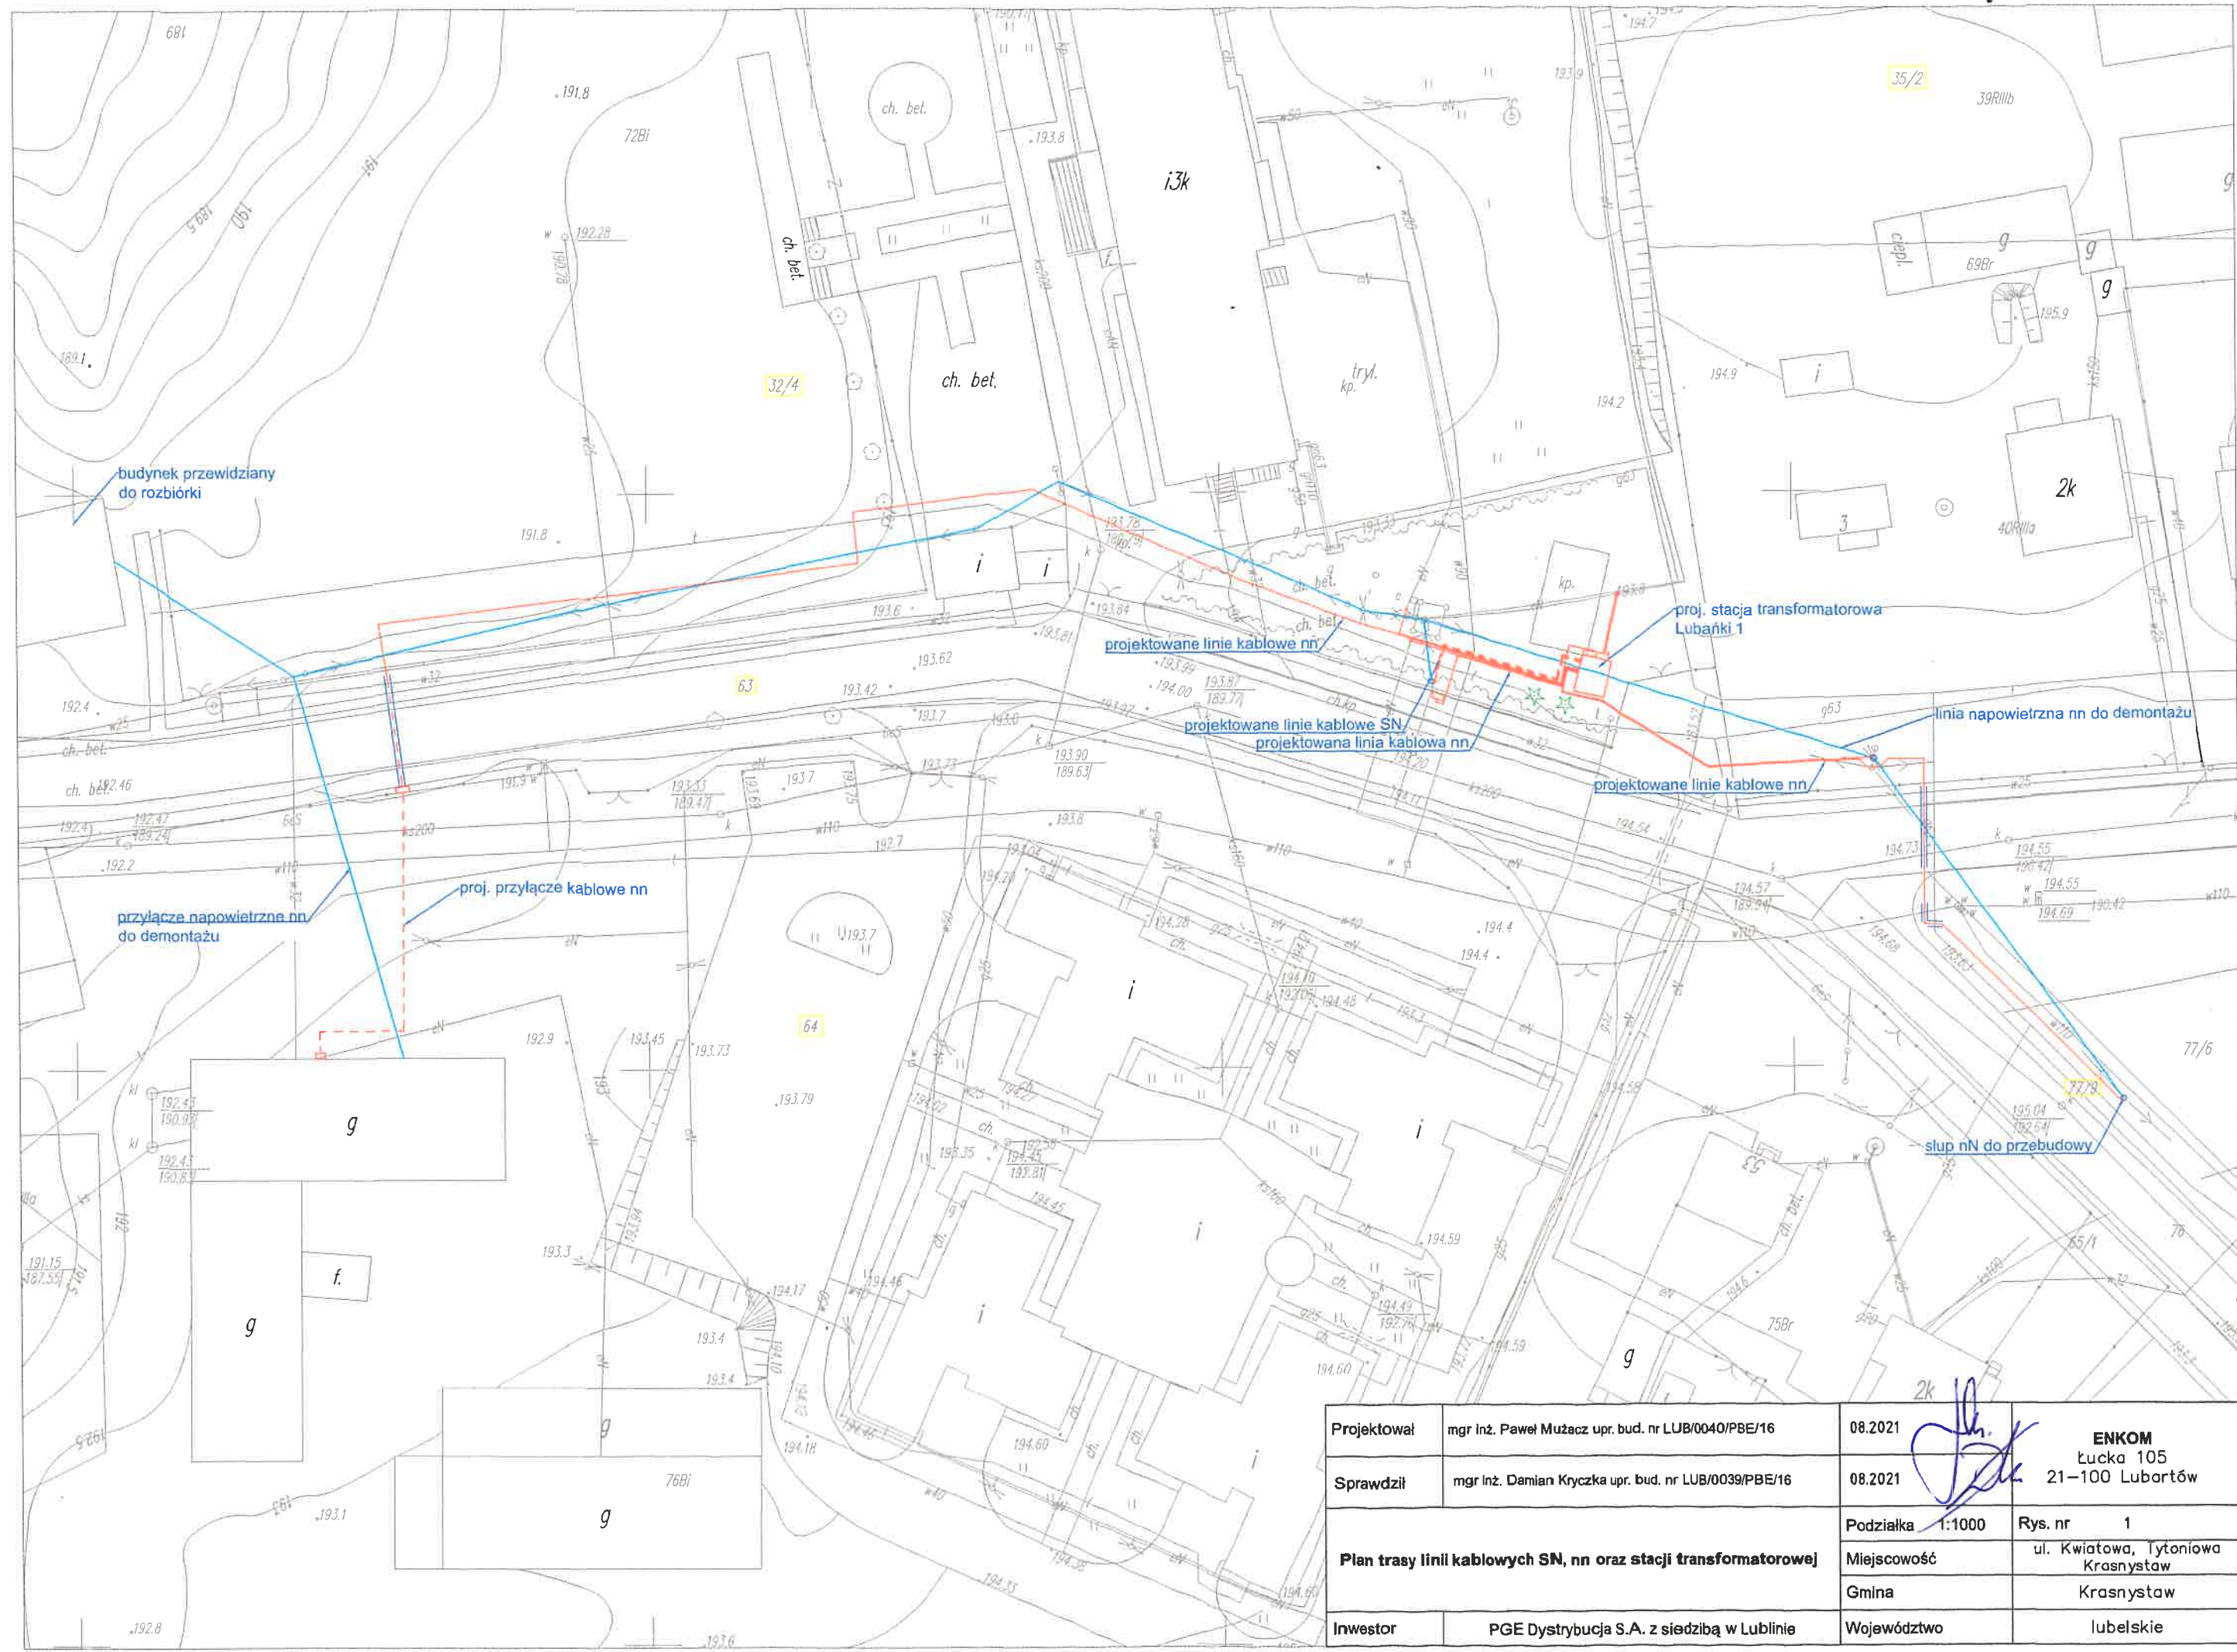


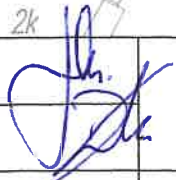

Projektował	mgr inż. Paweł Mużacz upr. bud. nr LUB/0040/PBE/16	08.2021		ENKOM Łucka 105 21-100 Lubartów
Sprawdził	mgr inż. Damian Kryczka upr. bud. nr LUB/0039/PBE/16	08.2021		
Plan trasy linii kablowych SN, nn oraz stacji transformatorowej		Podziałka	1:1000	Rys. nr 1
		Miejscowość	ul. Kwiatowa, Tytoniowa Krasnystaw	
		Gmina	Krasnystaw	
Inwestor	PGE Dystrybucja S.A. z siedzibą w Lublinie	Województwo	lubelskie	