

Załącznik do ..... decyzji .....  
nr DM. .... 7334.02.2016.16 .....  
z dnia .... 18.07.2016 .....  
.....


**KIEROWNIK**  
Sekcji Drogi-Mostowej  
*inż. Grażyna Kukowska*

STADIUM	PROJEKT TECHNICZNY	NR RYS. E-1A
OBIEKT	Plan zagospodarowania -budowa linii oświetlenia drogowego napowietrznej na działkach nr-94, 113/4, 144/3 obręb 30 Wólki gm. Szczymie.	Skala <b>1:500</b>
	IMIĘ I NAZWISKO	DATA 06.2016
PROJEKTANT	mgr inż. Waldemar Małyśiak	UPR.BUD.
SPRAWDZIŁ	mgr inż. Robert Dworzniak	53/92/OL POM/0186/PW OE/13


STAROSTWO POWIATOWE  
W SZCZYTNIE  
ul. Sienkiewicza 1  
12-100 Szczytńo

[illegible]

KOPIA

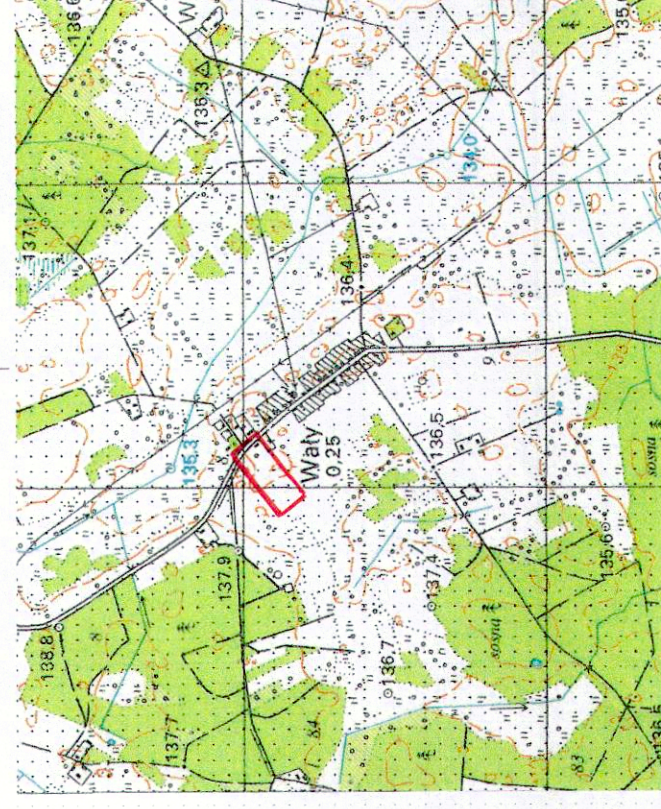

SKALA 1:25000

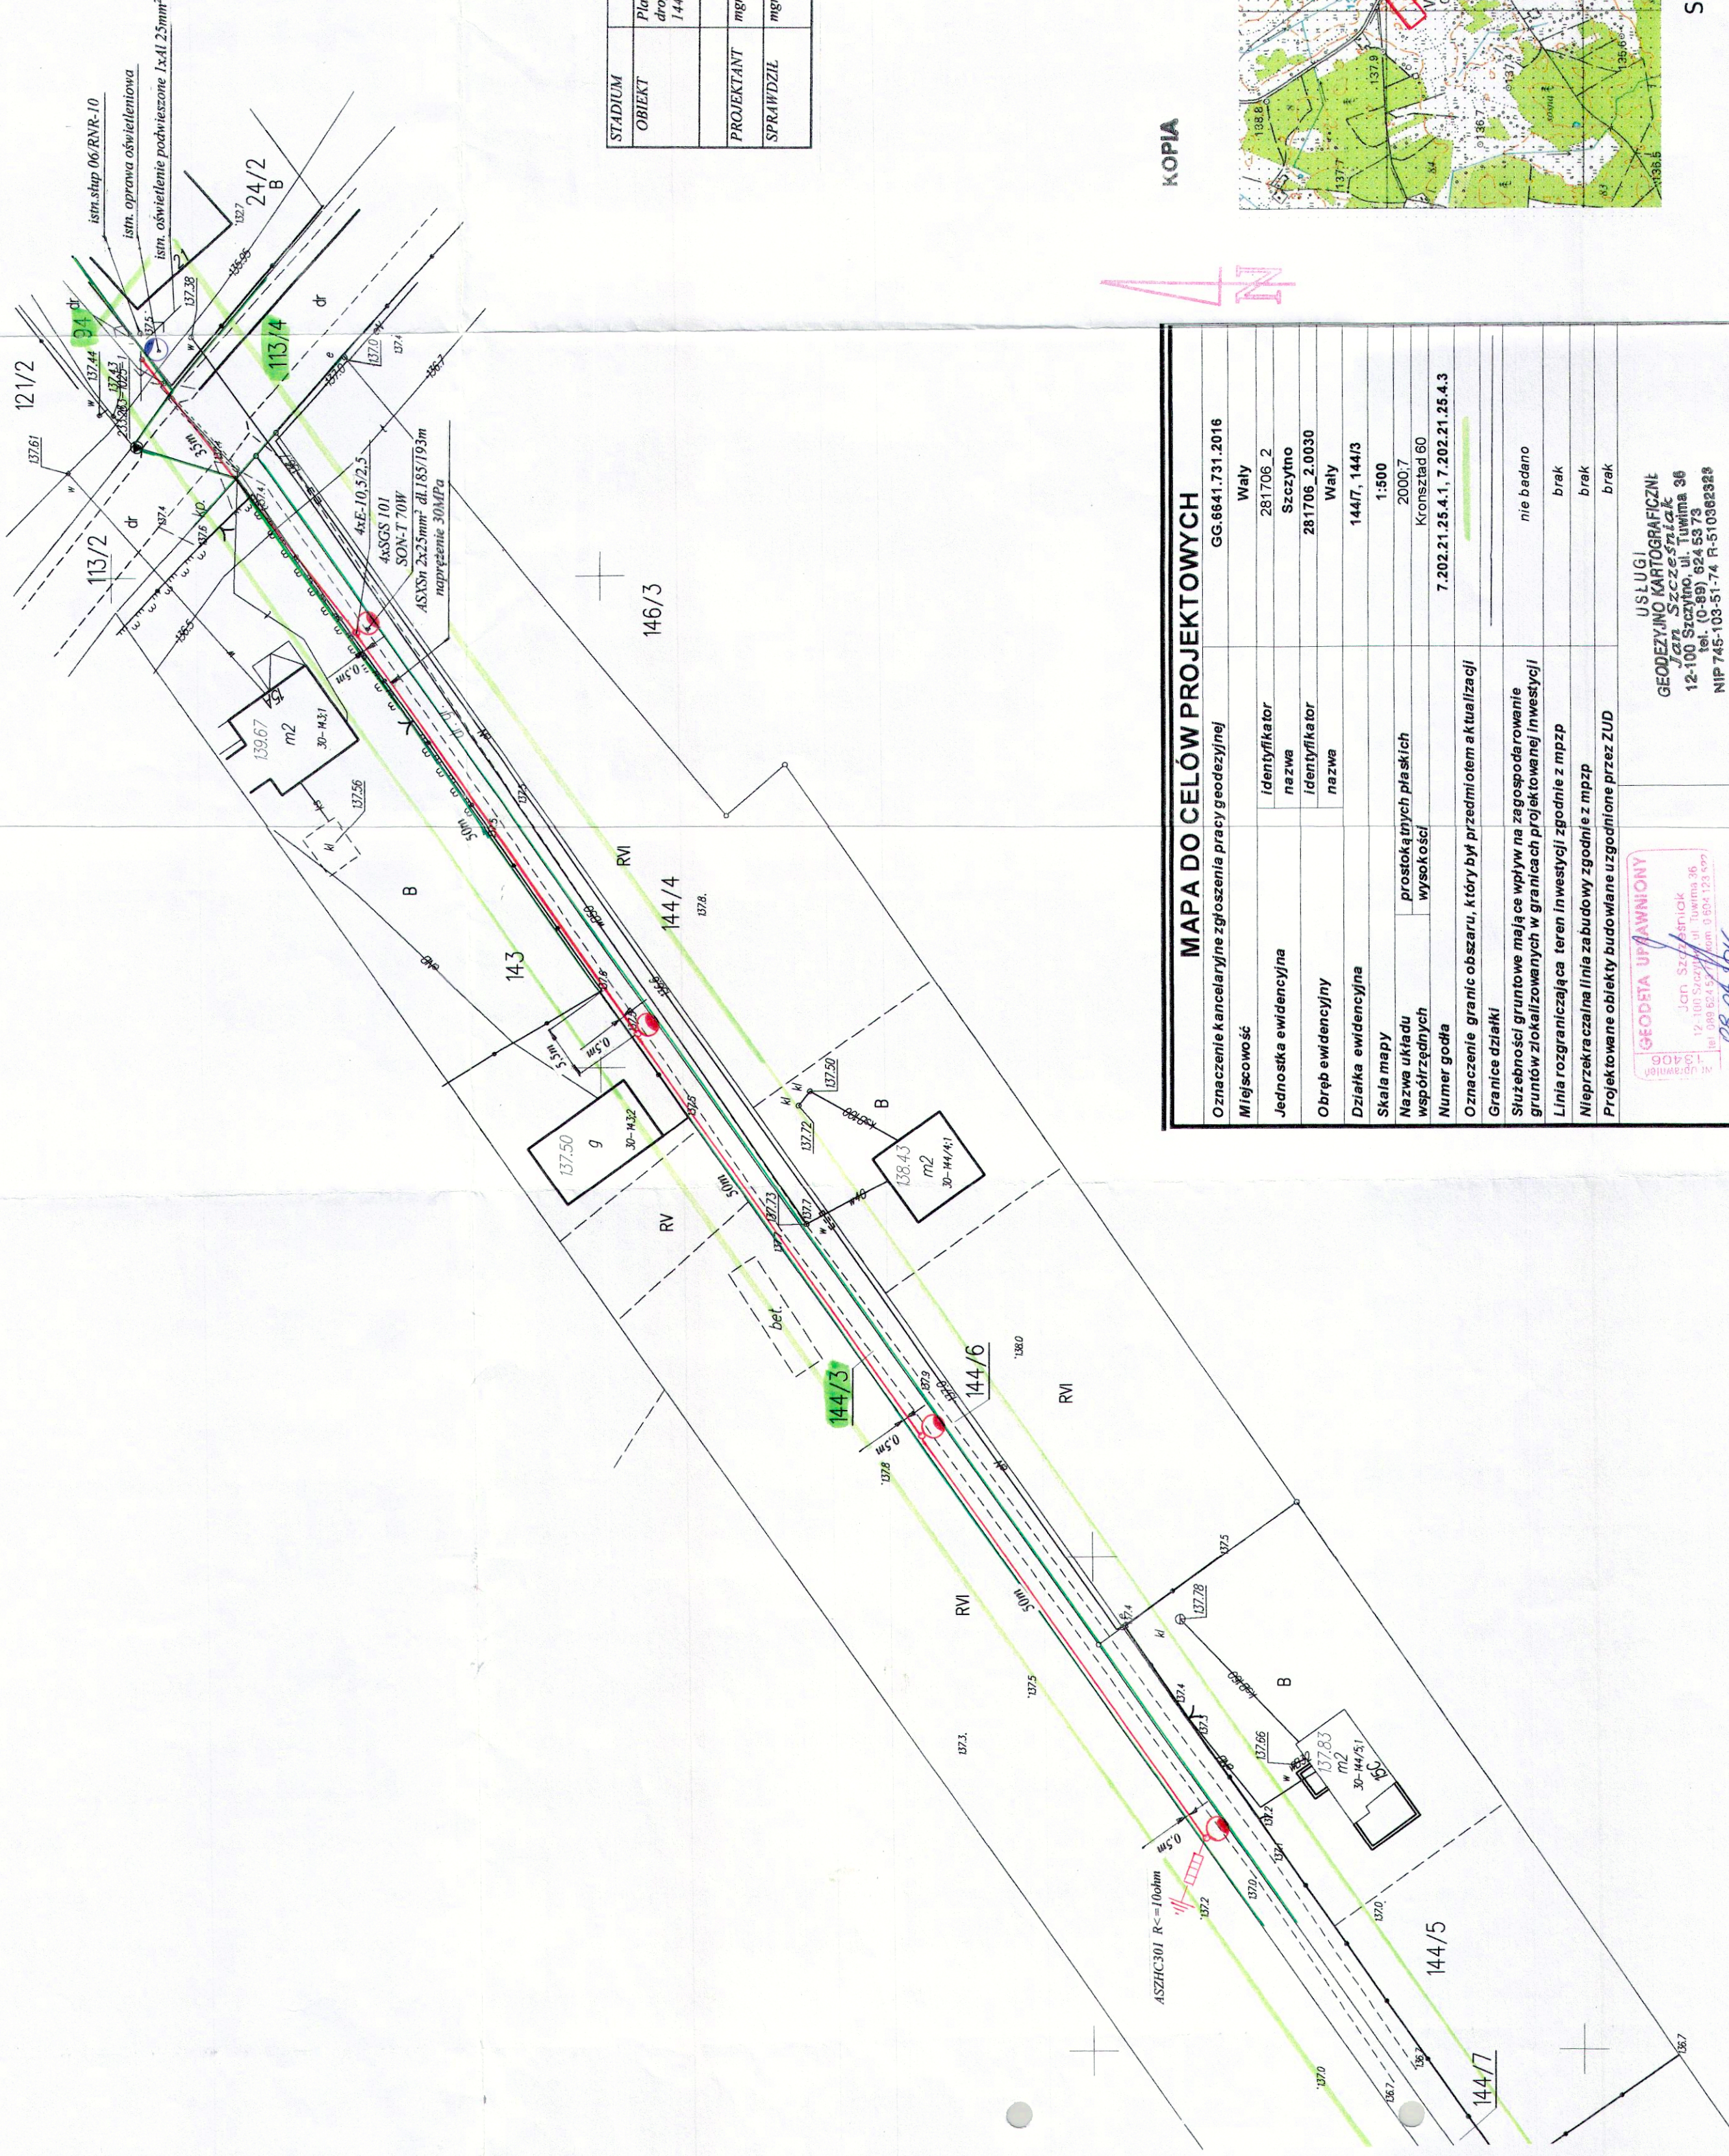

MAPA DO CELÓW PROJEKTOWYCH				
Oznaczenie kancelaryjne zgłoszenia pracy geodezyjnej		GG.6641.731.2016		
Miejscowość		Waty		
Jednostka ewidencyjna		Identyfikator nazwa	281706_2	
Obszar ewidencyjny		Identyfikator nazwa	281706_2.0030	
Działka ewidencyjna			14417, 14413	
Skala mapy			1:500	
Nazwa układu współrzędnych		prostokątnych płaskich	2000.7	
Numer godła		wysokości	Kroszństad 60	
Oznaczenie granic obszaru, który był przedmiotem aktualizacji		7.202.21.25.4.1, 7.202.21.25.4.3		
Granice działki				
Służebność gruntowe mające wpływ na zagospodarowanie gruntu zlokalizowanych w granicach projektowanej inwestycji		nie badano		
Linia rozgraniczająca teren Inwestycji zgodnie z mpzp		brak		
Nieprzekraczalna linia zabudowy zgodnie z mpzp		brak		
Projektowane obiekty budowlane uzgodnione przez ZUD		brak		

USŁUGI  
GEODEZYJNO KARTOGRAFICZNE  
*Jan Szczepanik*  
12-100 Szczecin, Tuwima 36  
tel. (0-91) 924 53 73  
NIP 745-103-51-74 R-510362328

..... Pieczęć i firma

..... imię i nazwisko, nr uprawnień oraz data podpisu doświadczonego