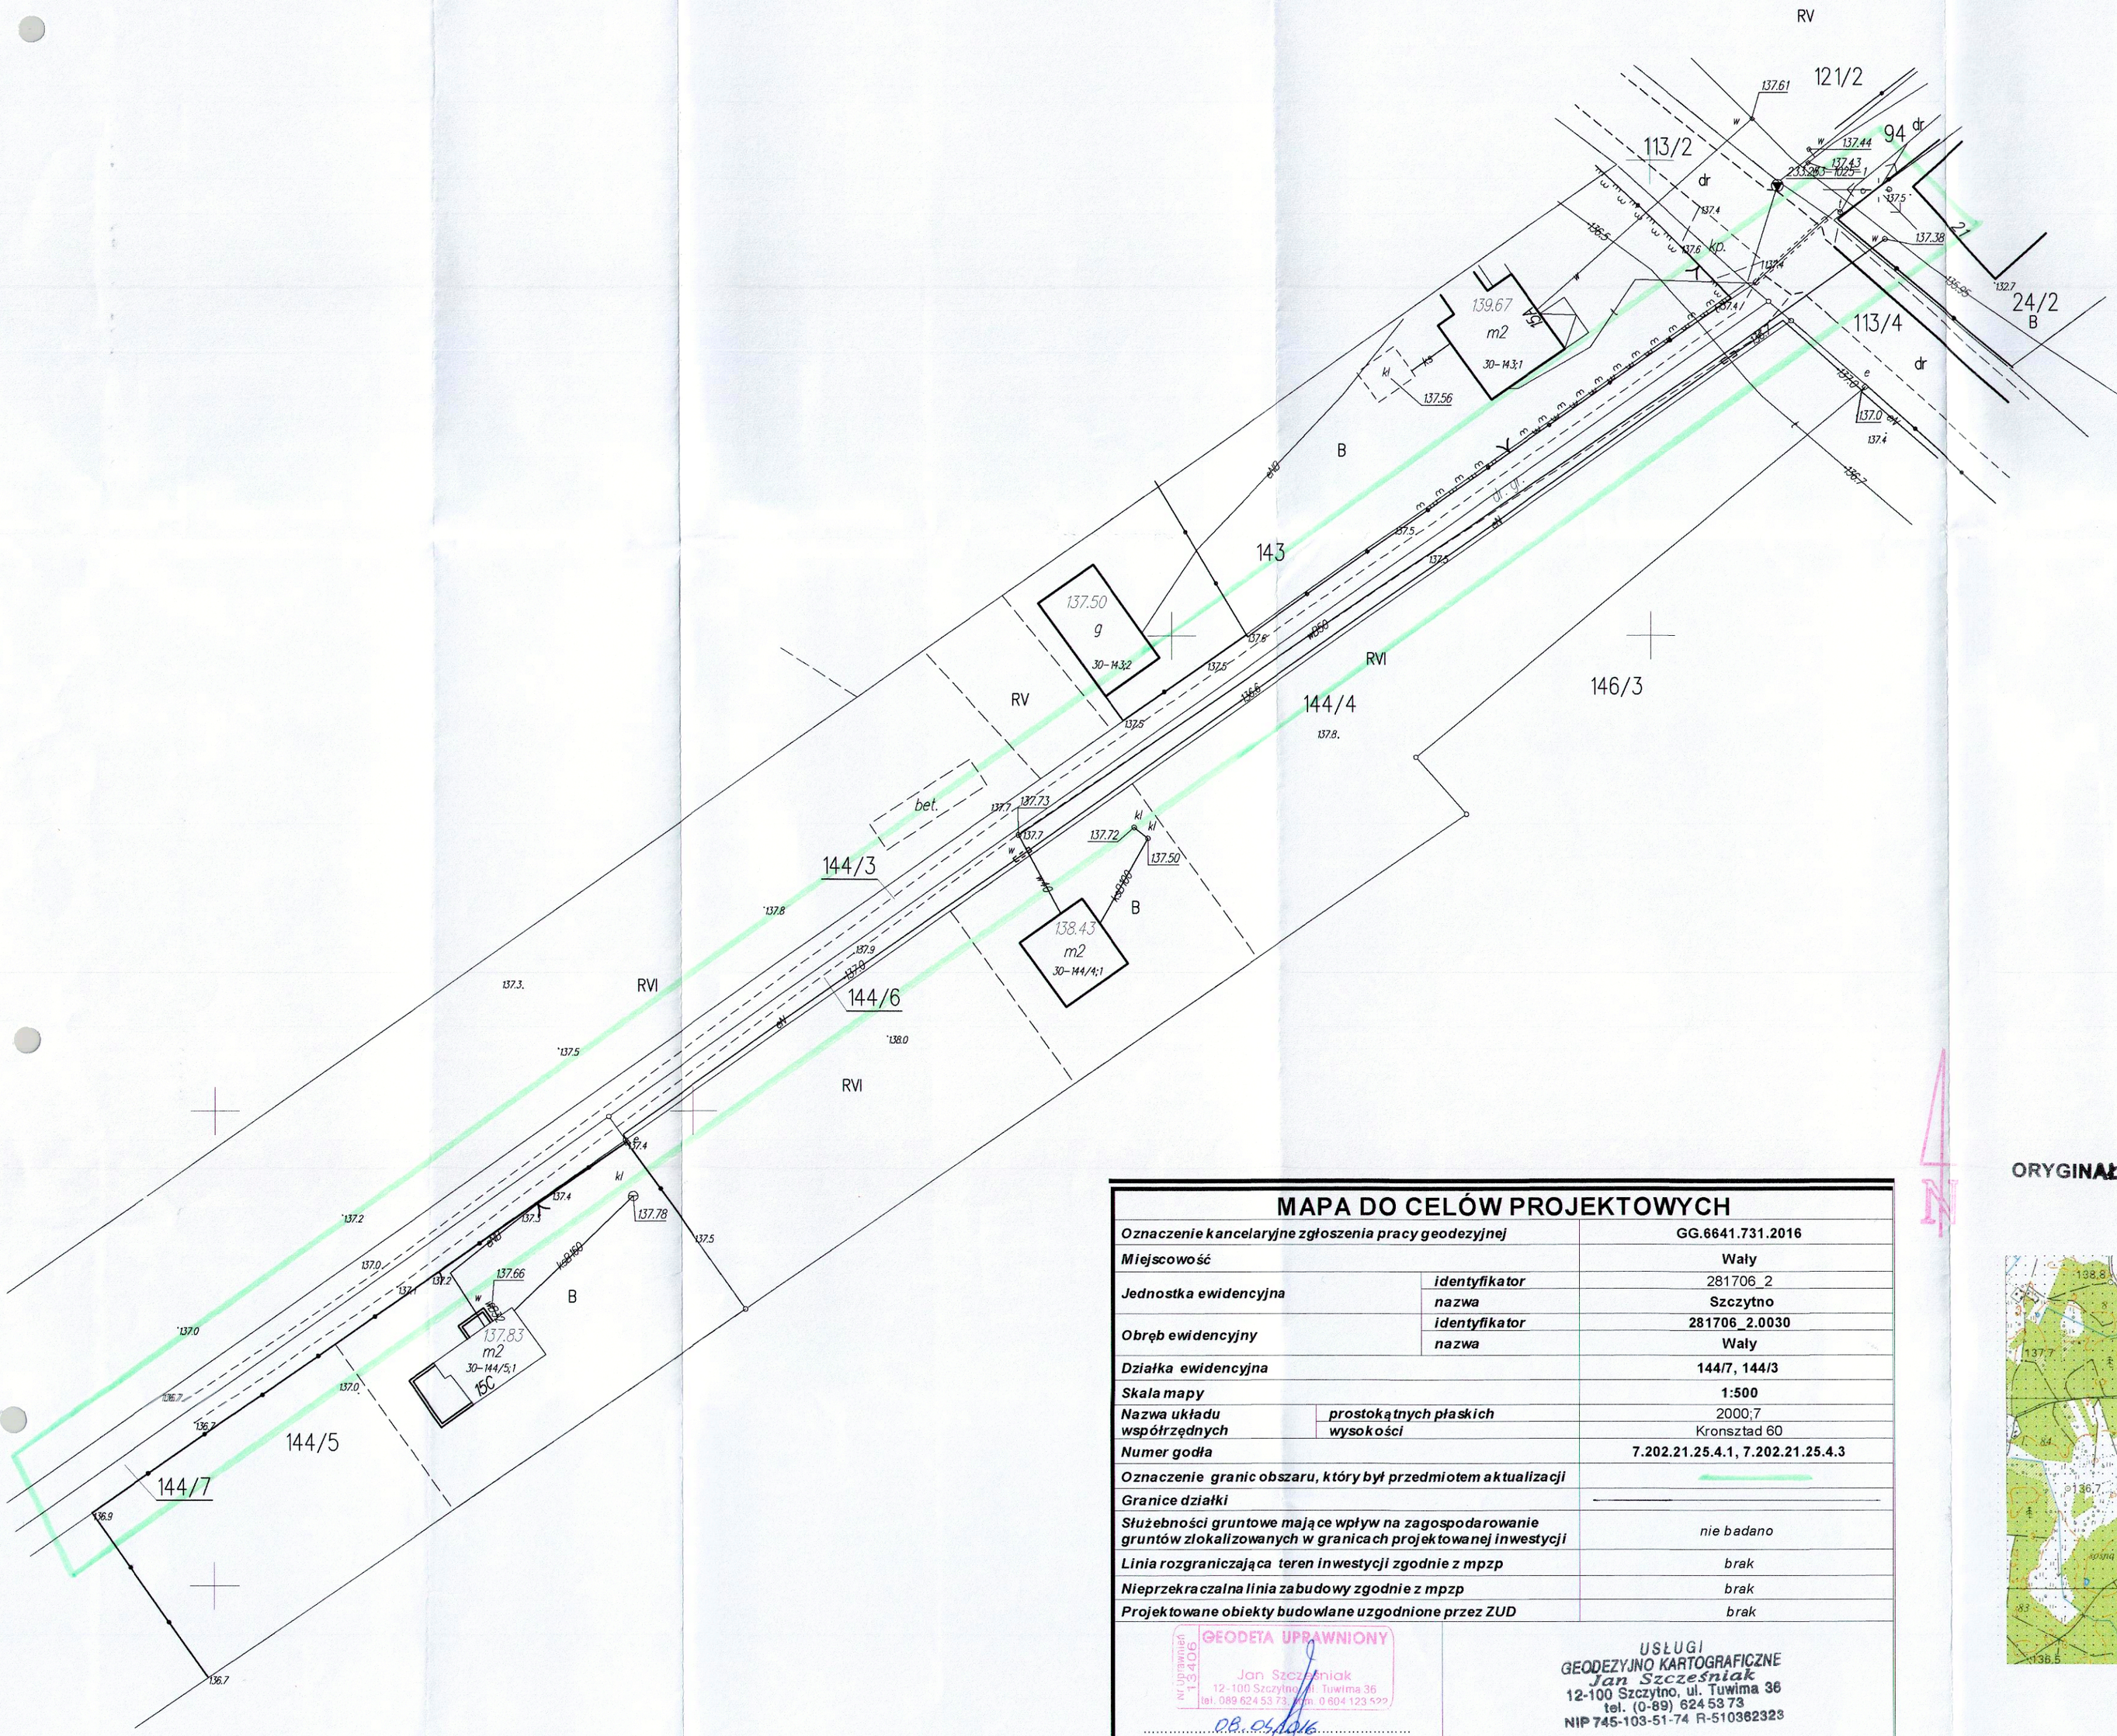

STAROSTWO POWIATOWE
w SZCZYTNIE
ul. Sienkiewicza 1
19-100 Szczytno

Poświadcza się, żeuniniejszy dokument został opracowany w wyniku prac geodezyjnych i kartograficznych, których rezultaty zawiera operat topograficzny wpisany do ewidencji materiałów państwowego zasobu geodezyjnego i kartograficznego

Organ prowadzący państwowy zasób geodezyjny i kartograficzny	
Identyfikator ewidencyjny materiału zasobu - operatu technicznego	P.2812. 2016.729
Data wpisania operatu technicznego do ewidencji materiałów zasobu	22 KWI. 2016
Imię, nazwisko i podpis osoby reprezentującej organ	GEODETA UPRAWNIONY Jan Szcześniak

MAPA DO CELÓW PROJEKTOWYCH

Oznaczenie kancelaryjne zgłoszenia pracy geodezyjnej		**GG.6641.731.2016**
Miejscowość		**Wały**
Jednostka ewidencyjna	*identyfikator*	281706_2
	nazwa	**Szczytno**
Obręb ewidencyjny	*identyfikator*	**281706_2.0030**
	nazwa	**Wały**
Działka ewidencyjna		**144/7, 144/3**
Skala mapy		**1:500**
Nazwa układu współrzędnych	*prostokątnych płaskich*	2000;7
	wysokości	Kronsztad 60
Numer godła		**7.202.21.25.4.1, 7.202.21.25.4.3**
Oznaczenie granic obszaru, który był przedmiotem aktualizacji		
Granice działki		
Służebności gruntowe mające wpływ na zagospodarowanie gruntów zlokalizowanych w granicach projektowanej inwestycji		*nie badano*
Linia rozgraniczająca teren inwestycji zgodnie z mpzp		*brak*
Nieprzekraczalna linia zabudowy zgodnie z mpzp		*brak*
Projektowane obiekty budowlane uzgodnione przez ZUD		*brak*

GEODETA UPRAWNIONY Nr uprawnień 13.406 Jan Szcześniak 12-100 Szczytno ul. Tuwima 36 tel. 089 624 53 73, kom. 0 604 123 522

08.04.2016

Imię i nazwisko, nr uprawnień oraz data i podpis geodety uprawnionego

USŁUGI GEODEZYJNO KARTOGRAFICZNE
Jan Szcześniak
12-100 Szczytno, ul. Tuwima 36
tel. (0-89) 624 53 73
NIP 745-103-51-74 R-510362323

Pieczątka firmowa

ORYGINAŁ

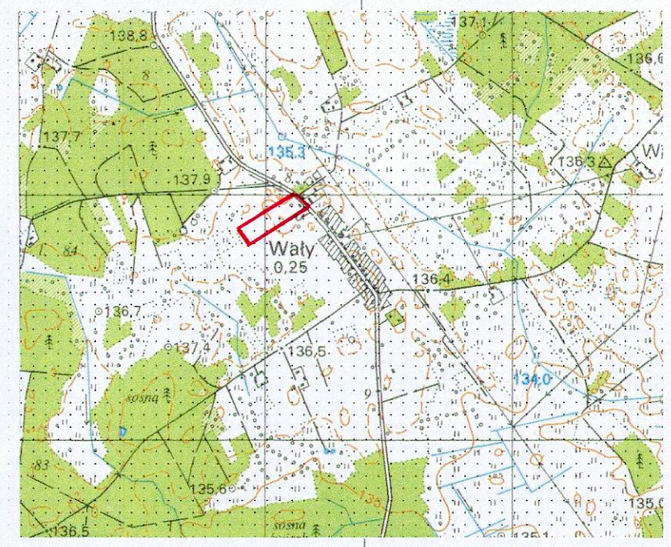

SKALA 1:25000