

LEGENDA :

- proj. sieć gazowa
- sieć gazowa do wyłączenia z eksploatacji
- kolizje energetyczne
- proj. sieć telekomunikacyjna
- sieć telekomunikacyjna do likwidacji
- zjazdy i nawierzchnia utwardzone KŁSM
- jezdnie z betonu asfaltowego
- pobocze utwardzone pospółką
- proj.krawędź jezdni bitumicznej
- proj.krawędź pobocza
- granice działek


Początek opracowania
0+000
x=5934544,53
y=7501330,10

Początek zwężenia
0+066,90

SI
0+063
x=5934569,06
y=7501388,15

Koniec zwężenia
0+070,70

Z1
0+150,23
x=5934603,70
y=7501468,20

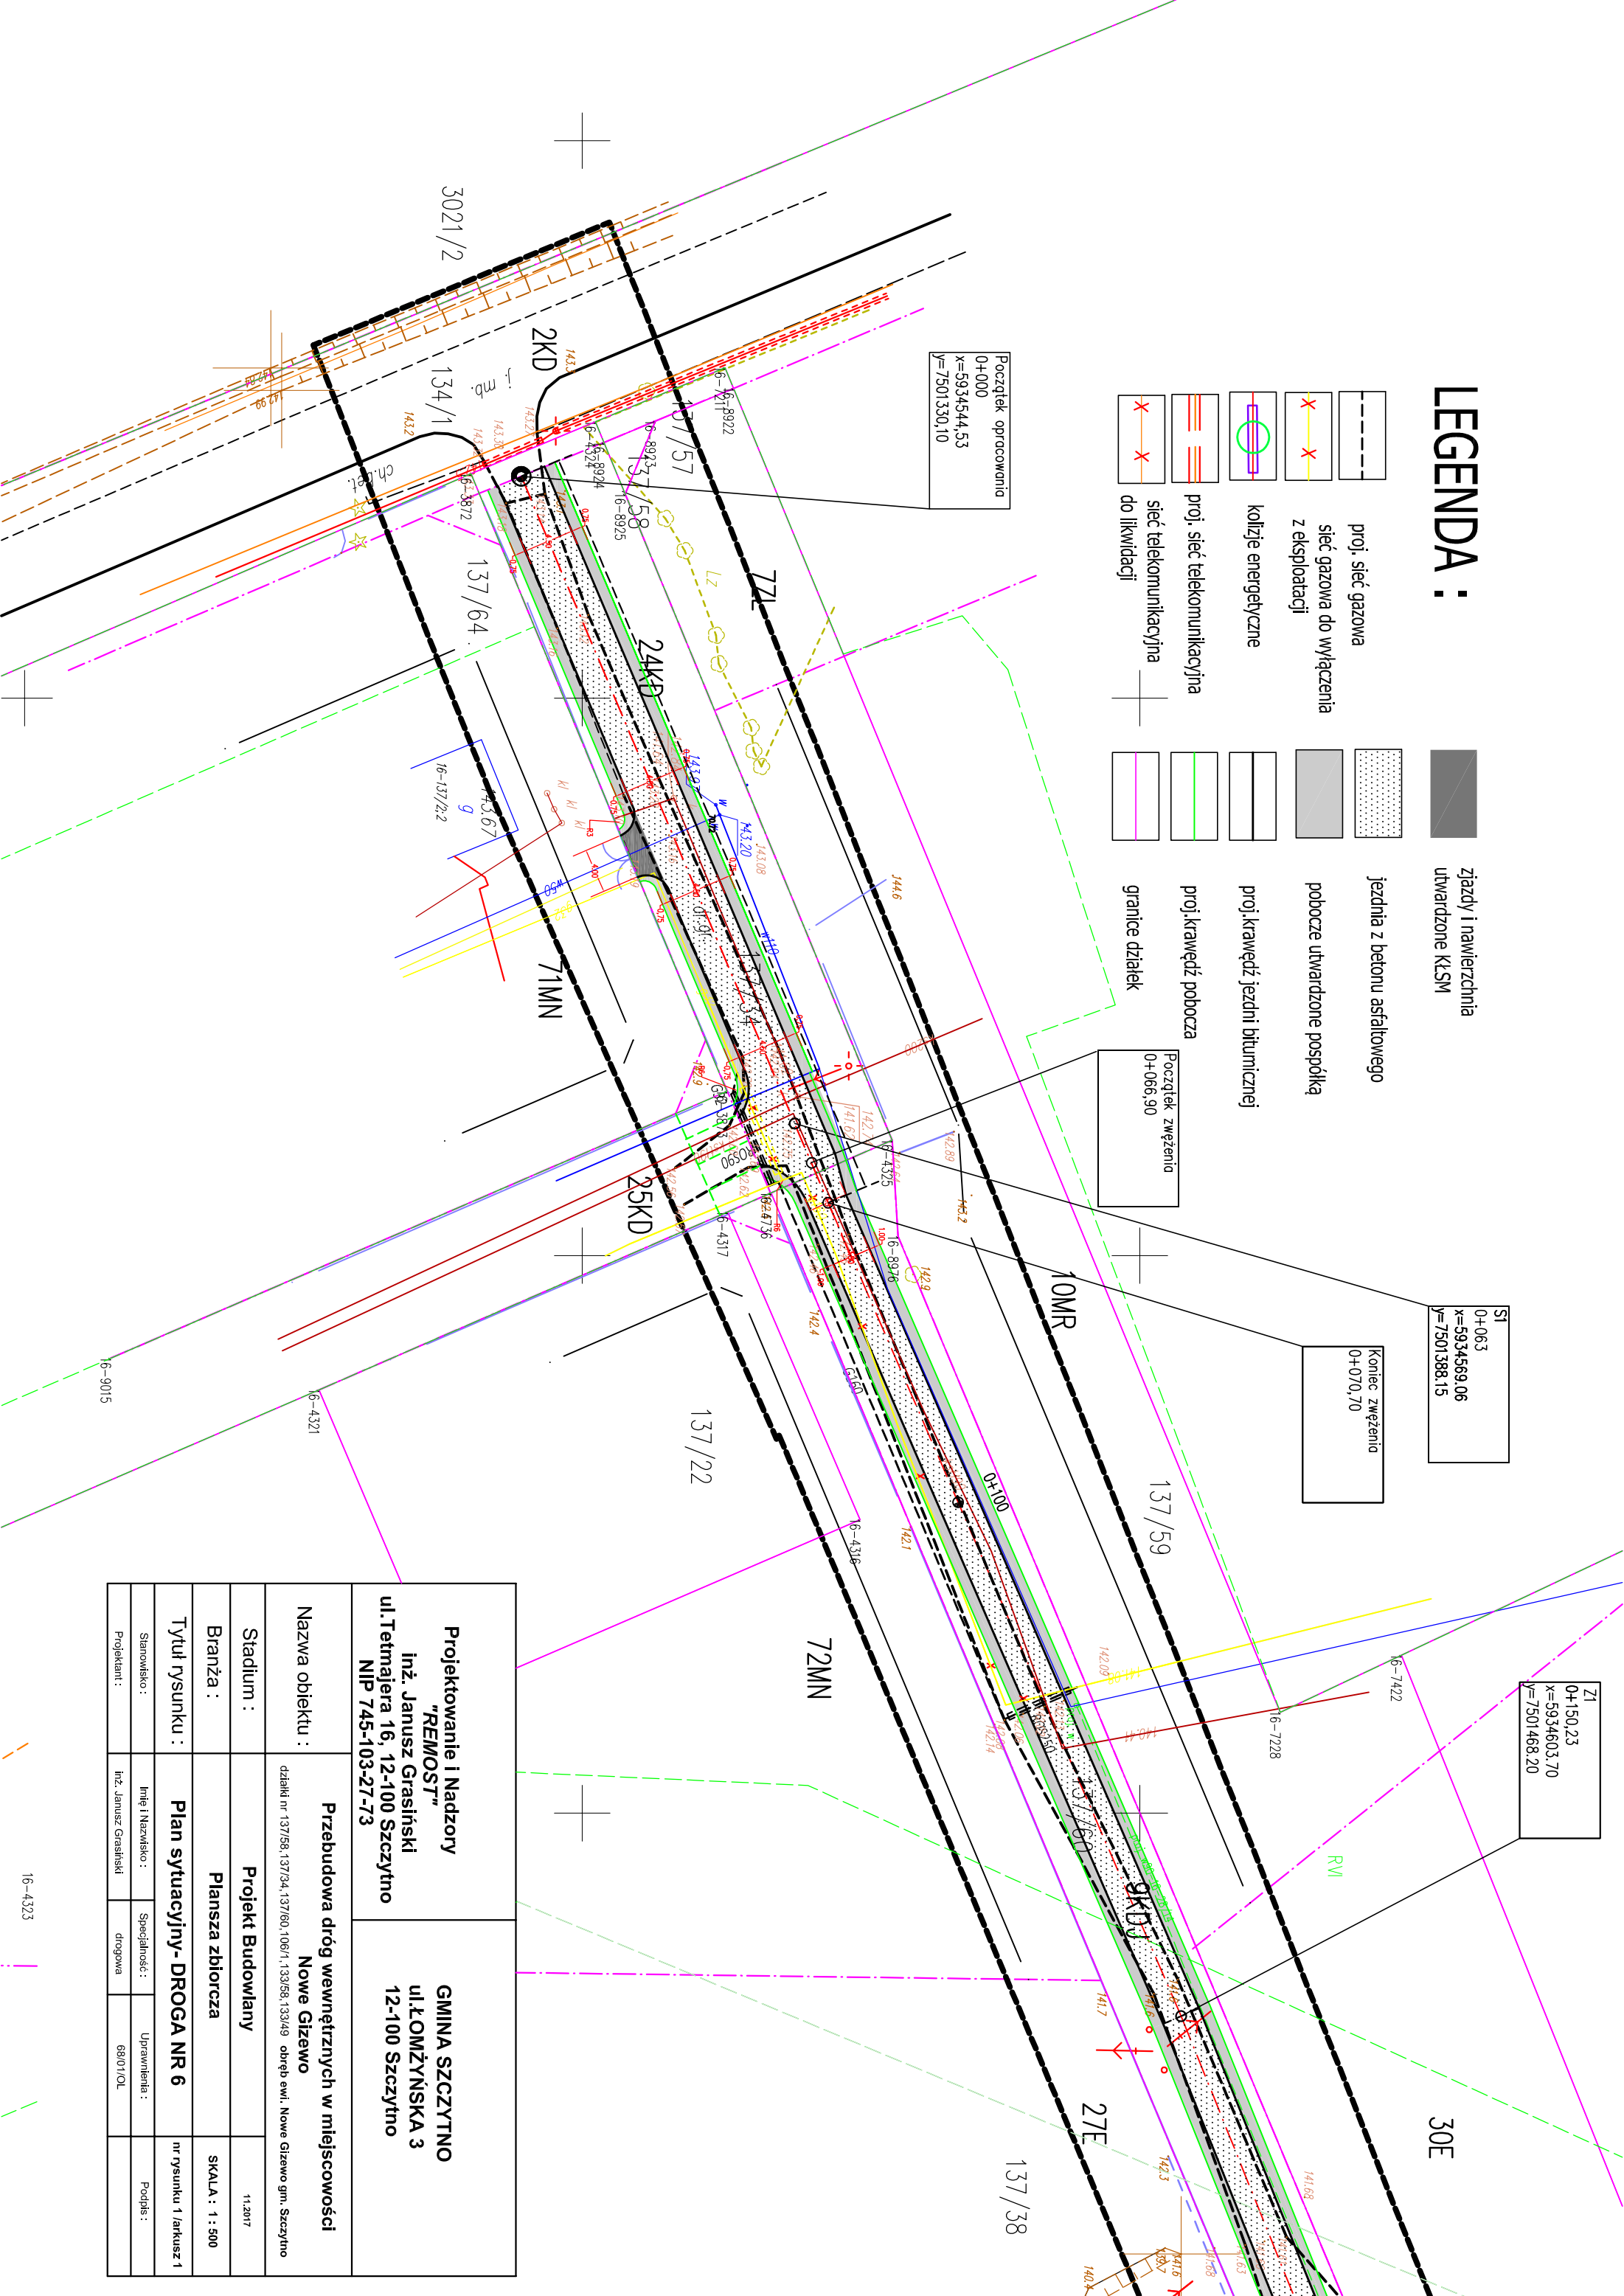

Projektowanie i Nadzory "REMOST" inż. Janusz Grasiński ul.Tetmajera 16, 12-100 Szczytno NIP 745-103-27-73			GMINA SZCZYTNO ul.ŁOMŻYŃSKA 3 12-100 Szczytno		
Nazwa obiektu :	Przebudowa dróg wewnętrznych w miejscowości Nowe Gizewo				
Stadium :	Projekt Budowlany			11.2017	
Branża :	Plansza zbiorcza			SKALA : 1 : 500	
Tytuł rysunku :	Plan sytuacji- DROGA NR 6			nr rysunku 1 /arkusz 1	
Stanowisko :	Imię i Nazwisko :		Specjalność :		Uprawnienia :
Projektant :	inż. Janusz Grasiński		drogowa		69/01/OL

16-4323