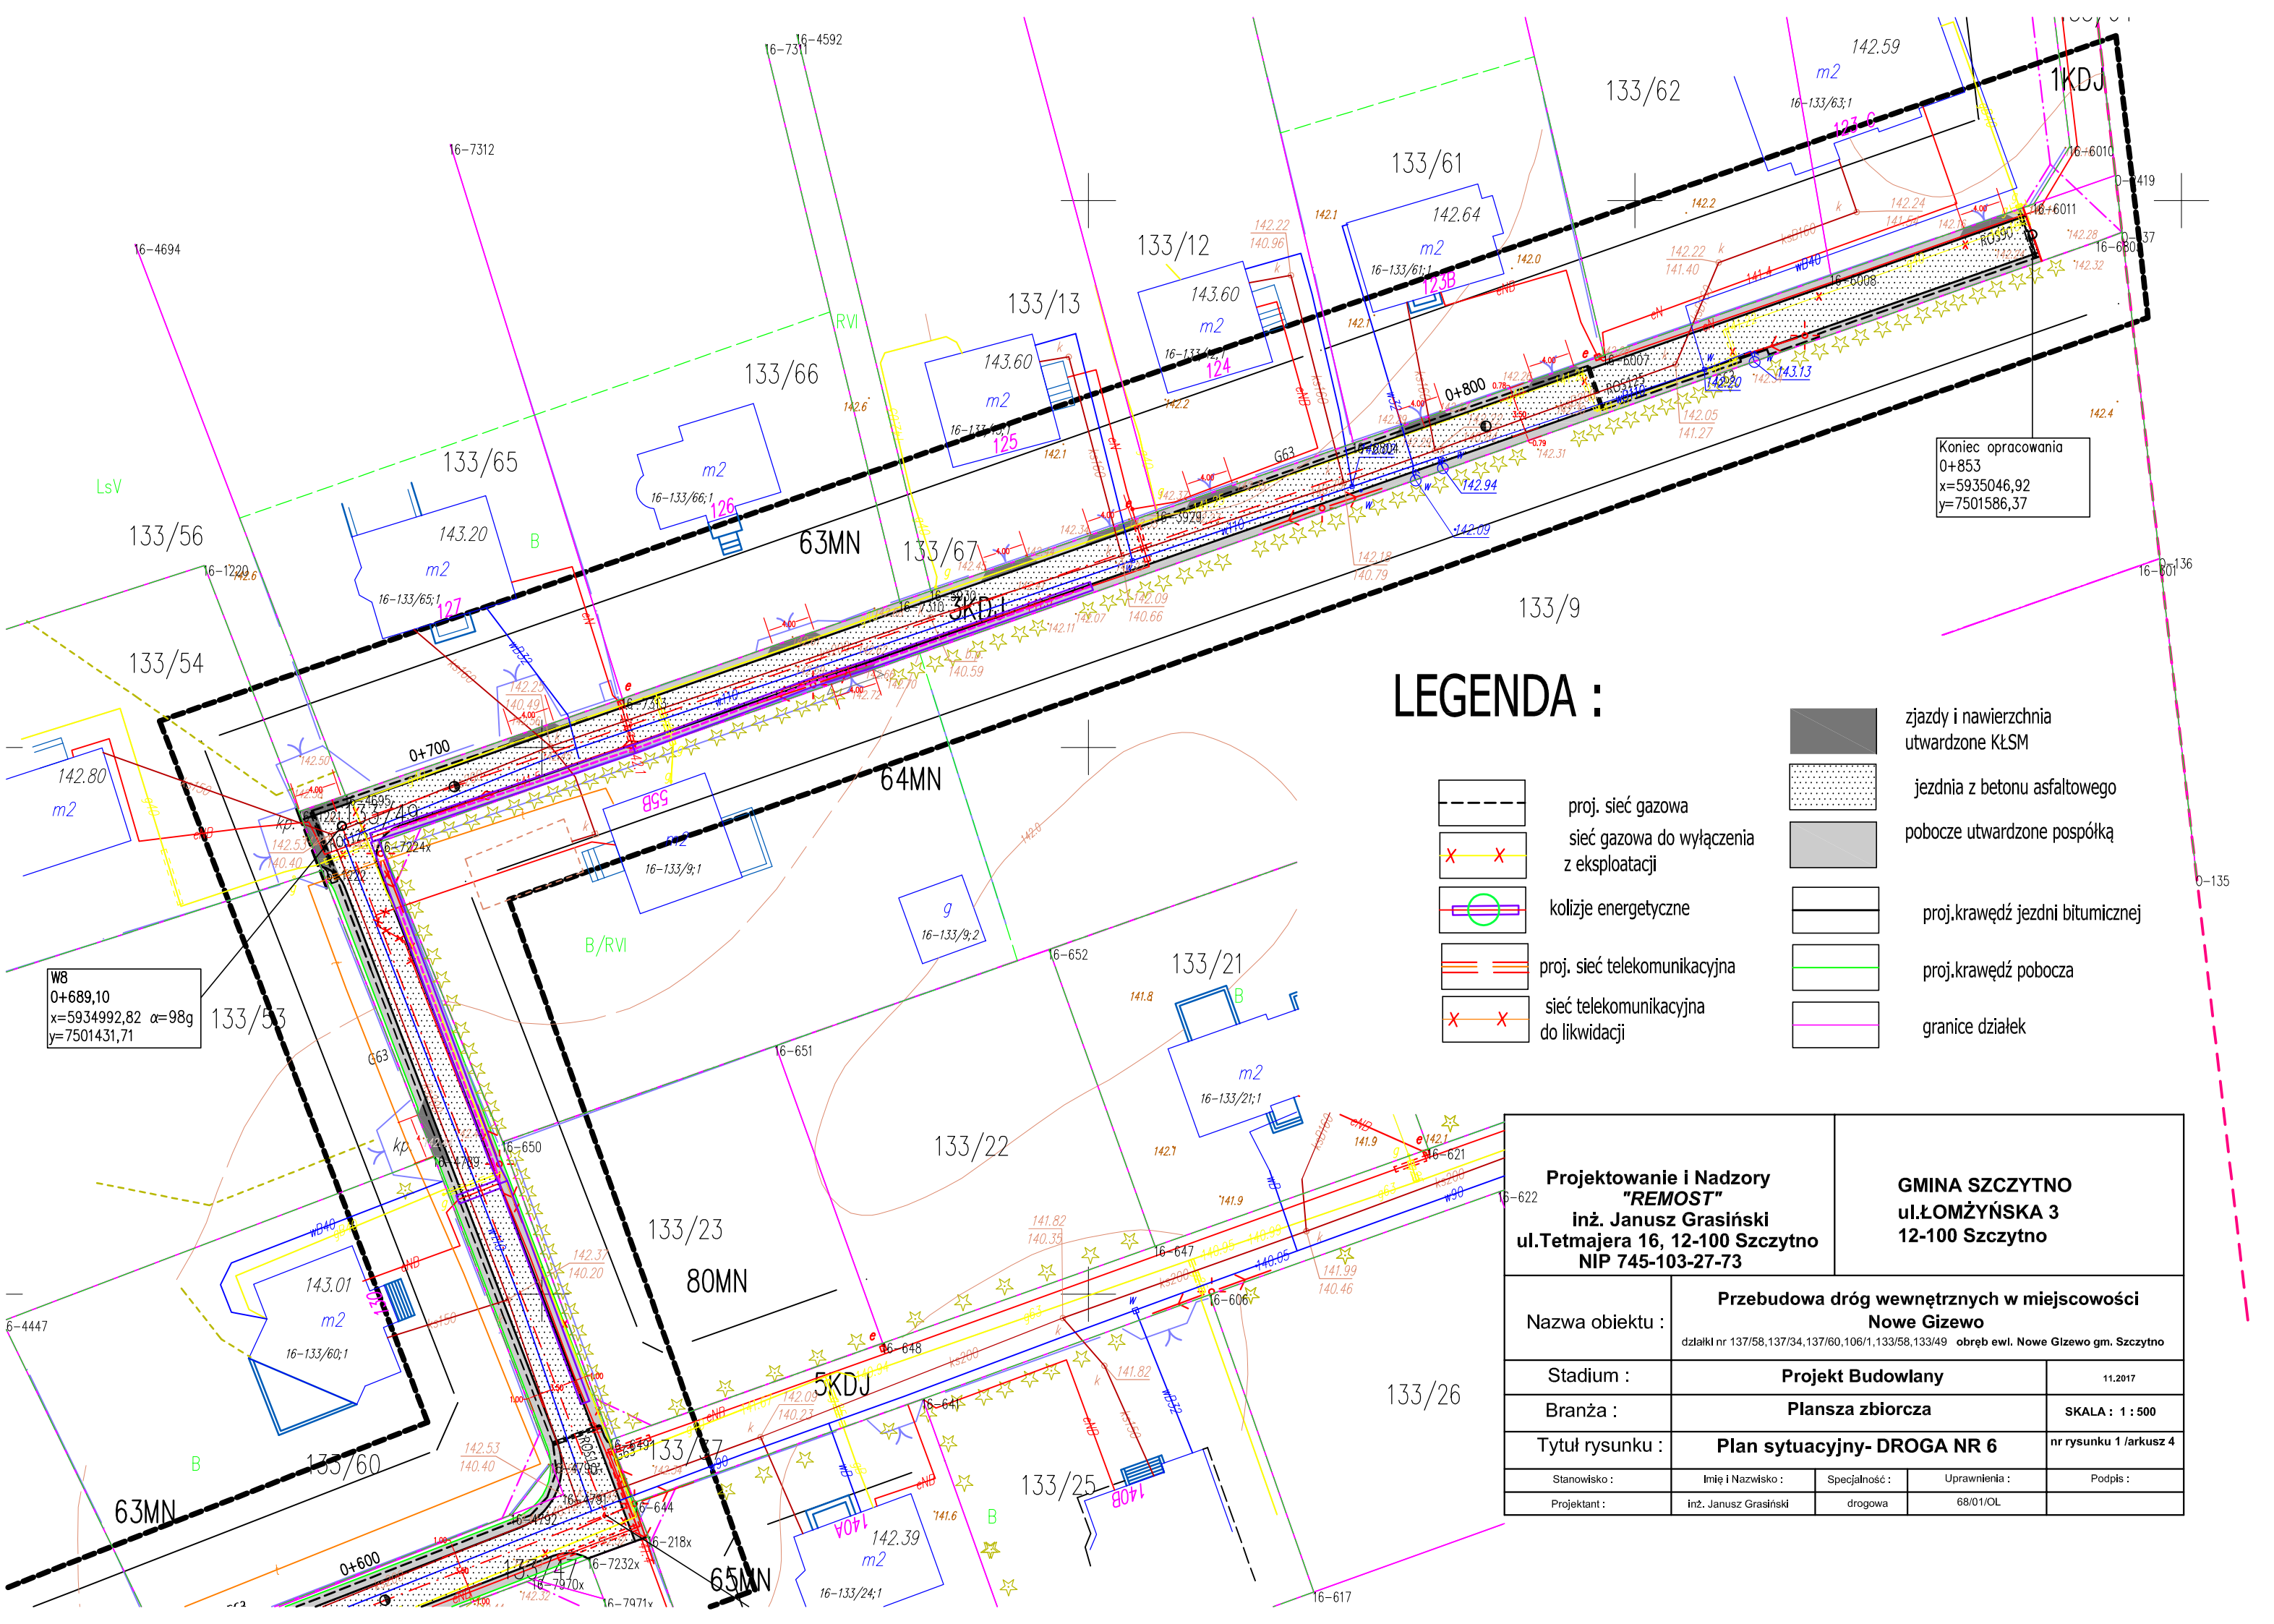

LEGENDA :

- proj. sieć gazowa
- sieć gazowa do wyłączenia z eksploatacji
- kolizje energetyczne
- proj. sieć telekomunikacyjna
- sieć telekomunikacyjna do likwidacji
- zjazdy i nawierzchnia utwardzone KŁSM
- jezdnia z betonu asfaltowego
- pobocze utwardzone pospółką
- proj.krawędź jezdni bitumicznej
- proj.krawędź pobocza
- granice działek

Projektowanie i Nadzory "REMOST" inż. Janusz Grasiński ul.Tetmajera 16, 12-100 Szczytno NIP 745-103-27-73				**GMINA SZCZYTNO ul.ŁOMŻYŃSKA 3 12-100 Szczytno**
Nazwa obiektu :	**Przebudowa dróg wewnętrznych w miejscowości Nowe Gizewo** dzialki nr 137/58,137/34,137/60,106/1,133/58,133/49 **obręb ewl. Nowe Gizewo gm. Szczytno**			
Stadium :	**Projekt Budowlany**			11.2017
Branża :	**Plansza zbiorcza**			SKALA : 1 : 500
Tytuł rysunku :	**Plan sytuacyjny- DROGA NR 6**			nr rysunku 1 /arkusz 4
Stanowisko :	Imię i Nazwisko :	Specjalność :	Uprawnienia :	Podpis :
Projektant :	inż. Janusz Grasiński	drogowa	68/01/OL	