

Polka Spółka Gazownictwa sp. z o.o.
Oddział Zakład Gazowniczy w Olsztynie
Dział Zarządzania Majątkiem Sieciowym
Seksja Ewidencji Majątku i Uzgodnień

UZGODNIENIE NR 3.669/1405/10017 z dnia **10.05.2017**
Ileść uzgodnienia stanowi załącznik do dokumentacji
ds. Zarządzania Majątkiem Sieciowym
Starostwo Powiatowe
Maciej Koczeń


Imię, nazwisko
Podpis

MI
0+135.65 α=102g
X=5935353.28
Y=7501317.41


ZI
0+148.77
X=5935237.38
Y=7501529.87

- XXXXXX sieć gazowa do wyłączenia z eksploatacji
- proj. sieć gazowa
- granice działek
- krawędź jezdni bitumicznej
- krawędź pobocza
- pobocze utwardzone mieszanką kruszynową

Pracownia projektowa		Zamawiający:	
Projektowanie i Nadzory "REMOS" inż. Janusz Grasiński ul. Tetmajera 16, 12-100 Szczycino NIP 745-103-27-73		GMINA SZCZYTNO ul. ŁOMŻYŃSKA 3 12-100 Szczycino	
Nazwa obiektu:	Przebudowa dróg wewnętrznych w miejscowości Nowe Giszewo		
Stadium:	Projekt Budowlano-Wykonawczy		data opracowania: 03.2017
Branża:	Gazowa		SKALA: 1:500
Tytuł rysunku:	Projekt zagospodarowania terenu- DROGA NR 3		nr rysunku 1 arkusz 1
Stanowisko:	Imię i Nazwisko:	Specjalność:	Uprawnienia:
Projektant:	mgr inż. Karol Marciak	gazowa	WM/M/0137/PWOS/11
Sprawdzający:	mgr inż. Radosław Bobek	gazowa	WM/M/0114/POOS/08

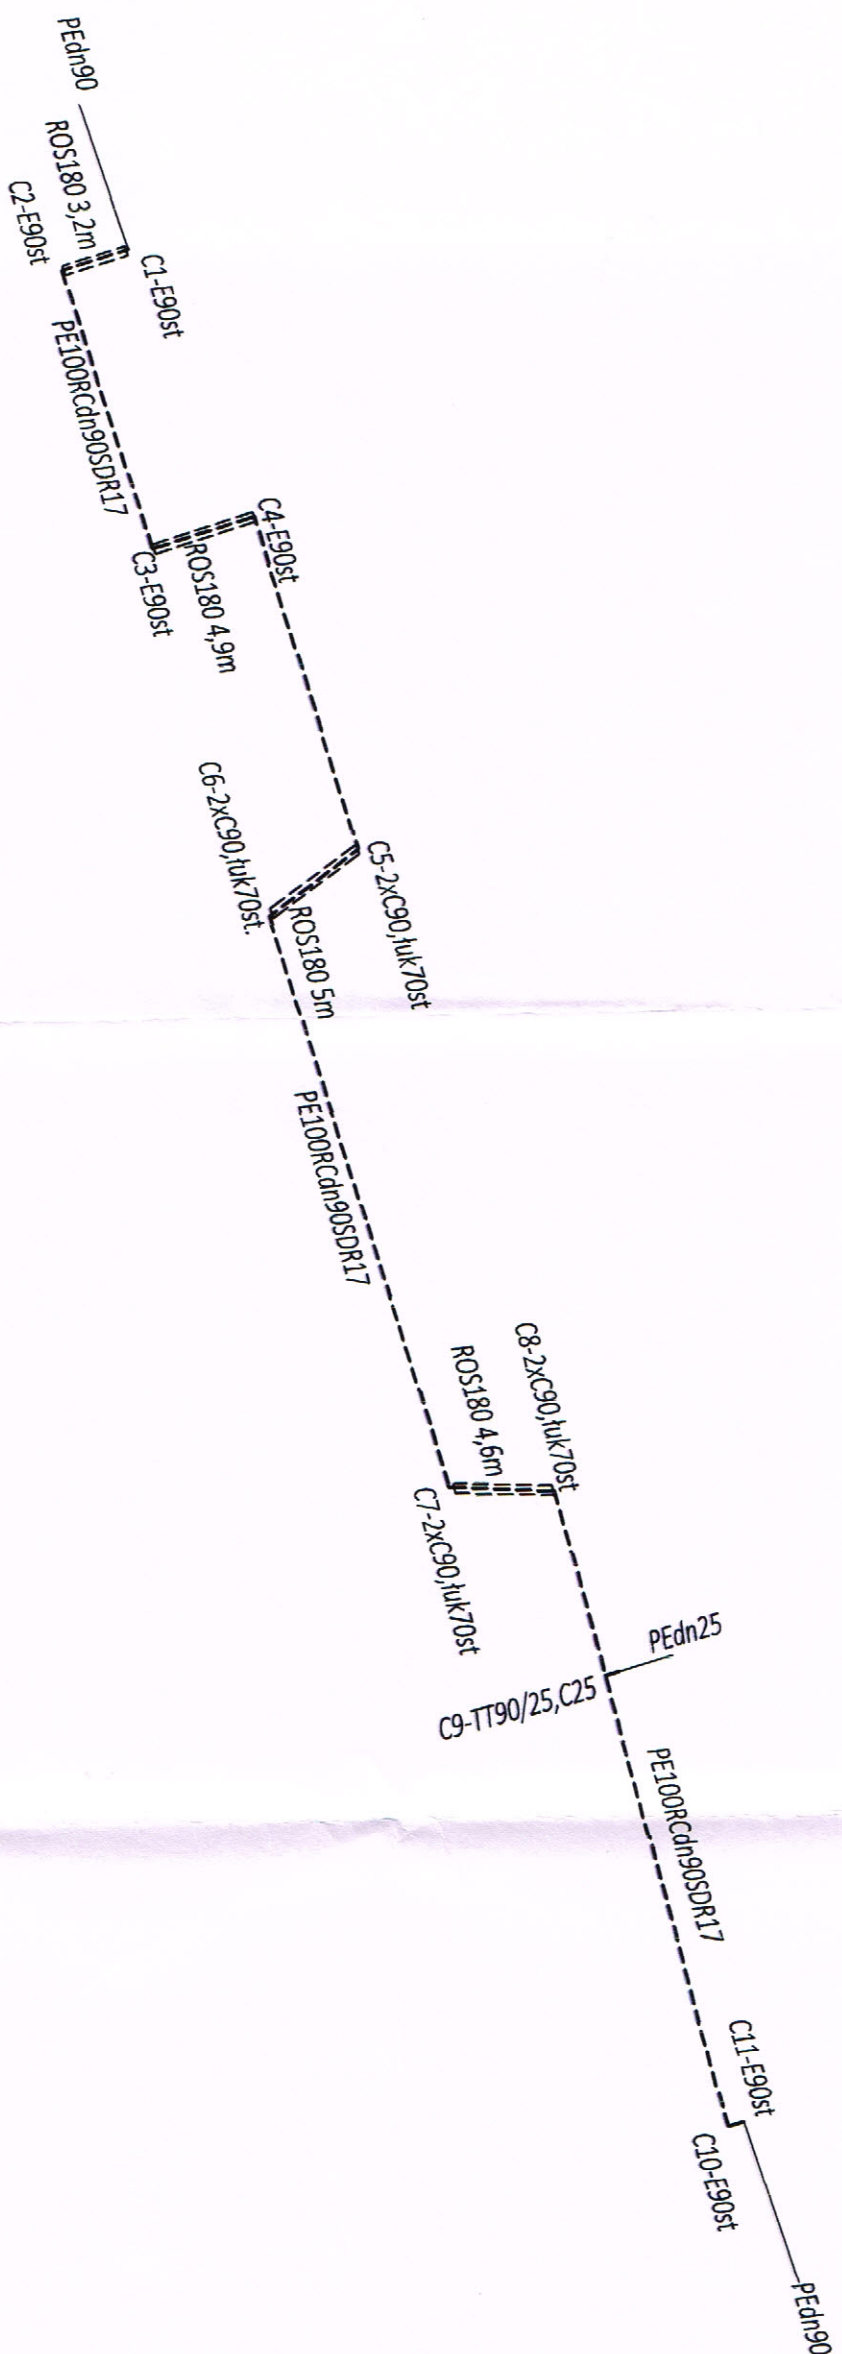

Pracownia projektowa :		Zamawiający :		
Projektowanie i Nadzory "REMOST" inż. Janusz Grasiński ul. Tetmajera 16, 12-100 Szczytno NIP 745-103-27-73		GMINA SZCZYTNO ul.ŁOMŻYŃSKA 3 12-100 Szczytno		
Nazwa obiektu :	Przebudowa dróg wewnętrznych w miejscowości Nowe Giszewo			
Stadium :	Projekt Budowlano-Wykonawczy			
Branża :	Gazowa			
Tytuł rysunku :	Schemat montażowy- DROGA NR 3			
Stanowisko :	Imię i Nazwisko :	Specjalność :	Podpis :	
Projektant :	mgr inż. Karol Marciak	gazowa	WAM/MO137/P-WOS/11	
Sprawdzający :	mgr inż. Radosław Baber	gazowa	WAM/MO114/P-OOS/08	

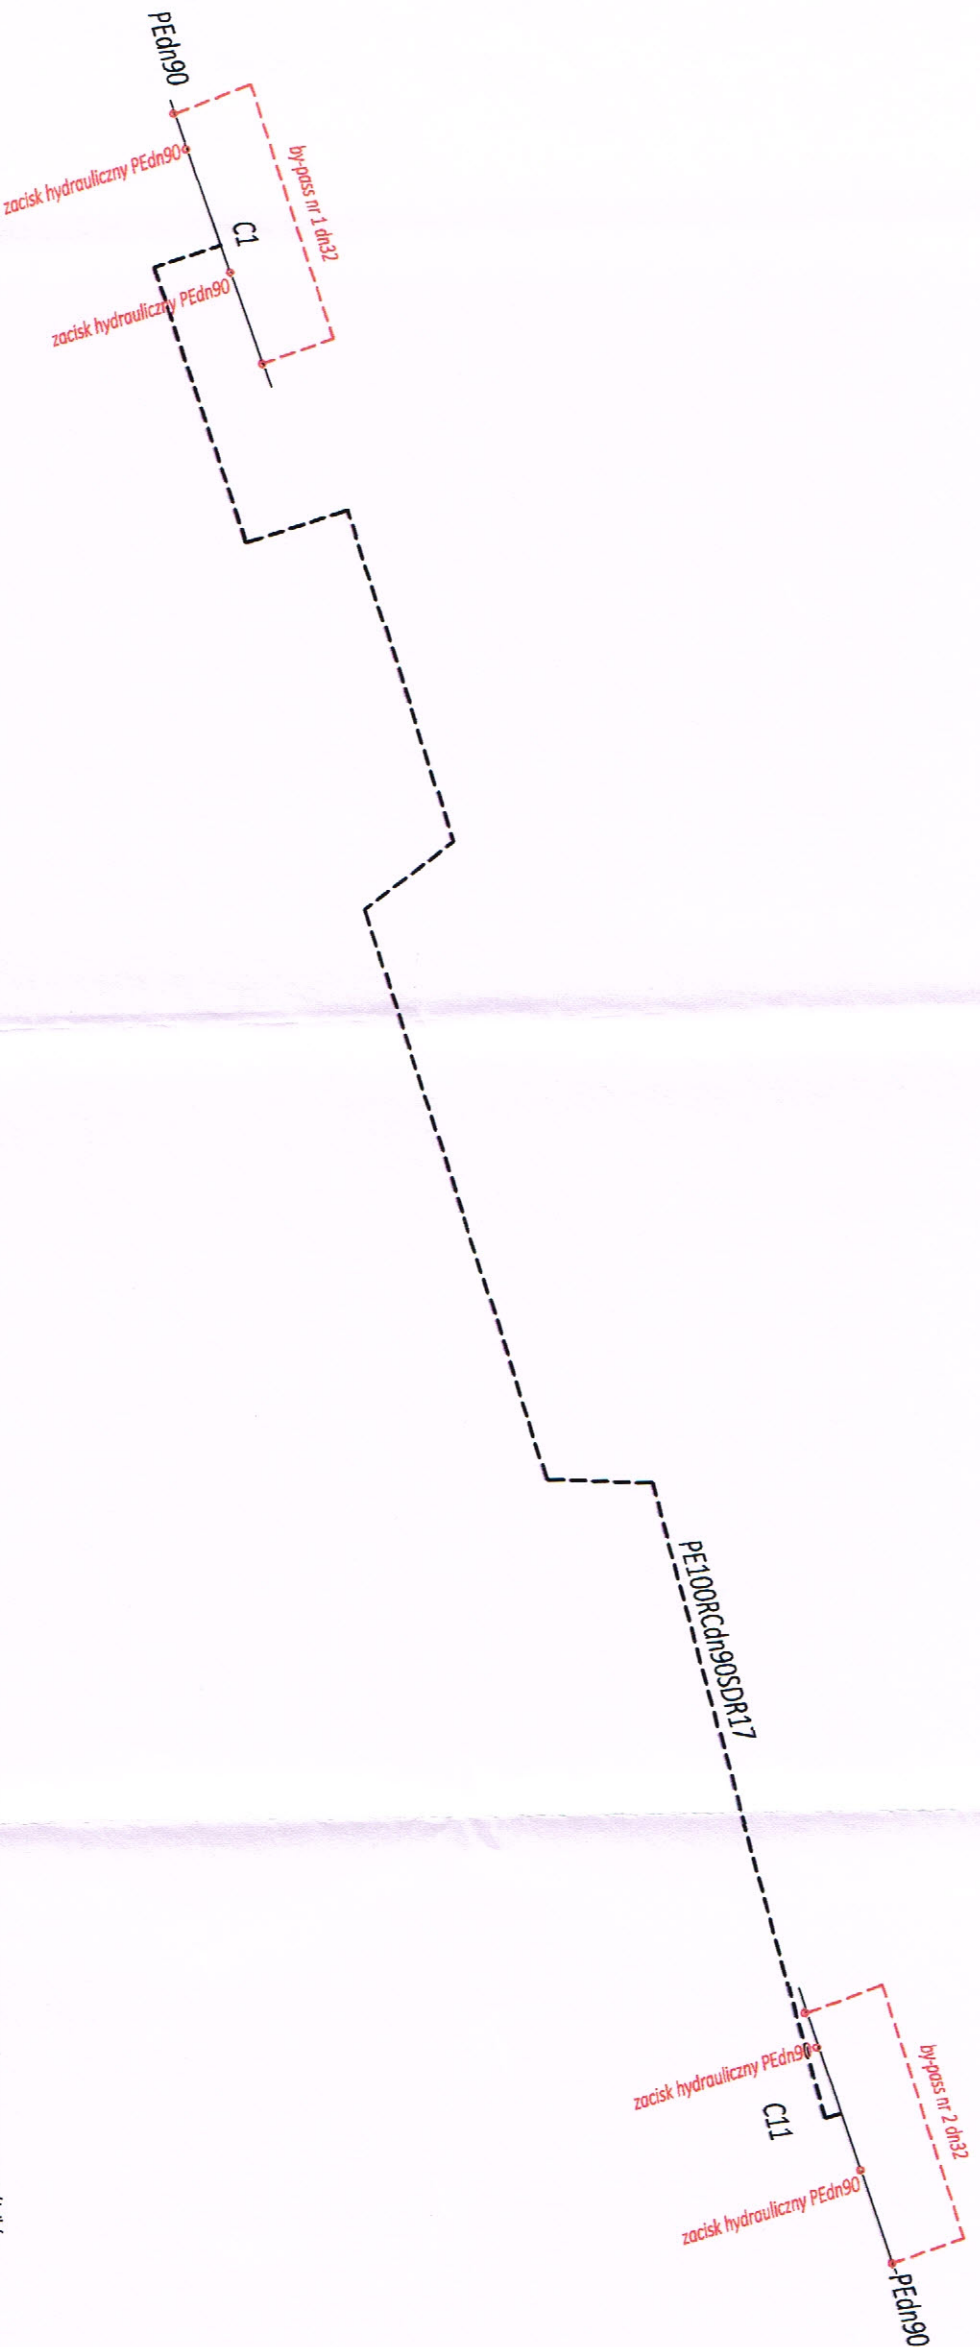


wykaz materiałów by-pass nr1:
TT90/32-C32-2 szt.
E32/ 90st- 2 szt
EC90-2 szt. zaślepienie PE90
EC32-2 szt. zaślepienie PE32
PEdn32-20mb

Przełączenie istniejących przyłączy gazowych PE wykonac za pomocą odrębków
środkowych do nawiercania z obejmą dolną TT tniła C po napełnieniu paliwem gazowym
nowowymokanego gazociągu PE z wykorzystaniem by-passów-równoległa praca nowego
i starego gazociągu.Przy przełączaniu zastosować zadziki ręczne do rur PE.


Pracownia projektowa :		Zamawiający :	
Projektowanie i Nadzory "REMOST" inż. Janusz Grasiński ul.Tetmajera 16, 12-100 Szczytno NIP 745-103-27-73		GMINA SZCZYTNO ul.ŁOMŻYŃSKA 3 12-100 Szczytno	
Nazwa obiektu :	Przebudowa dróg wewnętrznych w miejscowości Nowe Gizewo		
Stadium :	Projekt Budowlano-Wykonawczy		
Branża :	Gazowa		
Tytuł rysunku :	Schemat przełączeń- DROGA NR 3		
Stanowisko :	Imię i Nazwisko :	Specjalność :	Uprawnienia :
Projektant :	mgr inż. Karol Marciak	gazowa	WAM/M/137/PWOSn11
Sprawdzający :	mgr inż. Radosław Bobek	gazowa	WAM/M/114/POOSn08


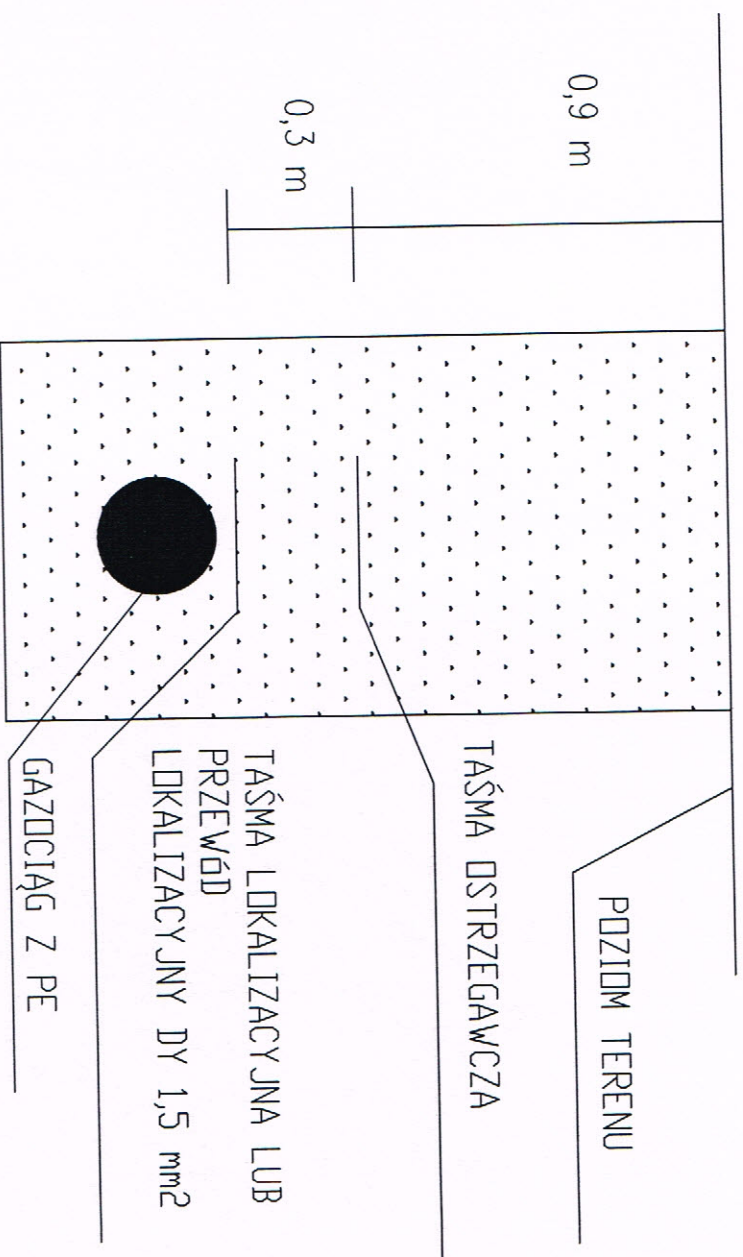

PRZYKŁAD NADRUKU NA TAŚMIE DISTRZEGAWCZEJ

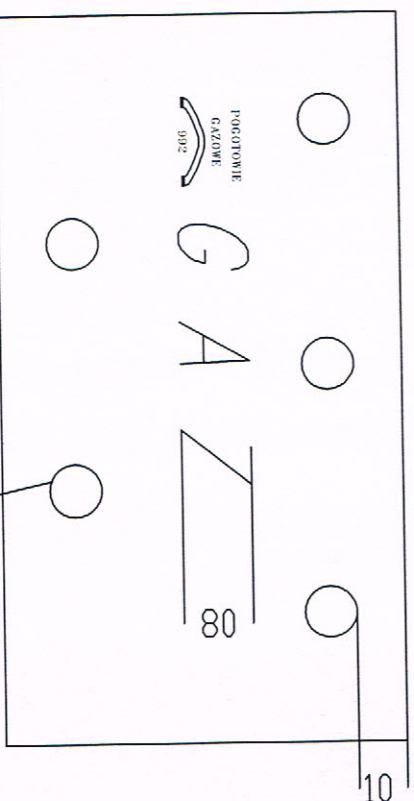

PERFORACJE Ø12
W ODSŁĘPACH
OD 100mm DO 350 mm

Pracownia projektowa :		Zamawiający :		
Projektowanie i Nadzory "REMOSY" Inż. Janusz Grasiński ul. Tejmajera 16, 12-100 Szczycino NIP 746-103-27-73		GMINA SZCZYTNO ul.ŁOMŻYŃSKA 3 12-100 Szczycino		
Stadium :	Projekt Budowlano-Wykonawczy			
Branża :	Gazowa			
Tytuł rysunku :	Oznakowanie trasy sieci gazowej			
Stwierdza :	Mie i Nazwisko :	Specjalność :	Uprawnienie :	
