


Oznaczenie kancelaryjne zgłoszenia pracy geodezyjnej		Cg.6641.853.2017	
Województwo		warmińsko - mazurskie	
Powiat		szczeciński	
Jednostka ewidencyjna (miasto)		identyfikator/nazwa	
Obręb ewidencyjny		identyfikator/nazwa	
Działka ewidencyjna		132	
Skala mapy		1:500	
Nazwa układu współrzędnych		prostokątnych płaskich/srebra	
Numer godła		Kronstadt 60	
Oznaczenie granic obszaru, który był przedmiotem aktualizacji		7.204.20.11.4.3, 7.204.20.15.2.1	
Nieprzekraczalna linia zabudowy zgodnie z mpzp		brak	
Służebności gruntowe mające wpływ na zagospodarowanie gruntów zlokalizowanych w granicach projektowanej inwestycji		nie badano KW w zakresie służebności gruntowych	
Linia rozgraniczająca tereny o różnym przeznaczeniu zgodnie z mpzp		brak	
Elementy projektowane		brak	
Kontur użytku gruntowego, który nie jest ujawniony w bazie danych ewidencji gruntów i budynków Lz		Lz	
Granice, których przebieg nie został określony w trybie przepisów rozdziału 6 Ustawy Prawo Geodezyjne i Kartograficzne lub § 36-39 rozporządzenia w sprawie ewidencji gruntów i budynków		—	
USŁUGI GEODEZYJNO-KARTOGRAFICZNE Jan Szczeciński 12-100 Szczecino, ul. Tuwima 36 tel. 604 123 522 NIP 745-103-51-74, R-5103632323		Pieczęć firmowa	

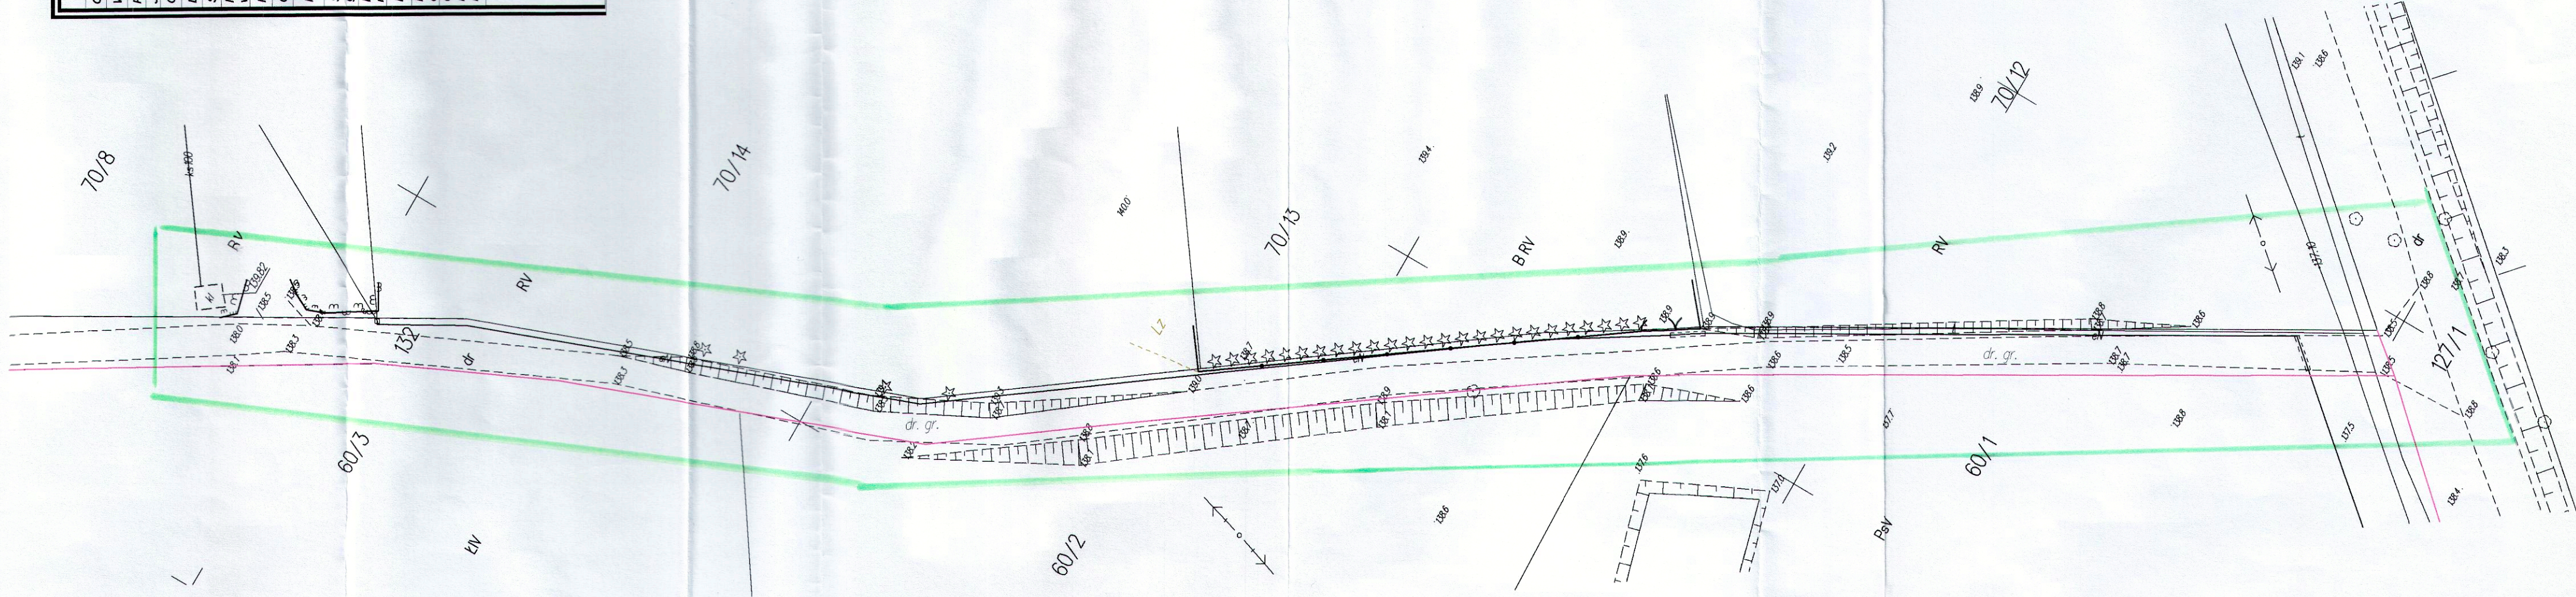

STAROSTWO POWIATOWE  
W SZCZECINIE  
ul. H. Sienkiewicza 1

Prośwakuje się, że niniejszy dokument jest wynikiem pracy geodezyjnej i kartograficznej, których rezultaty zawiera opłata techniczna wpłaconą do ewidencji materialnego zasobu geodezyjnego i kartograficznego.	
Organ prowadzący państwowy zasób geodezyjny i kartograficzny	12.100 Szczecino, ul. Tuwima 36
Identyfikator ewidencji: - zasobu państwowego	12.100 Szczecino, ul. Tuwima 36
Data wpisania operacji technicznej do ewidencji materialnego zasobu	23.02.2017
Imię, nazwisko i podpis osoby reprezentującej organ	GEODEZYJNO-KARTOGRAFICZNE