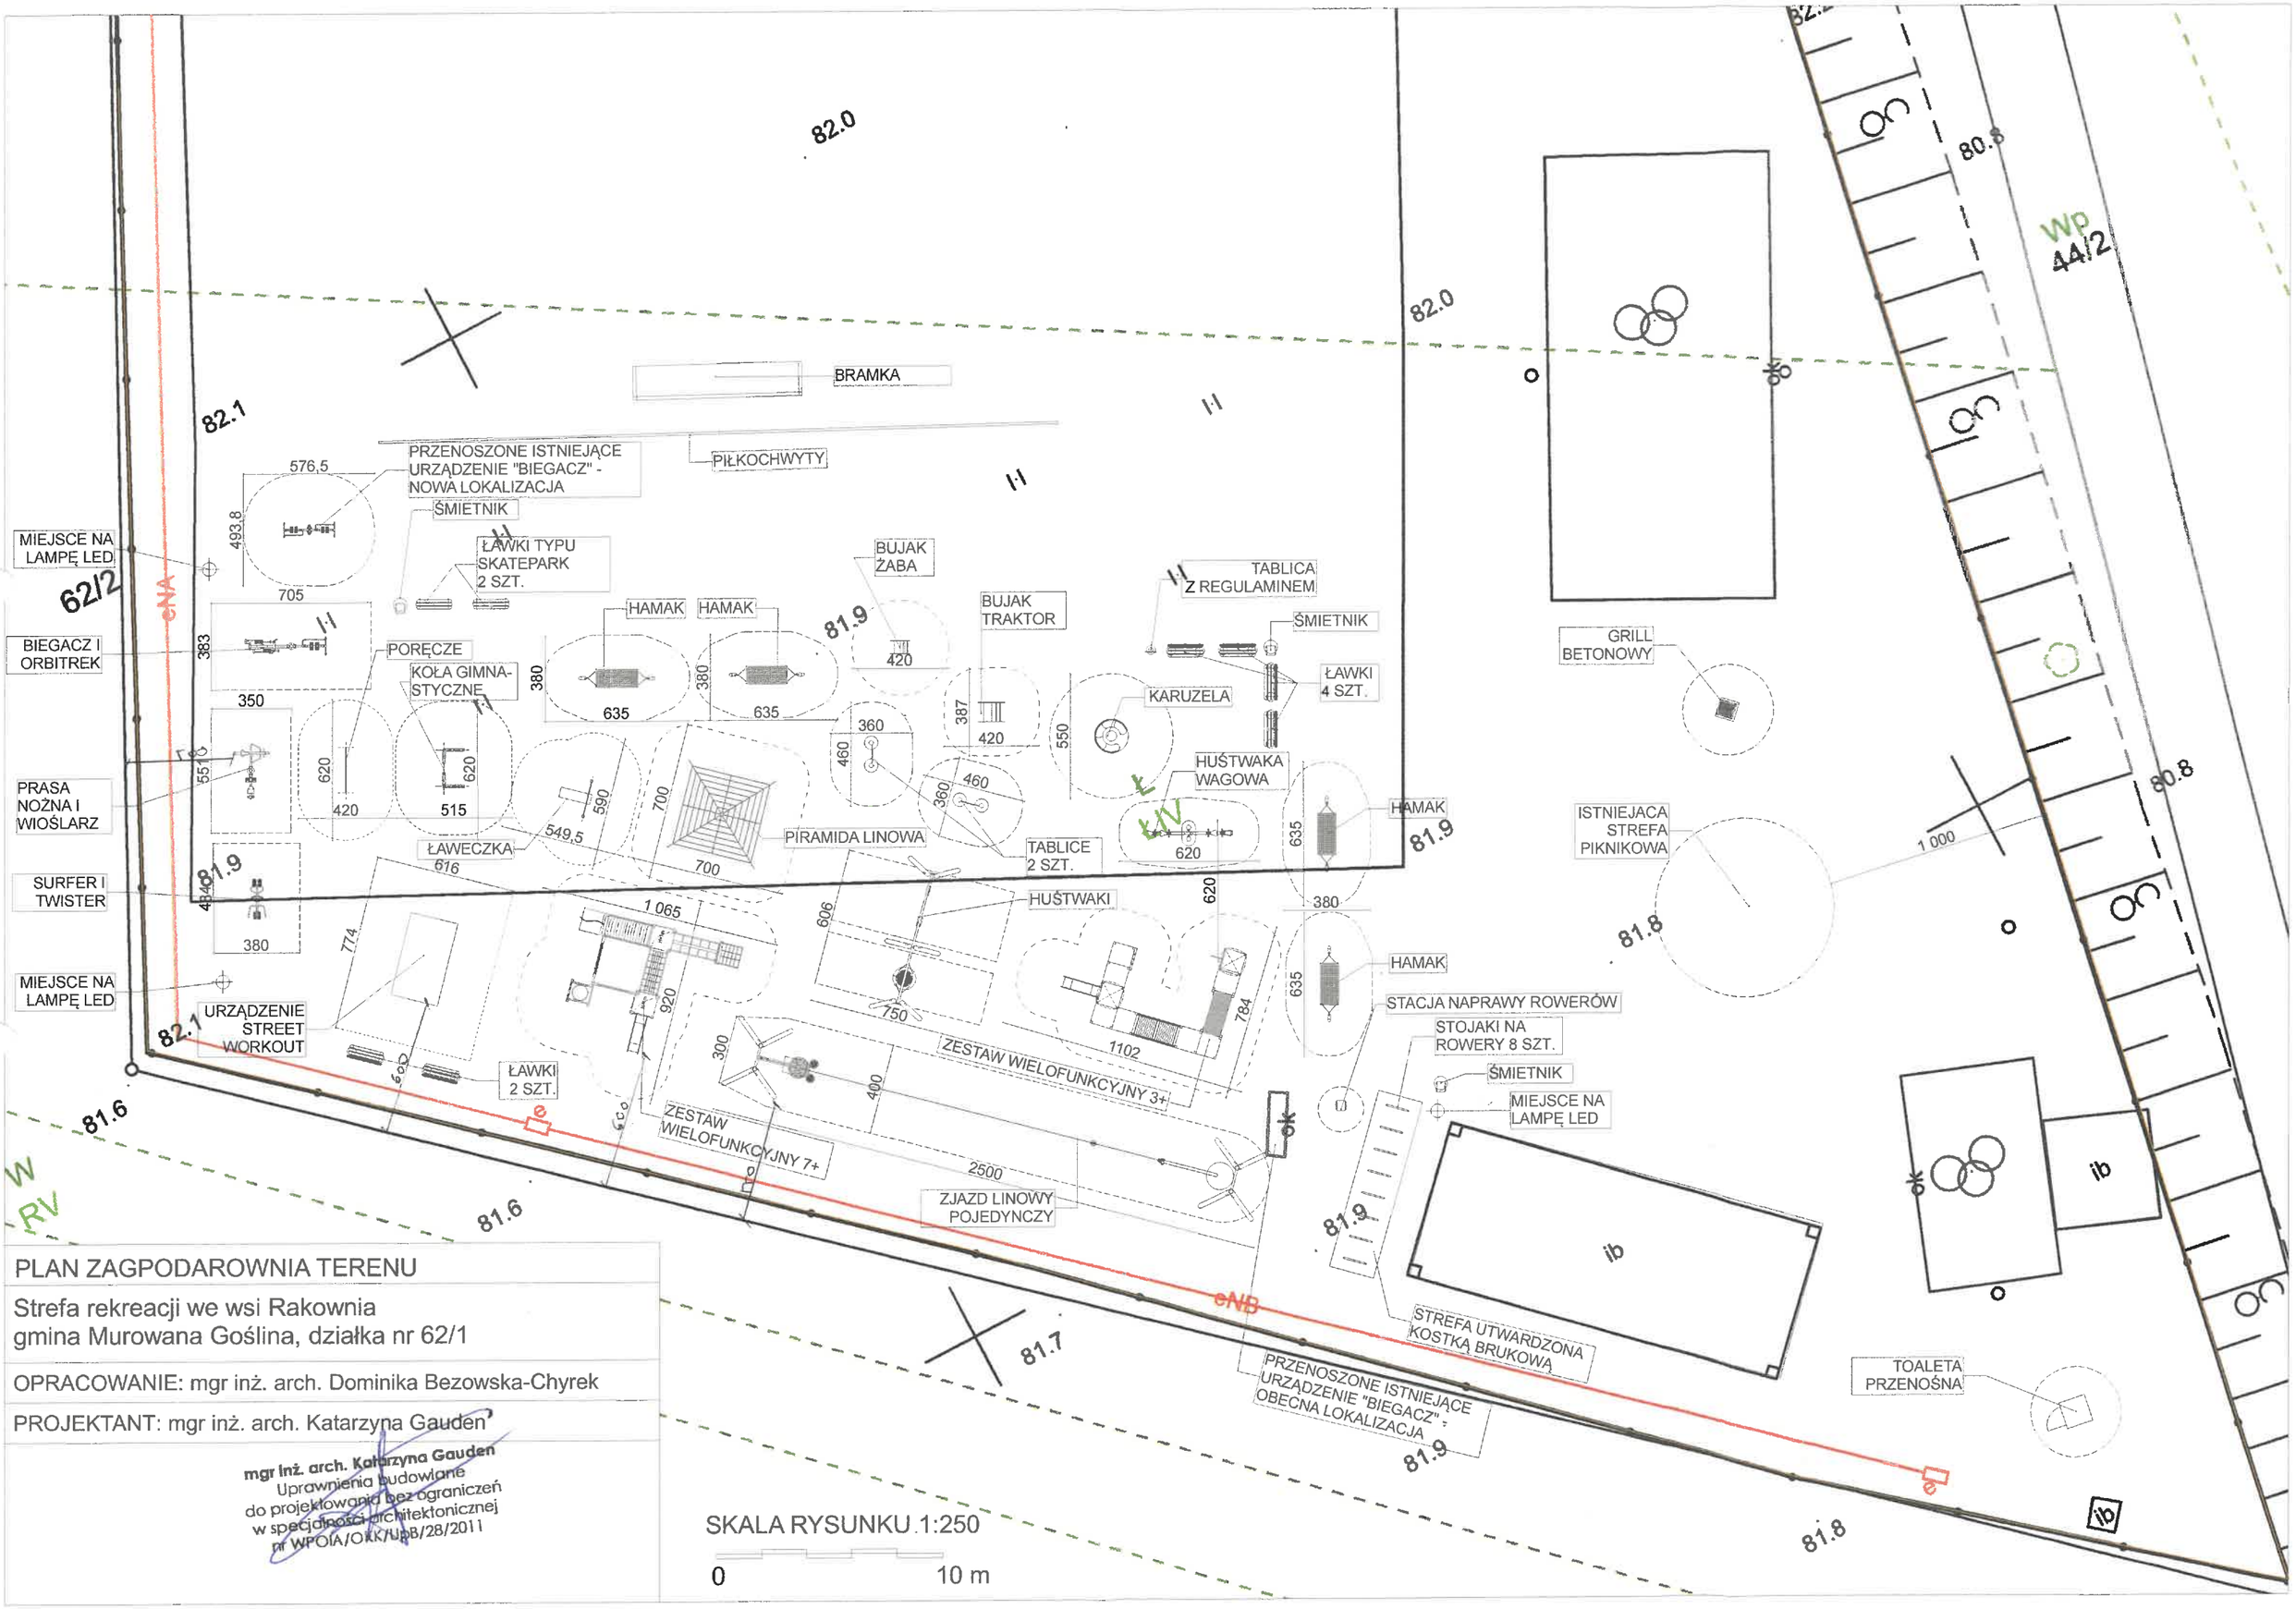


PLAN ZAGPODAROWNIA TERENU

Strefa rekreacji we wsi Rakownia
gmina Murowana Goślina, działka nr 62/1

OPRACOWANIE: mgr inż. arch. Dominika Bezowska-Chyrek

PROJEKTANT: mgr inż. arch. Katarzyna Gauden

mgr inż. arch. Katarzyna Gauden
Uprawnienia budowlane
do projektowania bez ograniczeń
w specjalności architektonicznej
nr WPOIA/OKK/UpB/28/2011

SKALA RYSUNKU 1:250

0 10 m