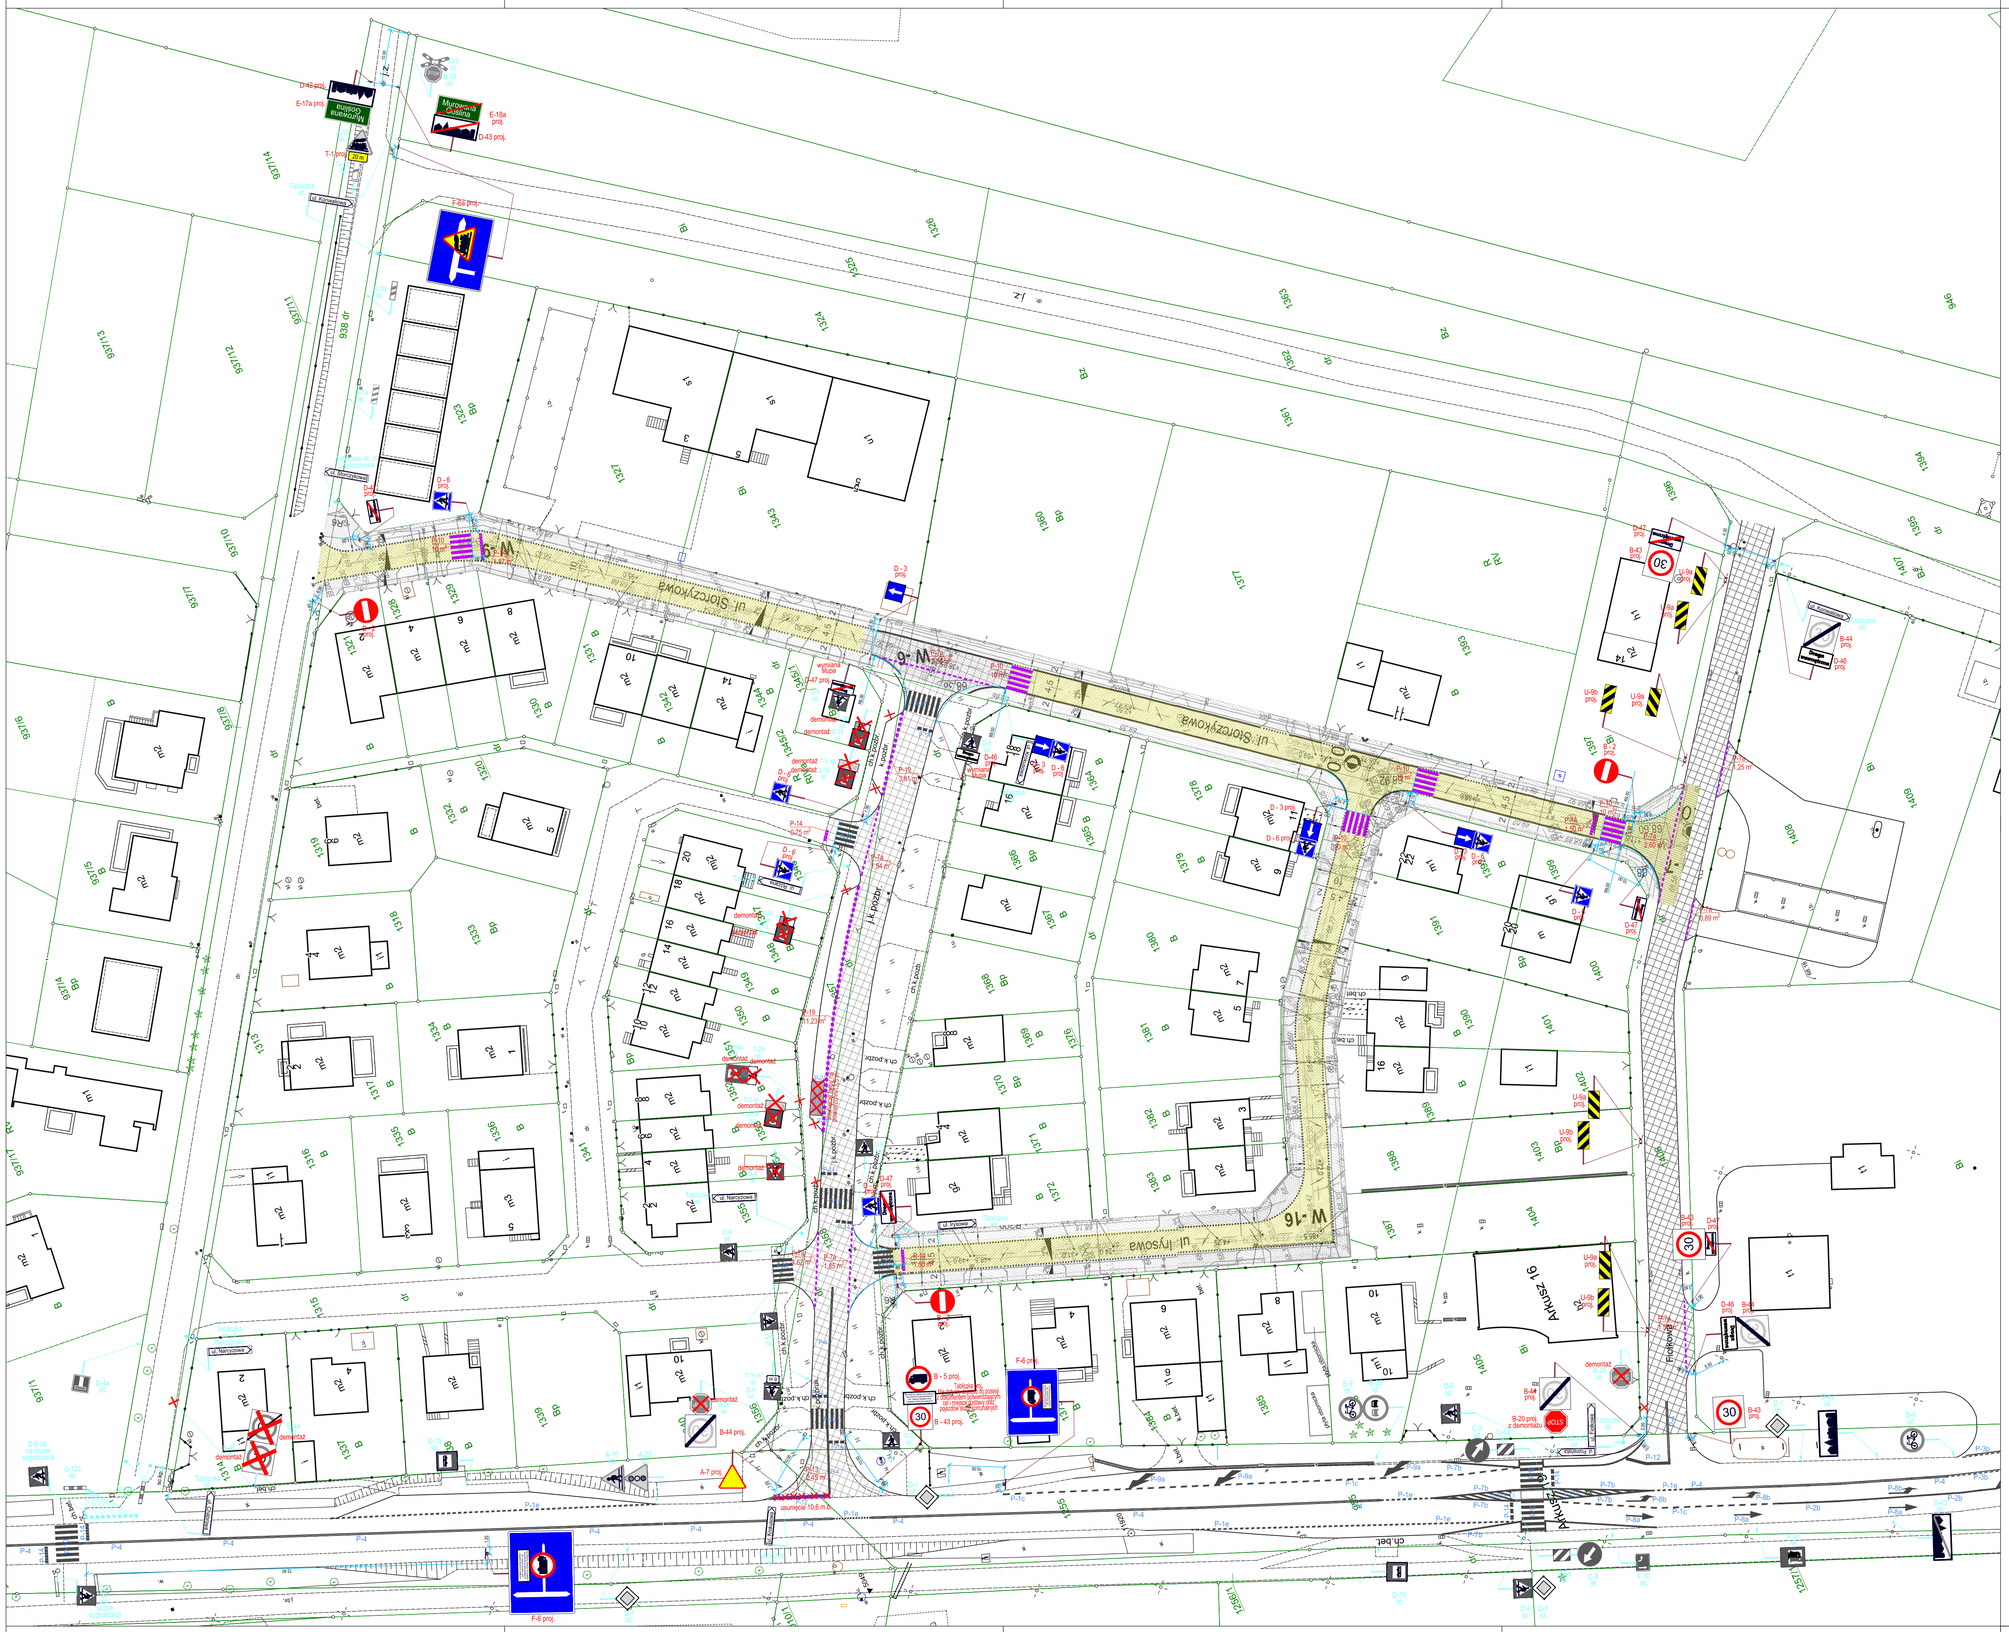
ul. Storczykowa
W-5
W-6
ul. Irysowa
W-16
ul. Narcyzowa
ul. Konwalowa
ul. Krokusowa
ul. Fiołkowa
Budynek Ośrodka Kultury
Budynek Ośrodka Zdrowia
Budynek Ośrodka Pomocy Społecznej
Budynek Ośrodka Pomocy Społecznej
Budynek Ośrodka Pomocy Społecznej