


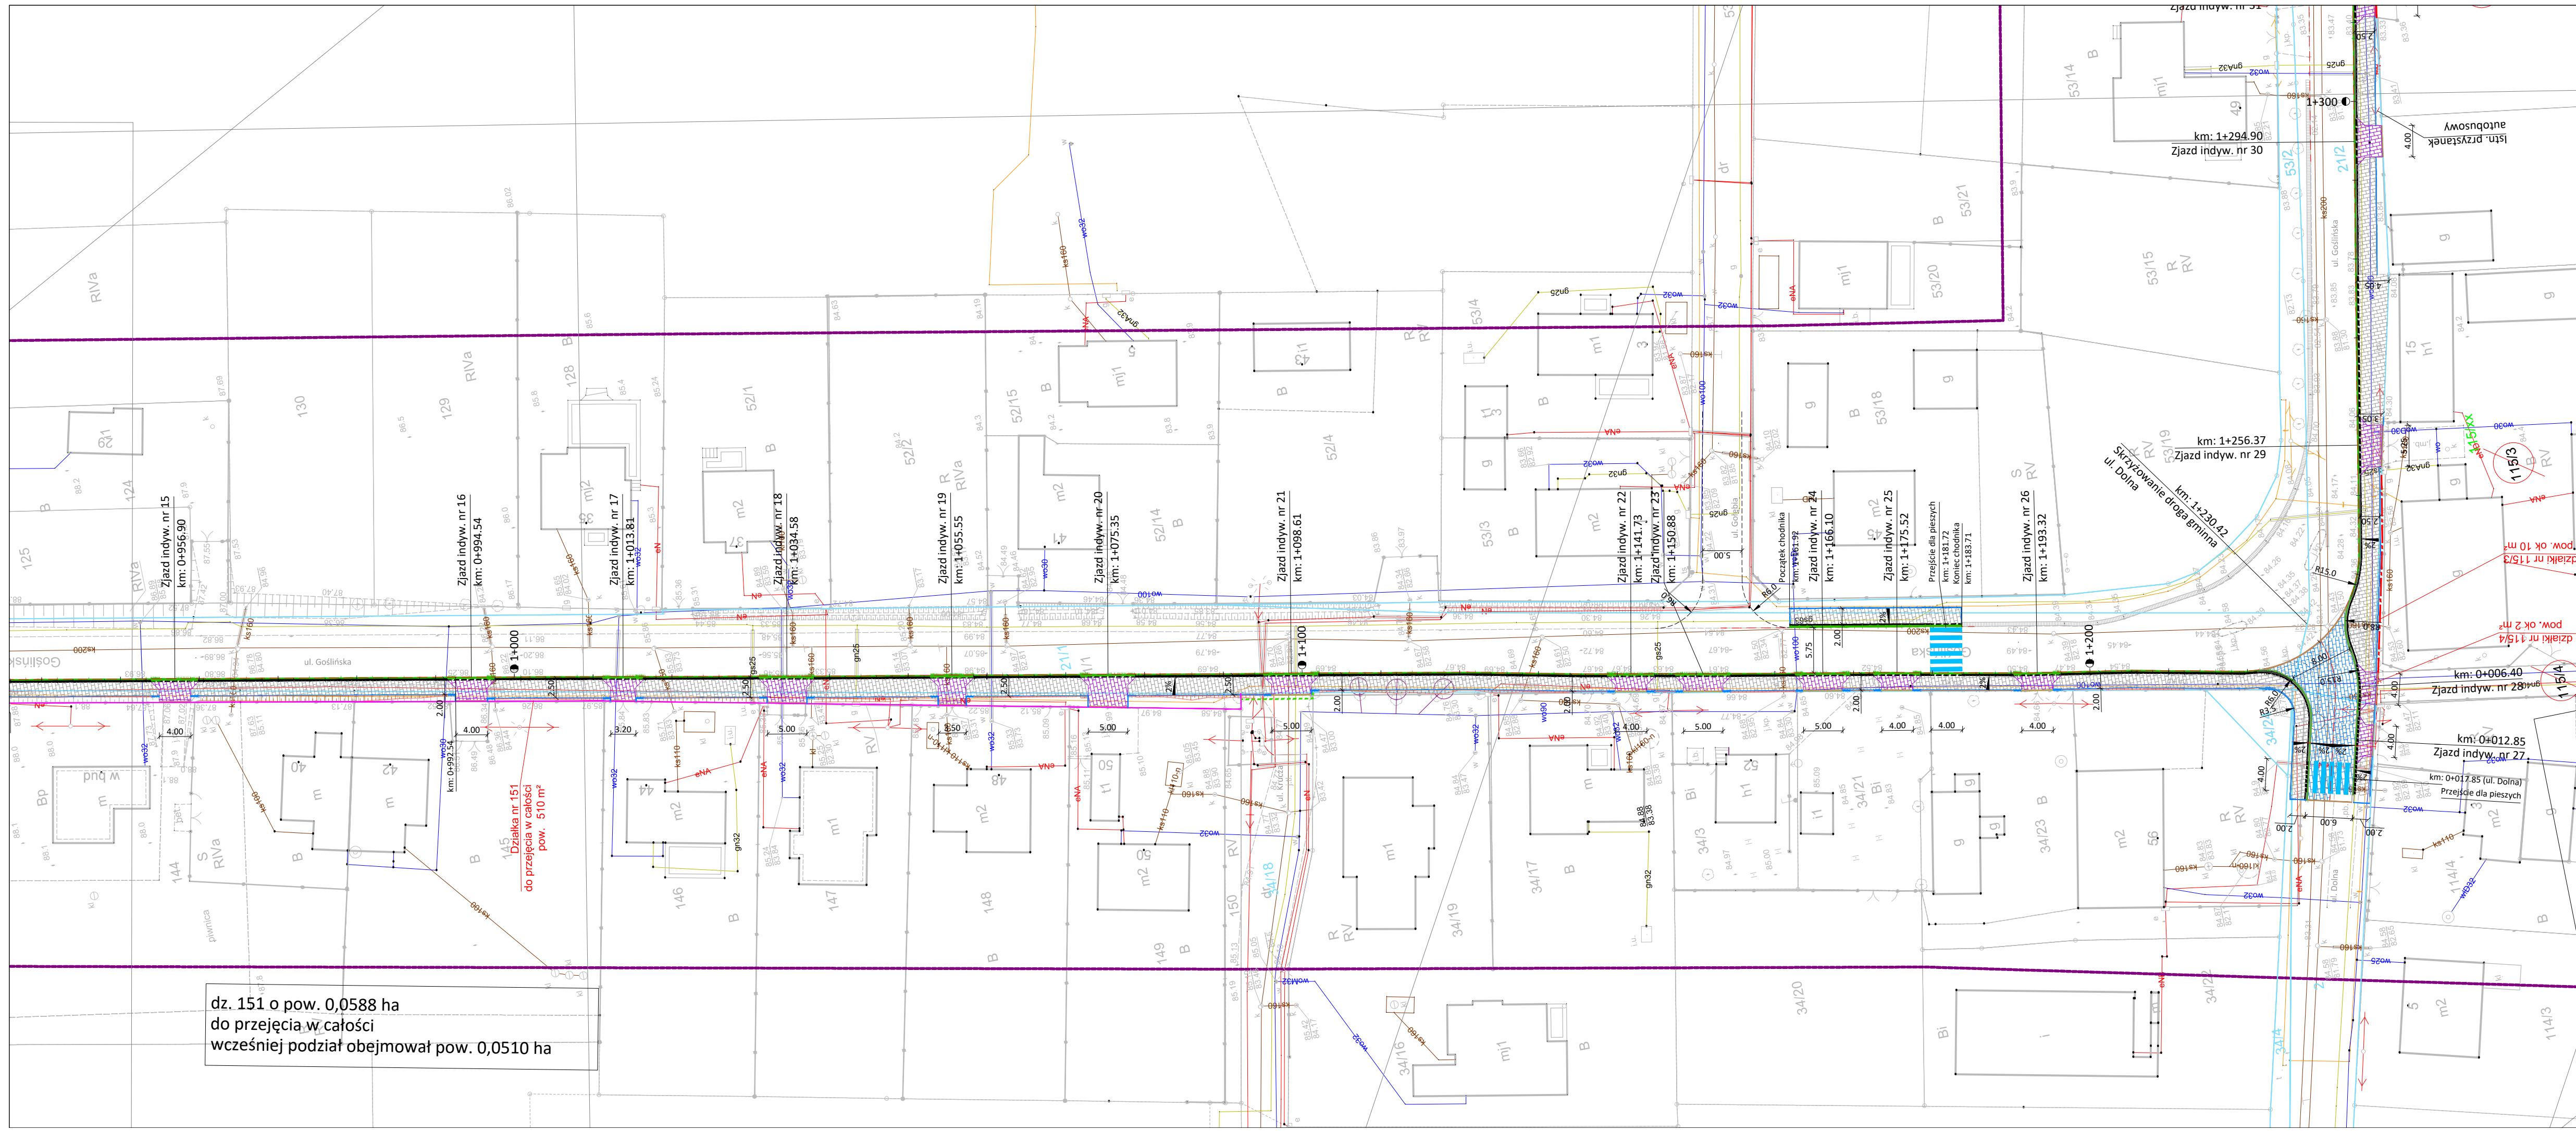

dz. 151 o pow. 0,0588 ha
do przejęcia w całości
wcześniej podział obejmował pow. 0,0510 ha

LEGENDA

- projektowany chodnik - nawierzchnia z kostki betonowej, kolor szary
- projektowane, drogi wewnętrzne, zjazdy indywid. - nawierzchnia z kostki betonowej, kolor grafitowy
- projektowana jezdnia - nawierzchnia z kostki betonowej, kolor szary
- linia rozgraniczająca teren inwestycji
- linia rozgraniczająca teren czasowego zajęcia do przebudowy dróg innej kategorii
- linia rozgraniczająca teren czasowego zajęcia wykonania obiektów budowlanych
- linia określająca nieruchomości do wydzielenia
- linia określająca nieruchomości do przejęcia
- granice działek objętych inwestycją
- projektowany opomnik betonowy
- projektowane obrzeże chodnikowe
- projektowany ściek przykrawężnikowy z kostki betonowej
- projektowany krawężnik betonowy
- projektowany krawężnik betonowy obniżony/najazdowy
- drzewa do wycinki

PRO VENTO ENERGIA

ul. Grunwaldzka 4/10 Bydgoszcz 85-236

biuro@proventoenergia.pl www.proventoenergia.pl

BUDOWA CIĄGU PIESZO-ROWEROWEGO
W CIĄGU UL. GOŚLIŃSKIEJ W RAKOWNI

obręb Rakownia,
gmina Murowana Goślina

INWESTOR:
GMINA MUROWANA GOŚLIŃA

mgr inż. Krzysztof Tomkiewicz
nr upr. ZAP/0088/PWOD/15
spec. inżynierska drogową

podpis:

branża:

rodzaj projektu:

nr projektu:

data:

Drogowa

Projekt budowlany

17/09/2018

skala:

nr rysunku:

rewizja:

1:500

Rysunek D-1.3

04