


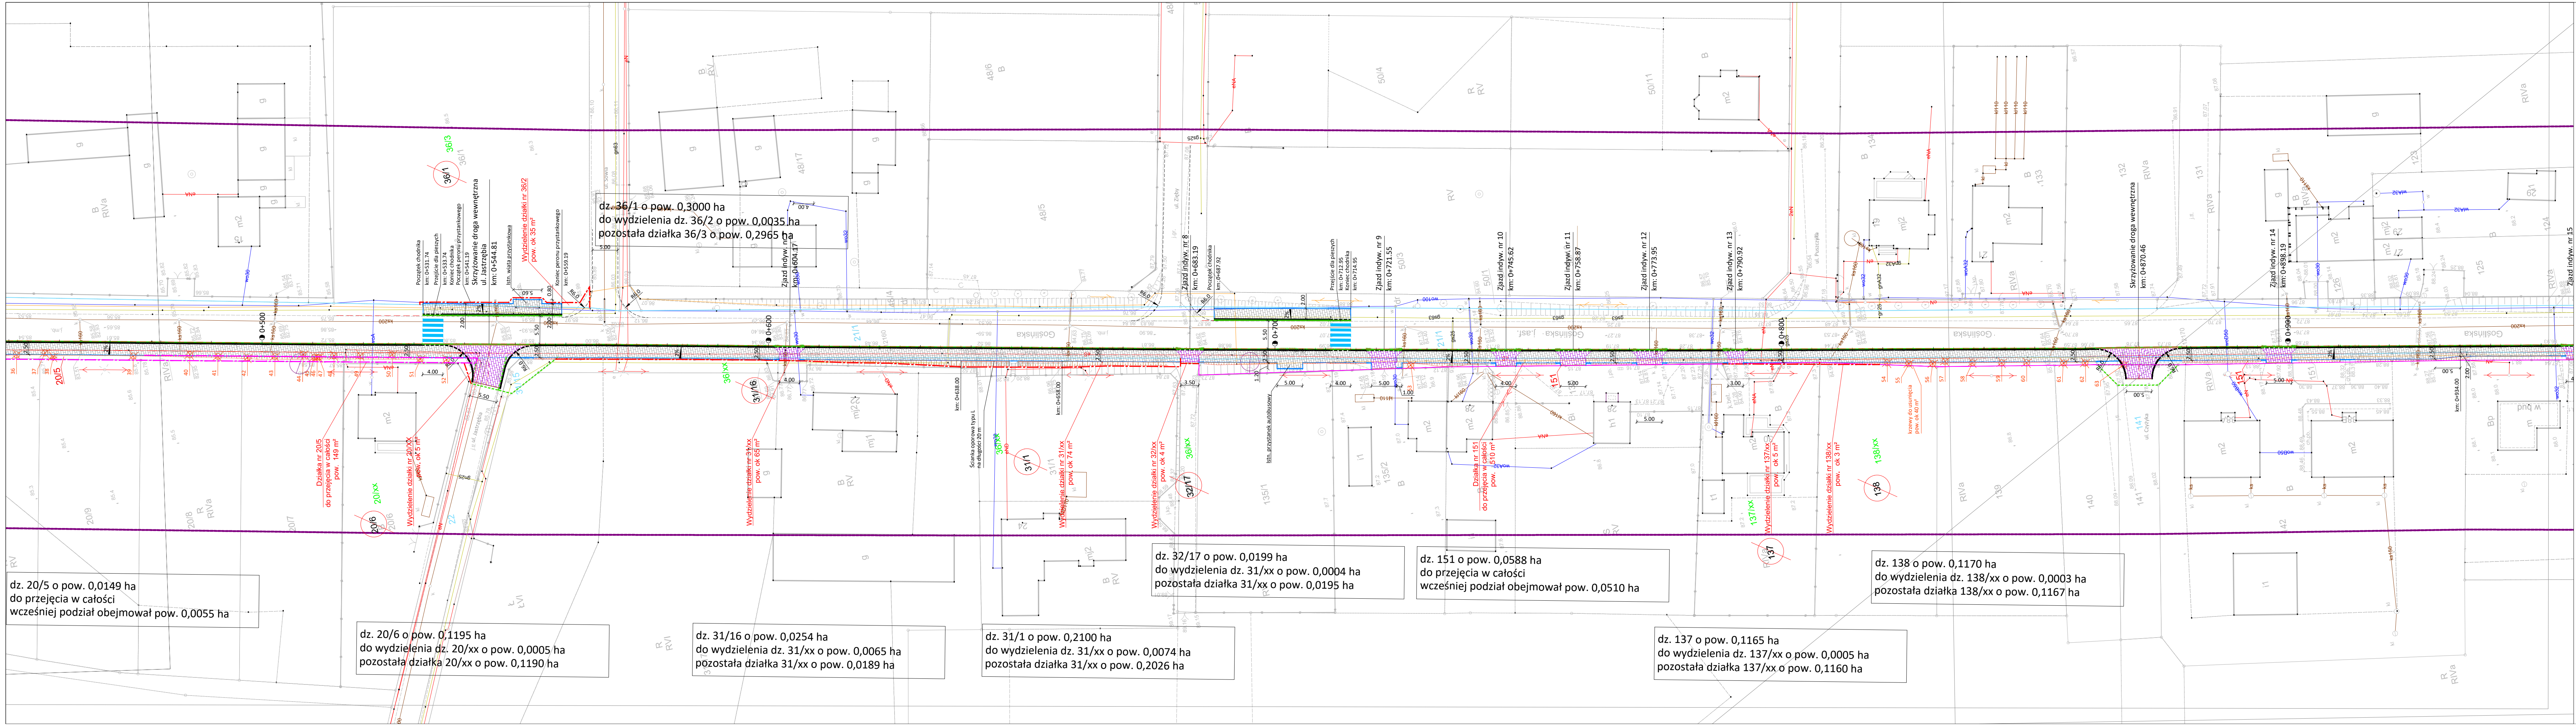

## LEGENDA

- projektowany chodnik - nawierzchnia z kostki betonowej, kolor szary
- projektowane, drogi wewnętrzne, zjazdy indywid. - nawierzchnia z kostki betonowej, kolor grafitowy
- projektowana jezdnia - nawierzchnia z kostki betonowej, kolor szary

- linia rozgraniczająca teren inwestycji
- linia rozgraniczająca teren czasowego zajęcia do przebudowy dróg innej kategorii
- linia rozgraniczająca teren czasowego zajęcia wykonania obiektów budowlanych
- linia określająca nieruchomości do wydzielenia
- linia określająca nieruchomości do przejęcia
- granice działek objętych inwestycją
- projektowany opornik betonowy
- projektowane obrzeże chodnikowe
- projektowany ściek przykrawężnikowy z kostki betonowej
- projektowany krawężnik betonowy
- projektowany krawężnik betonowy obniżony/najazdowy
- drzewa do wycinki

|   |                                                                                       |              |                                                                                     |
|---|---------------------------------------------------------------------------------------|--------------|-------------------------------------------------------------------------------------|
| <div><div><div>P&gt;E</div><div>PROVENTO ENERGIA</div><div>ul. Grunwaldzka 4/70 Bydgoszcz 85-236</div><div>biuro@proventoenergia.pl www.proventoenergia.pl</div></div></div> |                                                                                       |              |                                                                                     |
| BUDOWA CIĄGU PIESZO-ROWEROWEGO<br>W CIĄGU UL. GOŚLIŃSKIEJ W RAKOWNI   |                                                                                       |              |                                                                                     |
| inwestor   | obrg Rakownia,<br>gmina Murowana Goślina                                              | inwestor     | GMINA MUROWANA GOŚLIŃA                                                              |
|   | PROJEKT ZAGOSPODAROWANIA TERENU - PLAN SYTUACYJNY                                     |              |                                                                                     |
| projektant   | mgr inż. Krzysztof Tomkiewicz<br>nr upr. ZAP/0088/PWOD/15<br>spec. inżynieria drogowa | podpis:      |  |
|   |                                                                                       | podpis:      |                                                                                     |
|   |                                                                                       | podpis:      |                                                                                     |
|   |                                                                                       | podpis:      |                                                                                     |
| branża:   | rodzaj projektu:                                                                      | nr projektu: | data:                                                                               |
| Drogowa   | Projekt budowlany                                                                     |              | 17/09/2018                                                                          |
| skala:   | nr rysunku:                                                                           | rewizja:     |                                                                                     |
| 1:500   | Rysunek D-1.2                                                                         | 04           |                                                                                     |