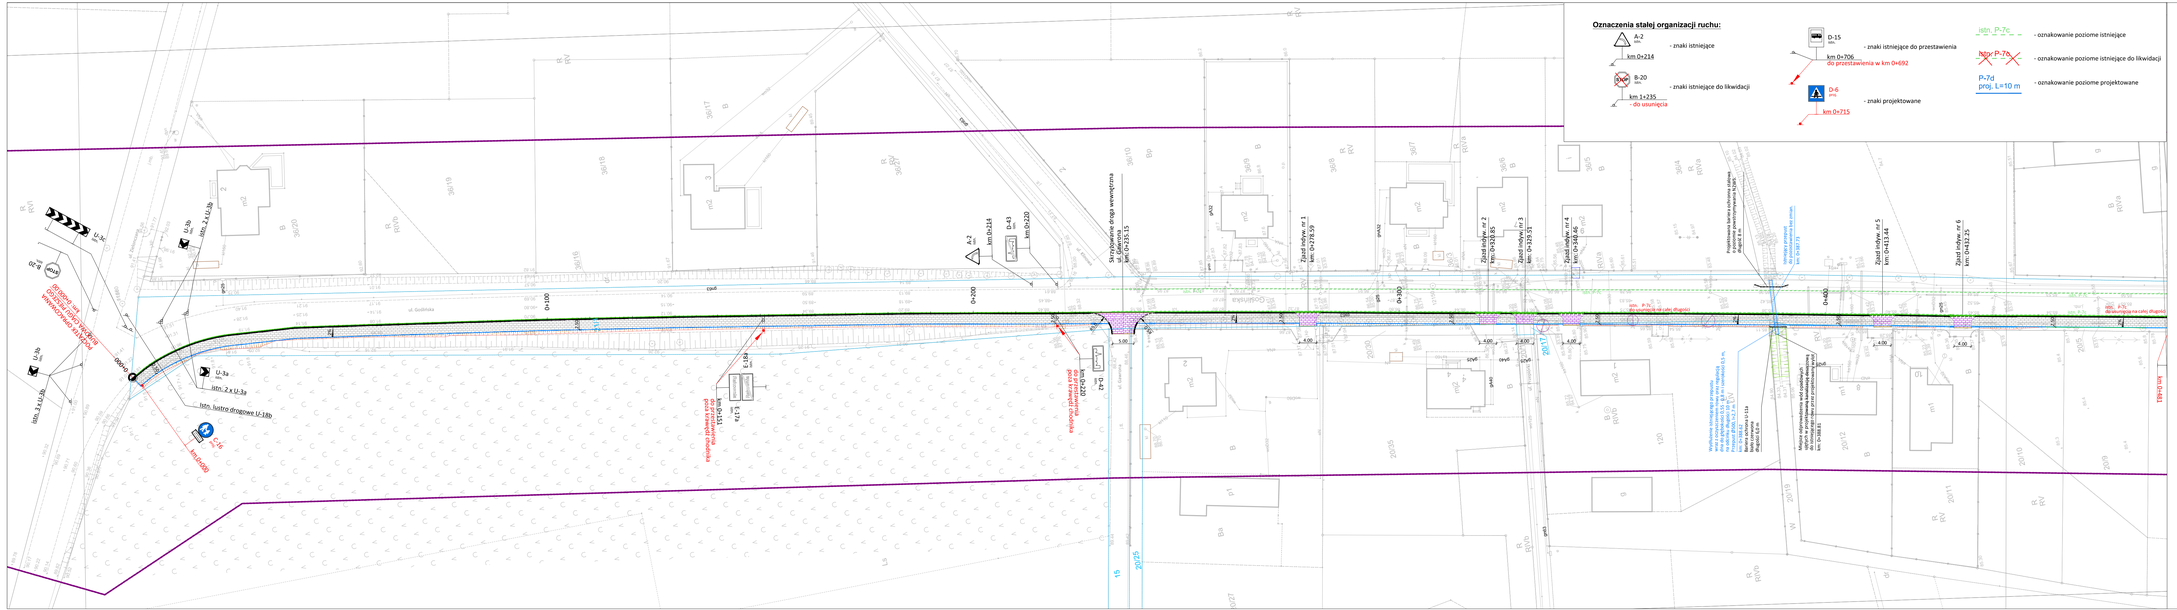
ul. Goślińska
Skrzyżowanie drogi wewnętrznej z ul. Goślińską km 0+215,15
Zjazd indywidualny nr 1 km 0+224,62
Zjazd indywidualny nr 2 km 0+263,95
Zjazd indywidualny nr 3 km 0+329,55
Zjazd indywidualny nr 4 km 0+349,46
Przykładowa tablica informacyjna o zakazie wjazdu rowerzystów z Goślina
Wjazdowa przesuwna brama samochodowa km 0+360,73
Zjazd indywidualny nr 5 km 0+413,14
Zjazd indywidualny nr 6 km 0+432,25
km 0+583
km 0+583
km 0+583