


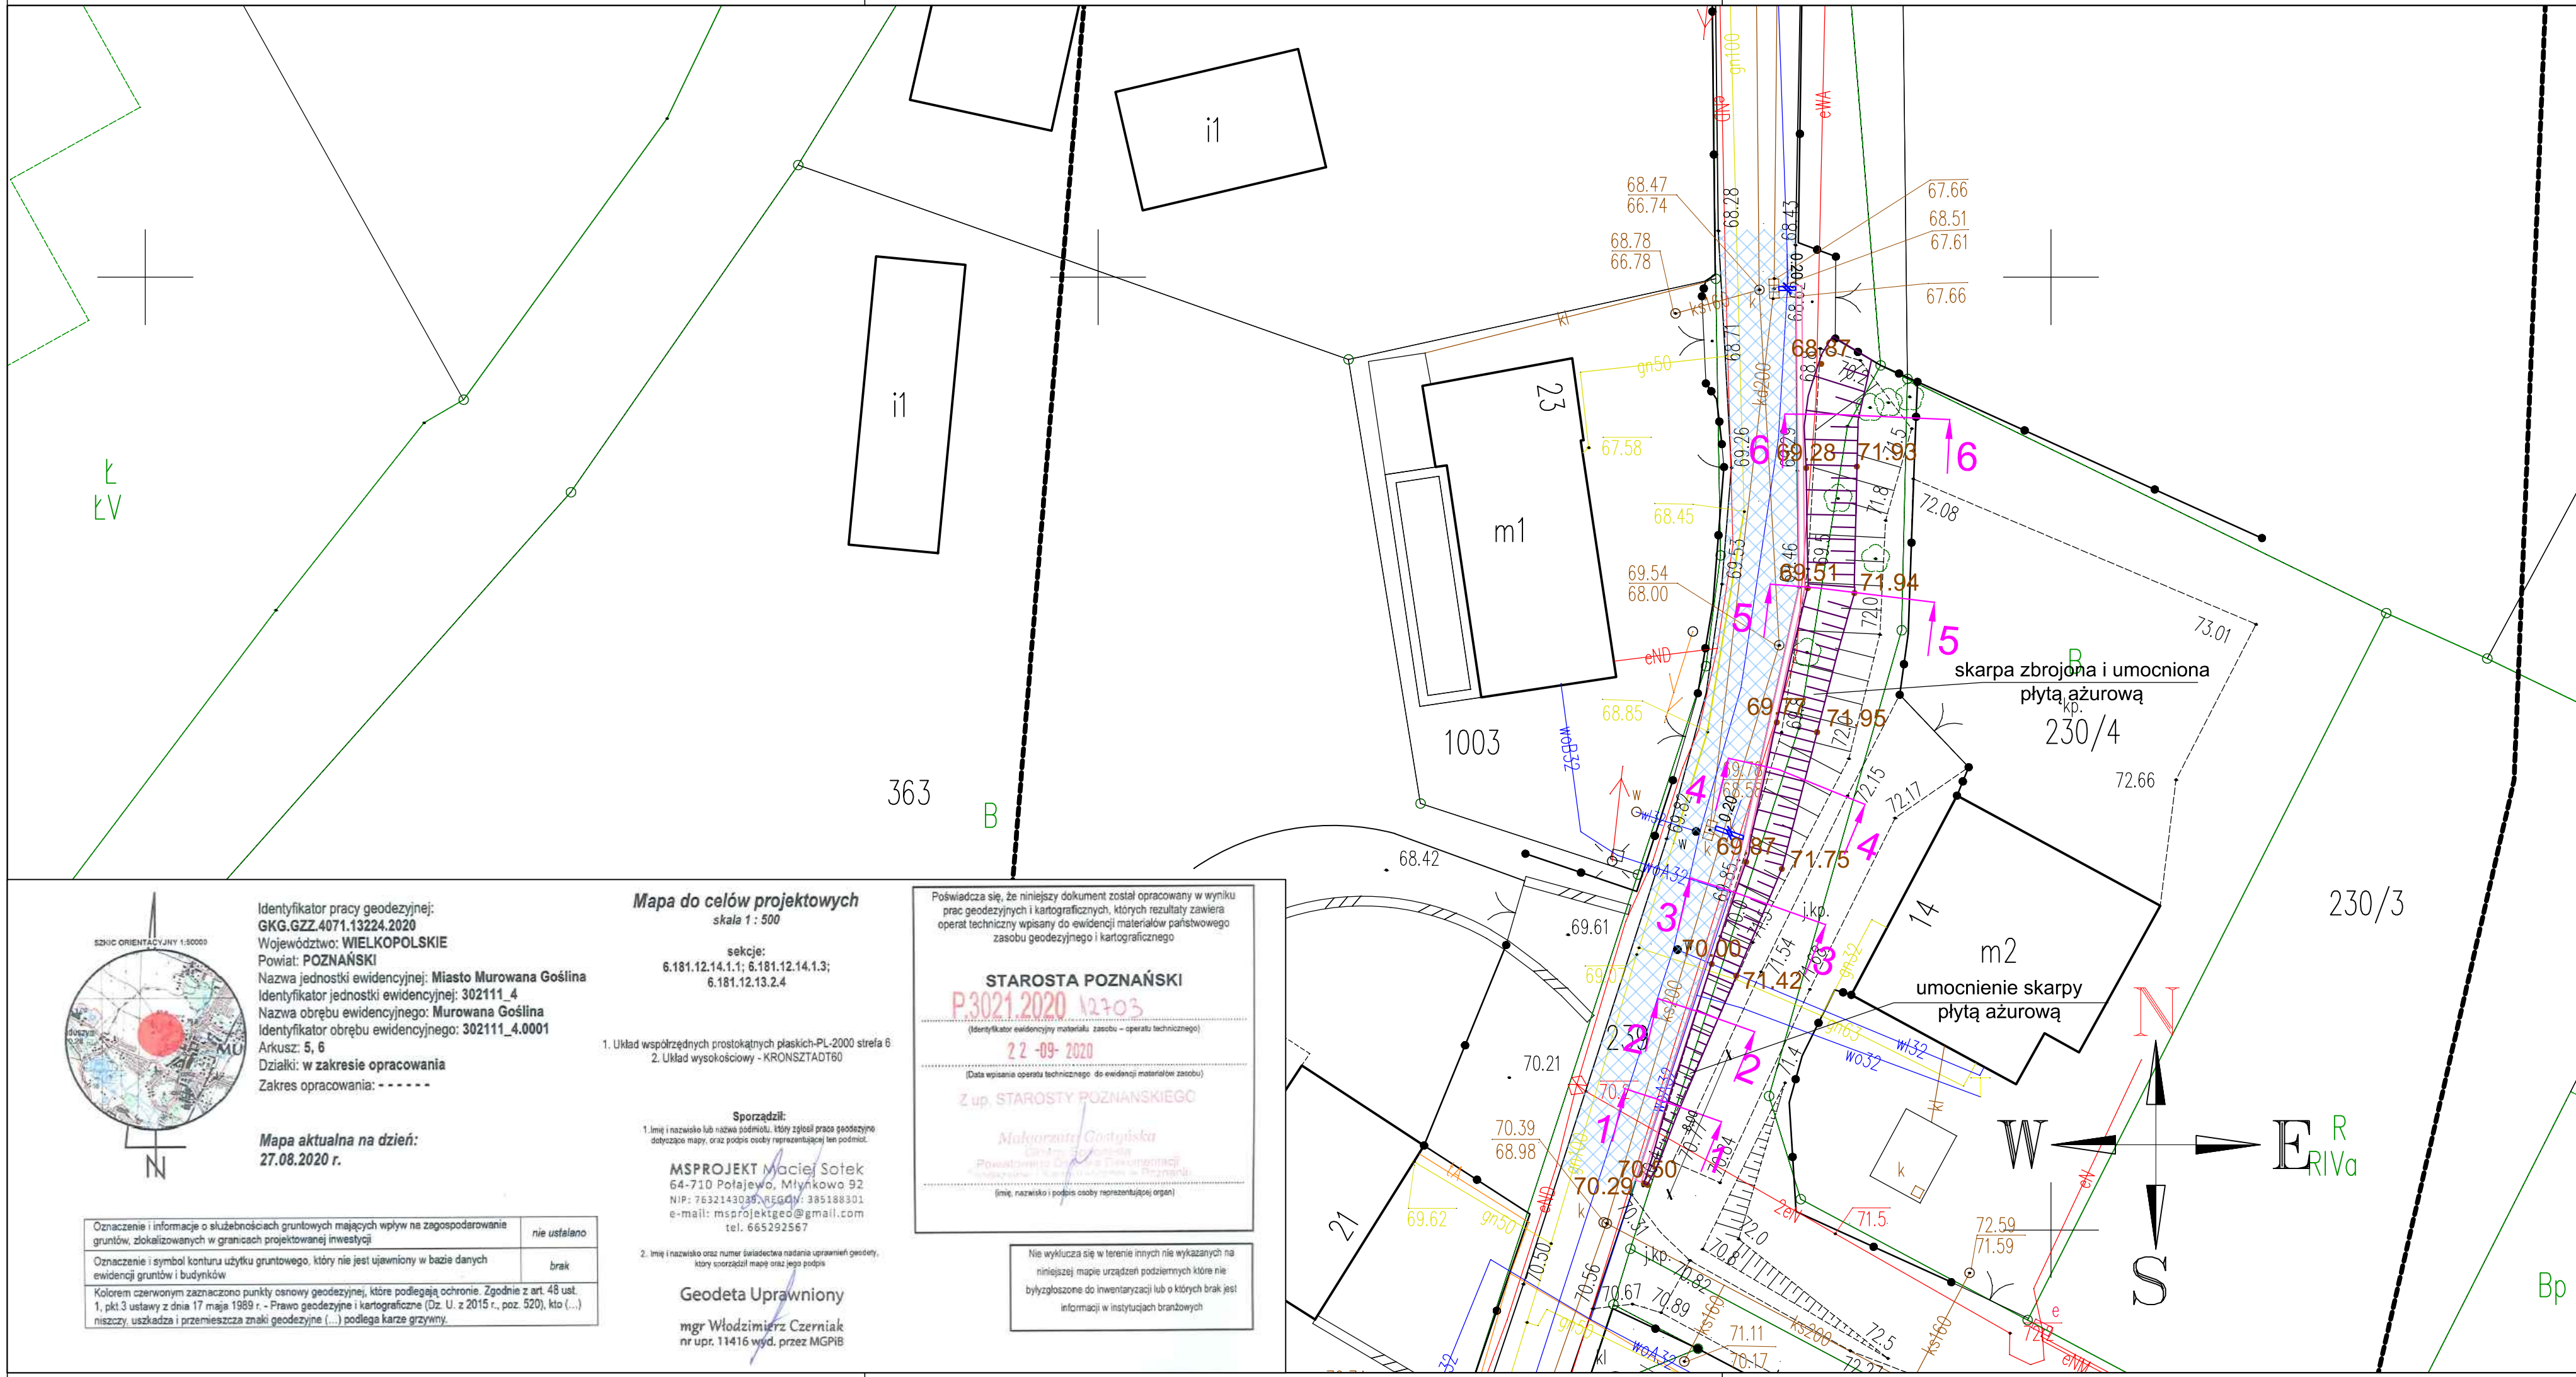

LEGENDA:

- ist. nawierzchnia z betonowej kostki brukowej
- ist. krawężnik wystający (wyniesiony na 12 cm) o wymiarach 15x30x100 cm
- proj. skarpy 1 do 1 umocnione płytami ażurowymi
- korytko ściekowe z dwóch rzędów kostki szer. 20 cm
- korytko ściekowe prefabrykowane o szer. 30 cm

JEDNOSTKA PROJEKTOWA	Projekty drogowe Marcin Kaczmarek Piłsudskiego 13/14 62-028 Koziegłowy tel. 724 713 177, 601 665 175 email: pd.marcinkaczmarek@wp.pl		
INWESTOR	Gmina Murowana Goślina plac Powstańców Wielkopolskich 9 62-095 Murowana Goślina		
OBIEKT	Wzmocnienie i stabilizacja skarpy nasypu w pasie drogowym ul. Młyńskiej w Murowanej Goślinie		
FAZA PROJEKTU	PROJEKT BUDOWLANO-WYKONAWCZY		
BRANŻA	DROGI		
TREŚĆ RYSUNKU	PLAN SYTUACYJNY		
PROJEKTOWAŁ	mgr inż. Marcin Kaczmarek	upr. bud. do projektowania bez ograniczeń w spec. inżynierii drogowej KUP/0161/PBD/16	
	mgr inż. Paweł Płatkiewicz	upr. bud. do projektowania bez ograniczeń w spec. konstrukcyjno-budowlanej 7131/118/P/2000	
OPRACOWAŁ	mgr inż. Natalia Stefaniak		
Data	Skala	Numer rysunku	Numer projektu: 20046
11.2020	1:250	PS-02	Strona numer: