


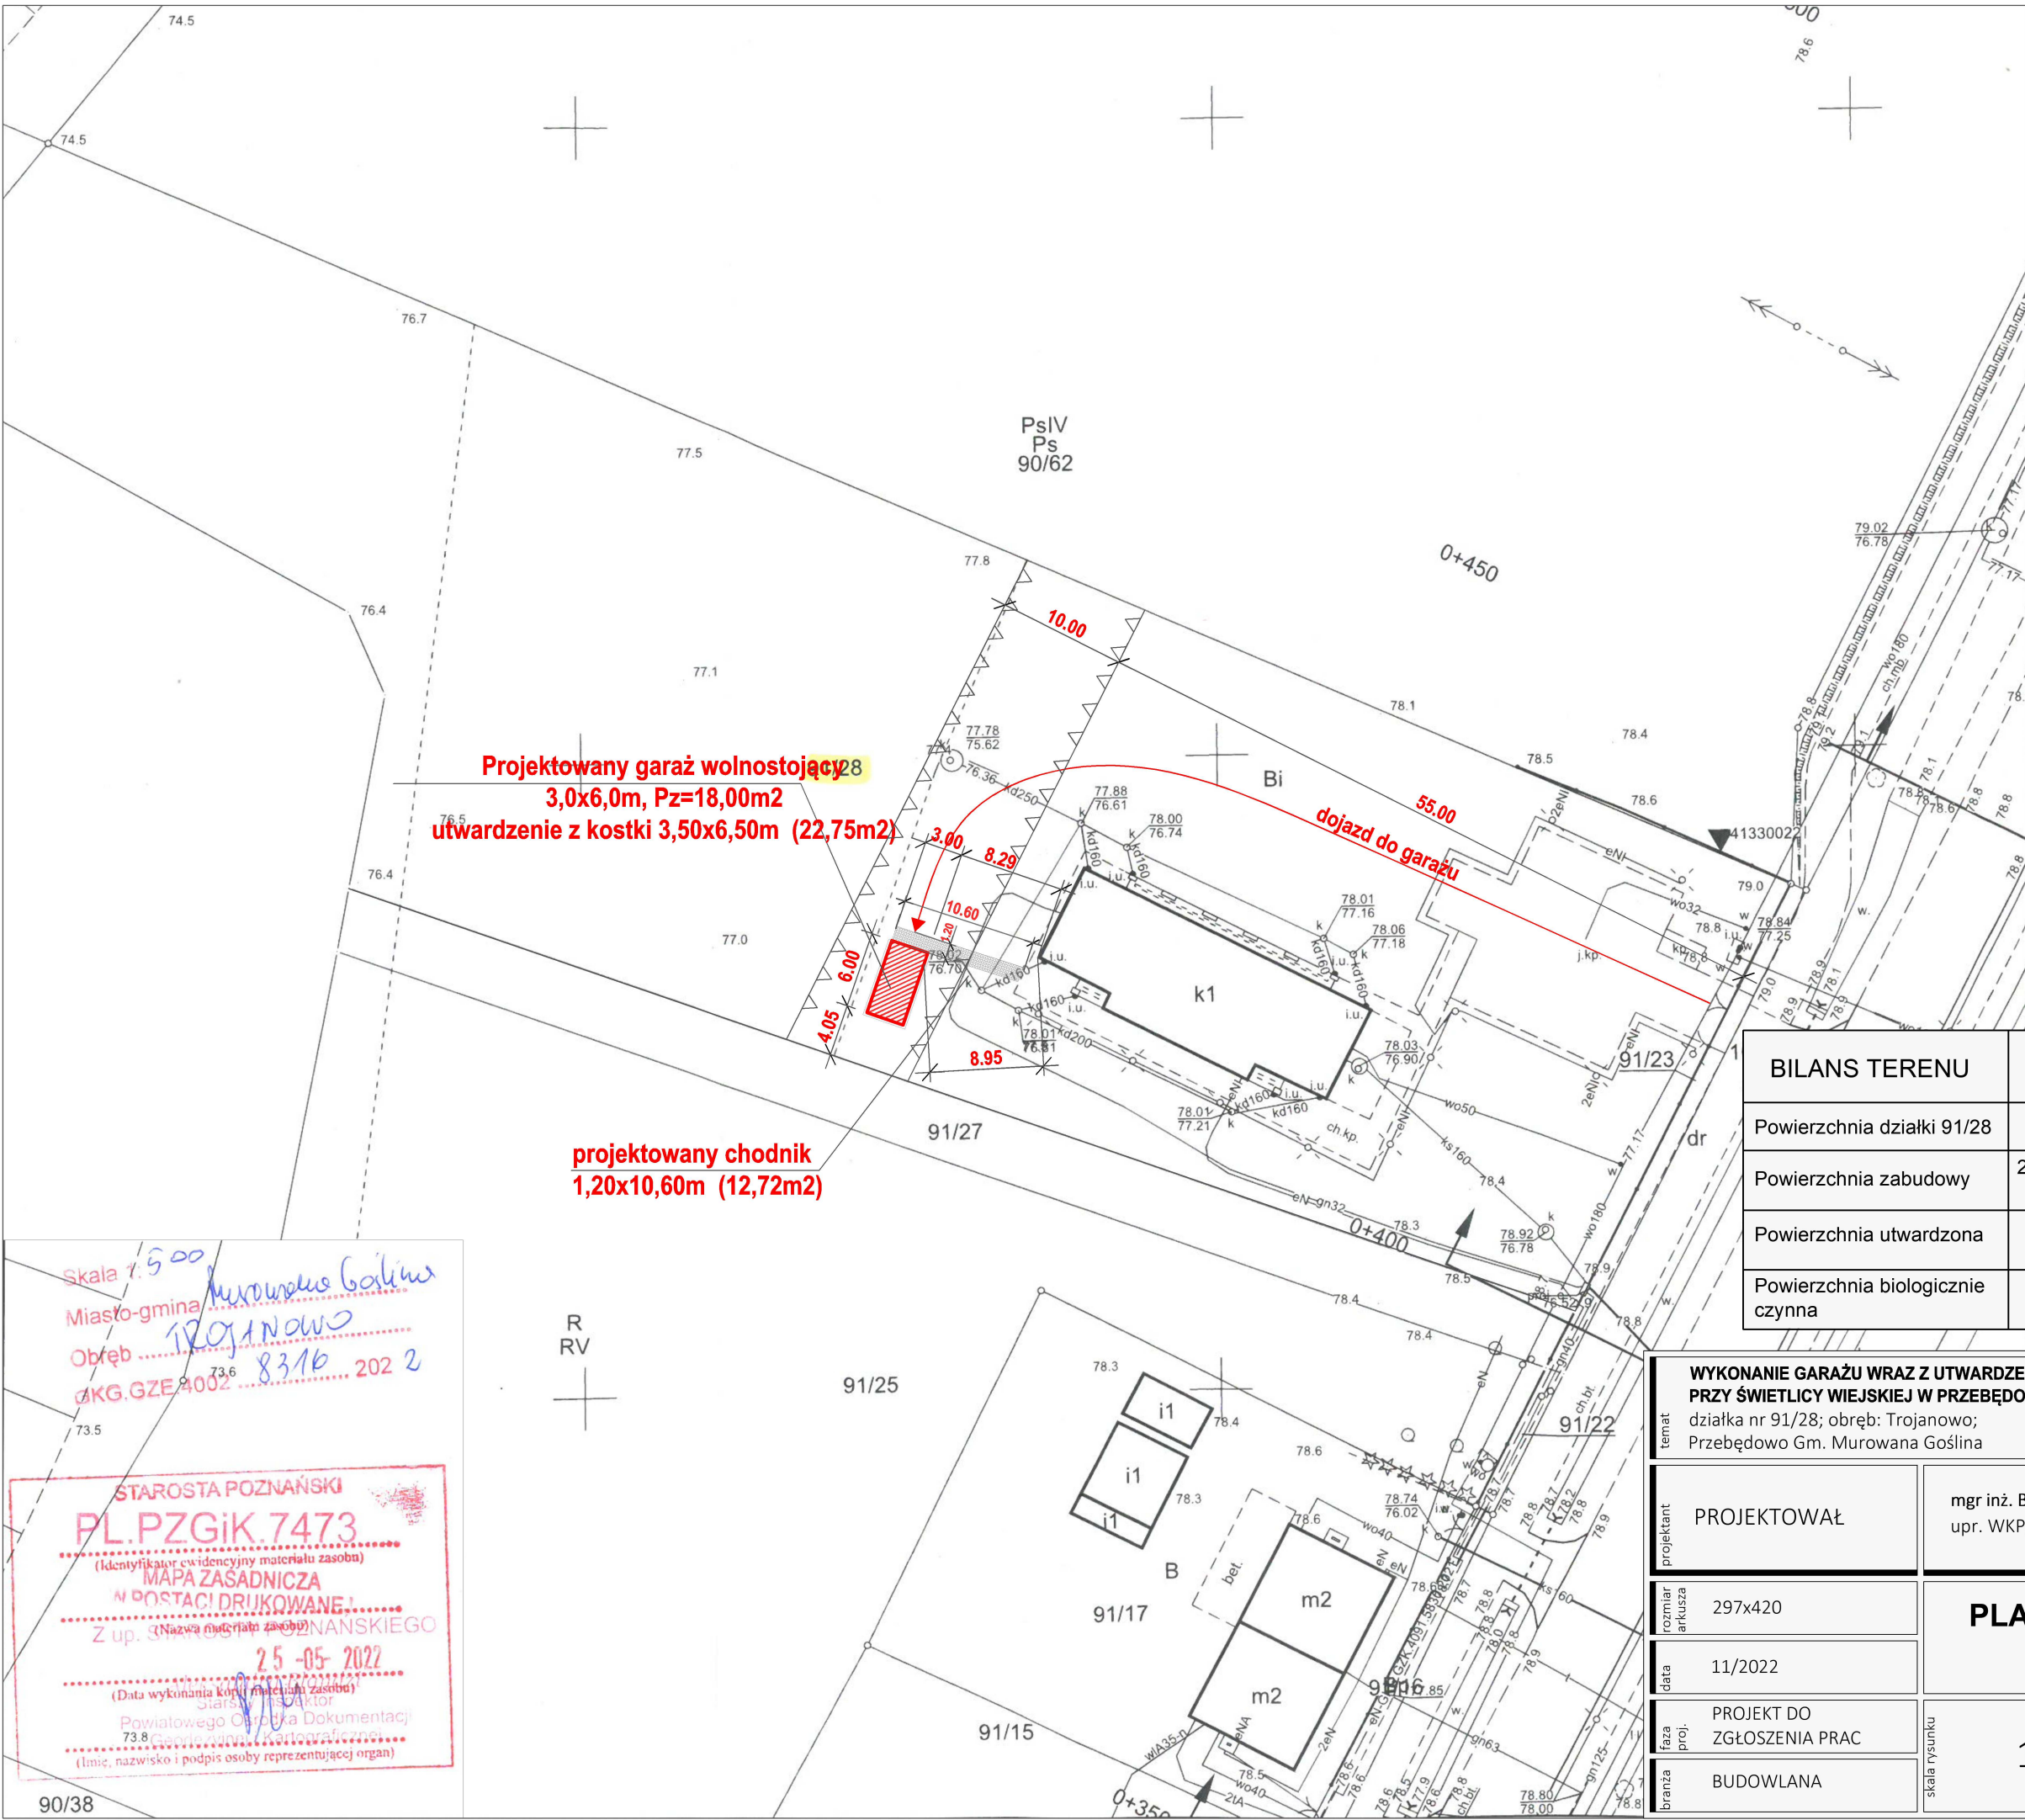

Projektowany garaż wolnostojący
3,0x6,0m, Pz=18,00m²
utwardzenie z kostki 3,50x6,50m (22,75m²)

projektowany chodnik
1,20x10,60m (12,72m²)

dojazd do garażu
55,00

BILANS TERENU	Powierzchnia [m ²]	Udział [%]	wg dec. o warunkach zabudowy
Powierzchnia działki 91/28	5365,00	100,00%	-
Powierzchnia zabudowy	246,20 (budynek) 18,00 (garaż)	4,93%	min.10,00m ² max.35,00m ²
Powierzchnia utwardzona	395,34	7,37%	-
Powierzchnia biologicznie czynna	4705,46	87,70%	min. 60%

temat	WYKONANIE GARAŻU WRAZ Z UTWARDZENIEM NAWIERZCHNI PRZY ŚWIECICY WIEJSKIEJ W PRZEBĘDOWIE działka nr 91/28; obręb: Trojanowo; Przebędowo Gm. Murowana Goślina		Urząd Miasta i Gminy Murowana Goślina pl. Powstańców Wielkopolskich 9 62-095 Murowana Goślina		inwestor	
projektant	PROJEKTOWAŁ		mgr inż. Bartosz Szymlik upr. WKP/0028/PWOK/18		podpis	
rozmiar arkusza	297x420		PLAN ZAGOSPODAROWANIA TERENU			tytuł rysunku
data	11/2022					
faza proj.	PROJEKT DO ZGŁOSZENIA PRAC		1:500	1		nr rysunku
branża	BUDOWLANA					

Skala 1:500

Miasto-gmina Murowana Goślina

Obręb 1201/10/10

AKG.GZE 4002 8316 202 2

STAROSTA POZNANSKI

PL.PZGIK.7473

(Identyfikator ewidencyjny materiału zasobu)

MAPA ZASADNICZA

W POSTACI Drukowanej

Z up. 3 Nazwa materiału zasobu

25-05-2022

(Data wykonania kopii materiału zasobu)


Starys

Powiatowego Obrębka Dokumentacji


73.8 Geodezyjny Kartograficzny

(Imię, nazwisko i podpis osoby reprezentującej organ)

RZUT FUNDAMENTÓW

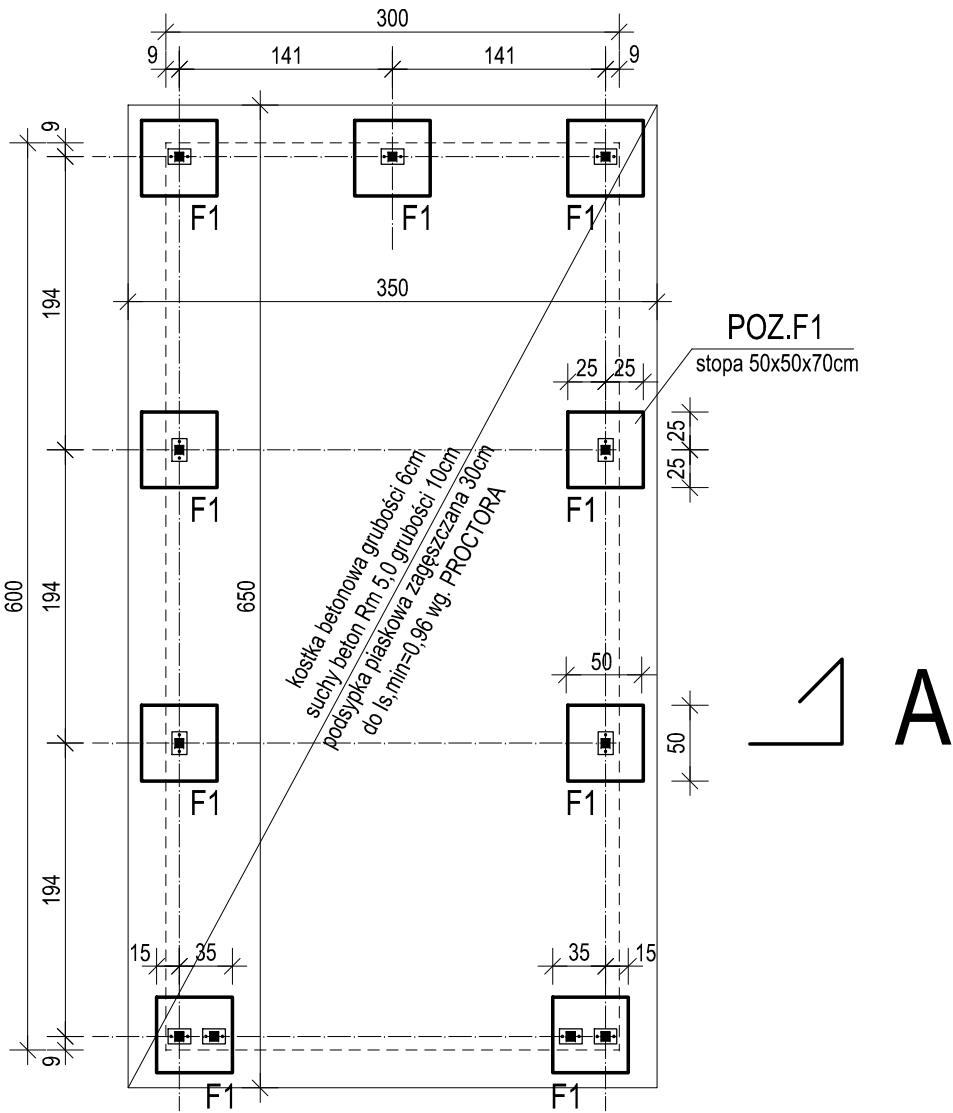

DETAL MOCOWANIA
SŁUPA DO FUNDAMENTU

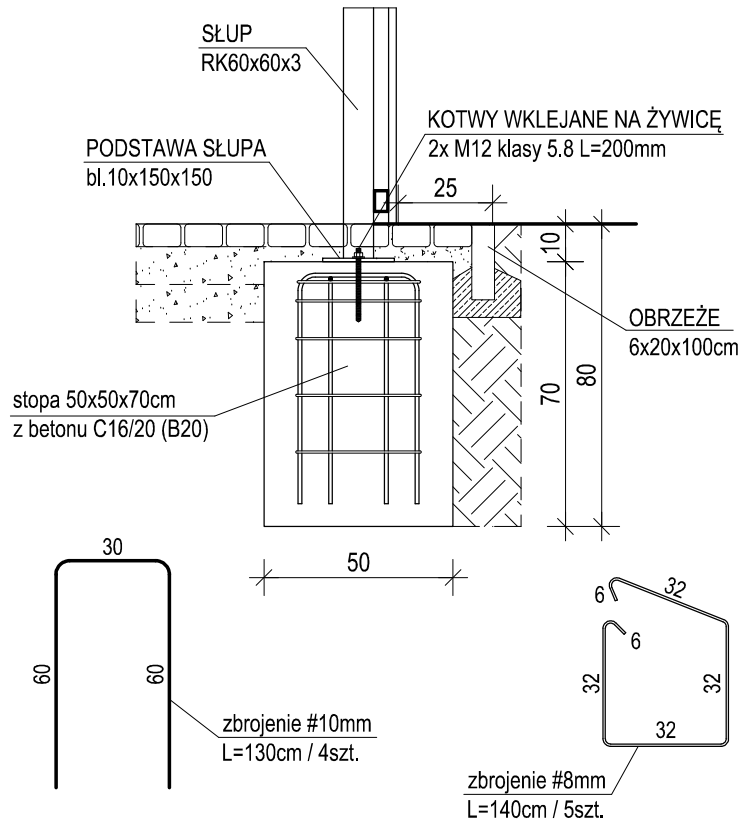


BETON KLASY C16/20 (B20)
STAŁ ŻEBROWANA BST500S


- UWAGI:
1. Wymiary sprawdzić przed rozpoczęciem prac.
 2. Stosować systemowe dystanse do zbrojenia.
 3. W przypadku wystąpienia niezgodności przerwać prace oraz powiadomić Projektanta.

temat	WYKONANIE GARAŻU WRAZ Z UTWARDZENIEM NAWIERZCHNI PRZY ŚWIETLICY WIEJSKIEJ W PRZEBĘDOWIE		Urząd Miasta i Gminy Murowana Goślina pl. Powstańców Wielkopolskich 9 62-095 Murowana Goślina		inwestor
	działka nr 91/28; obręb: Trojanowo; Przebudowo Gm. Murowana Goślina				
projektant	PROJEKTOWAŁ		mgr inż. Bartosz Szymlik upr. WKP/0028/PWOK/18		podpis
rozmiar arkusza	297x420		RZUT FUNDAMENTÓW		
data	11/2022				
faza proj.	PROJEKT DO ZGŁOSZENIA PRAC		skala rysunku	1:50	nr rysunku
branża	BUDOWLANA				


RZUT PRZYZIEMIA

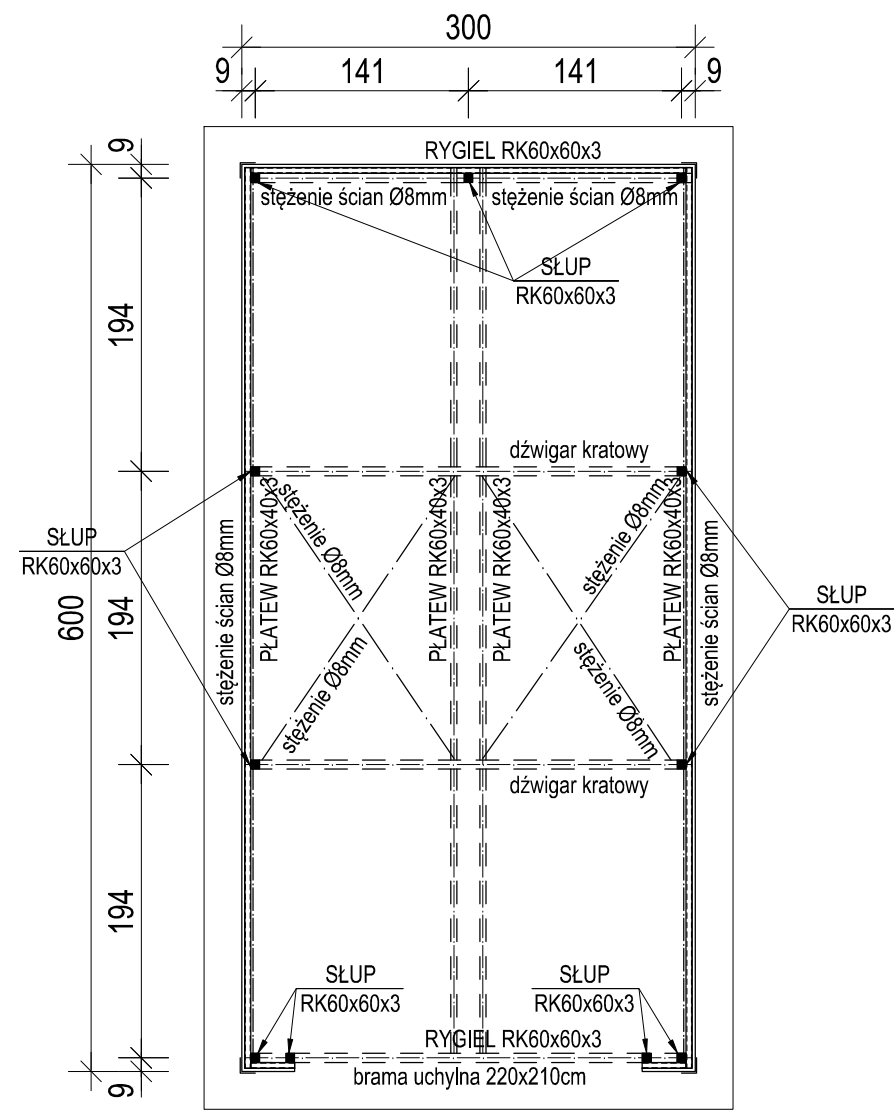

RZUT DACHU

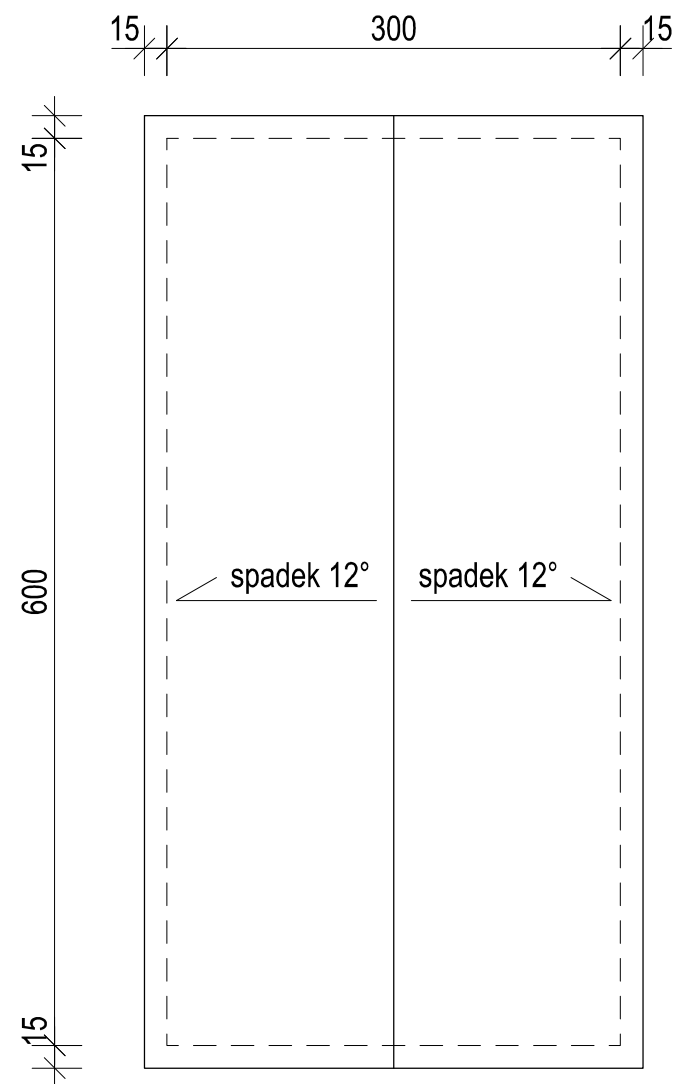

PRZEKRÓJ A-A

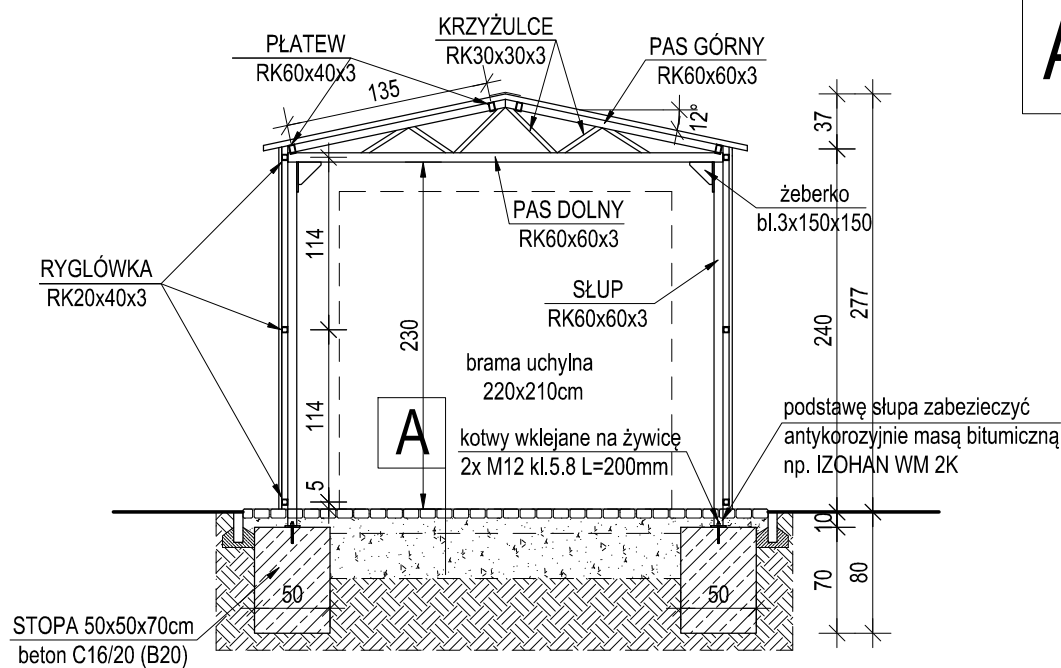

POSADZKA W GARAŻU





A	kostka betonowa grubości 6cm
	suchy beton Rm 5,0 grubości 10cm
	podsyпка piaskowa zagęszczana 30cm
	do Is,min=0,96 wg. PROCTORA

STAL PROFILOWA S235JR (ST3S)

UWAGI:

- Wymiary sprawdzić przed rozpoczęciem prac.
- Konstrukcję stalową wykonać zgodnie z normą PN EN1090.
- W przypadku wystąpienia niezgodności przerwać prace oraz powiadomić Projektanta.

temat	WYKONANIE GARAŻU WRAZ Z UTWARDZENIEM NAWIERZCHNI PRZY ŚWIETLICY WIEJSKIEJ W PRZEBĘDOWIE		Urząd Miasta i Gminy Murowana Goślina pl. Powstańców Wielkopolskich 9 62-095 Murowana Goślina	inwestor
	działka nr 91/28; obręb: Trojanowo; Przebudowo Gm. Murowana Goślina			
projektant	PROJEKTOWAŁ	mgr inż. Bartosz Szymlik upr. WKP/0028/PWOK/18		podpis
rozmiar arkusza	297x420	RZUT I PRZEKRÓJ POPRZECZNY A-A		tytuł rysunku
data	11/2022			
faza proj.	PROJEKT DO ZGŁOSZENIA PRAC	skala rysunku	1:50	nr rysunku
branża	BUDOWLANA			
				3

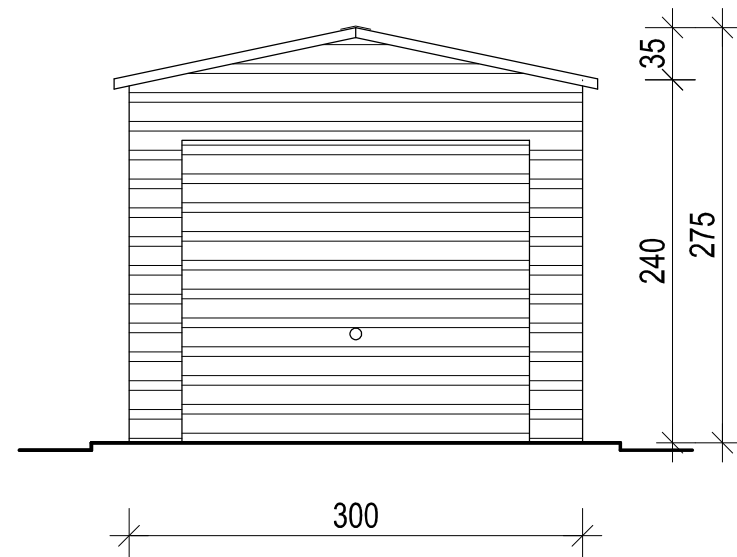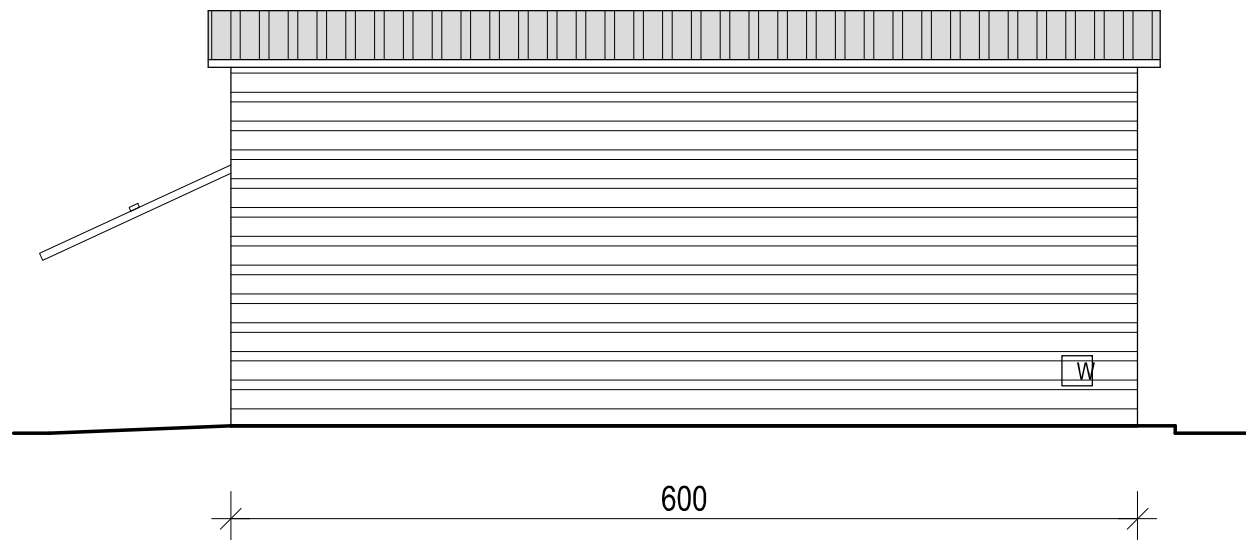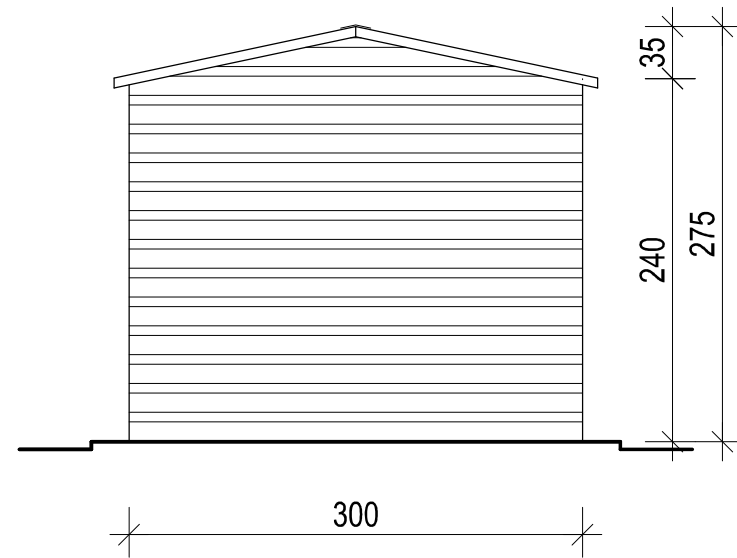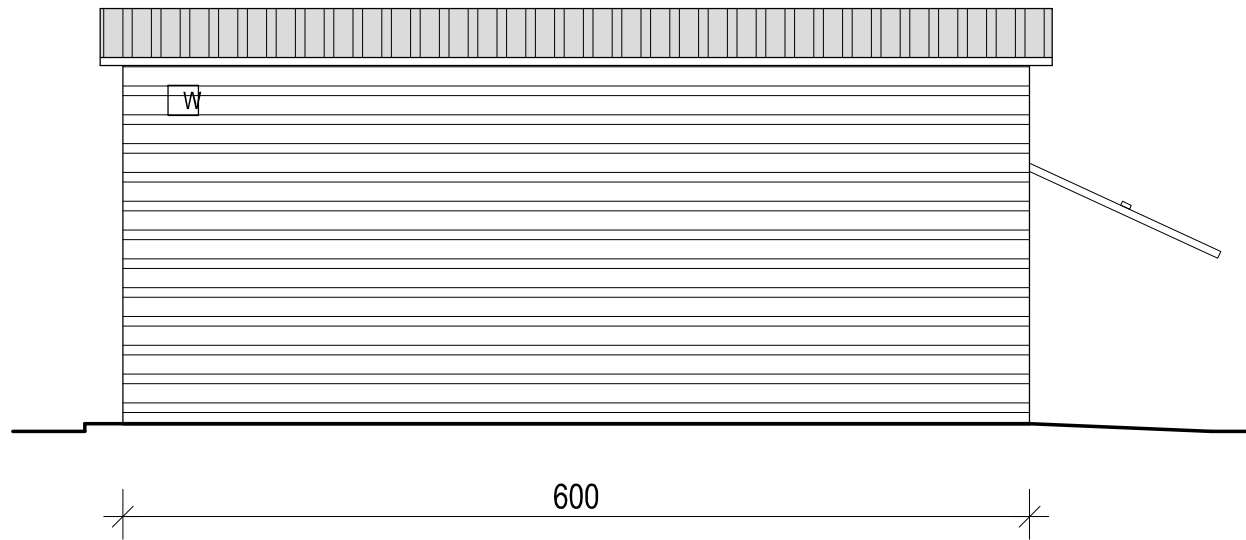

ŚCIANY - BLACHA T8 grubości 0,50mm (POZYTYW)
DACH - BLACHA T16 grubości 0,60mm (NEGATYW) Z WŁÓKNINĄ ANTYKONDENSACYJNĄ

OBUDOWA ŚCIAN I BRAMA W KOLORZE DREWNOPODOBNYM "ORZEC"
OBUDOWA DACHU W KOLORZE RAL8017
OBRÓBKI BLACHARSKIE, NITY, WKRETY W KOLORZE ZASTOSOWANYCH BLACH
BRAMA GARAŻOWA 2,20x2,10 NIEOCIEPLONA OTWIERANA RĘCZNIE

temat	WYKONANIE GARAŻU WRAZ Z UTWARDZENIEM NAWIERZCHNI PRZY ŚWIEŁICY WIEJSKIEJ W PRZEBĘDOWIE		Urząd Miasta i Gminy Murowana Goślina pl. Powstańców Wielkopolskich 9 62-095 Murowana Goślina	inwestor	
	działka nr 91/28; obręb: Trojanowo; Przebędowo Gm. Murowana Goślina				
projektant	PROJEKTOWAŁ	mgr inż. Bartosz Szymlik upr. WKP/0028/PWOK/18		podpis	
rozmiar arkusza	297x420	ELEWACJE I KOLORYSTYKA			tytuł rysunku
data	11/2022				
faza proj.	PROJEKT DO ZGŁOSZENIA PRAC	skala rysunku 1:50	4		nr rysunku
branża	BUDOWLANA				