
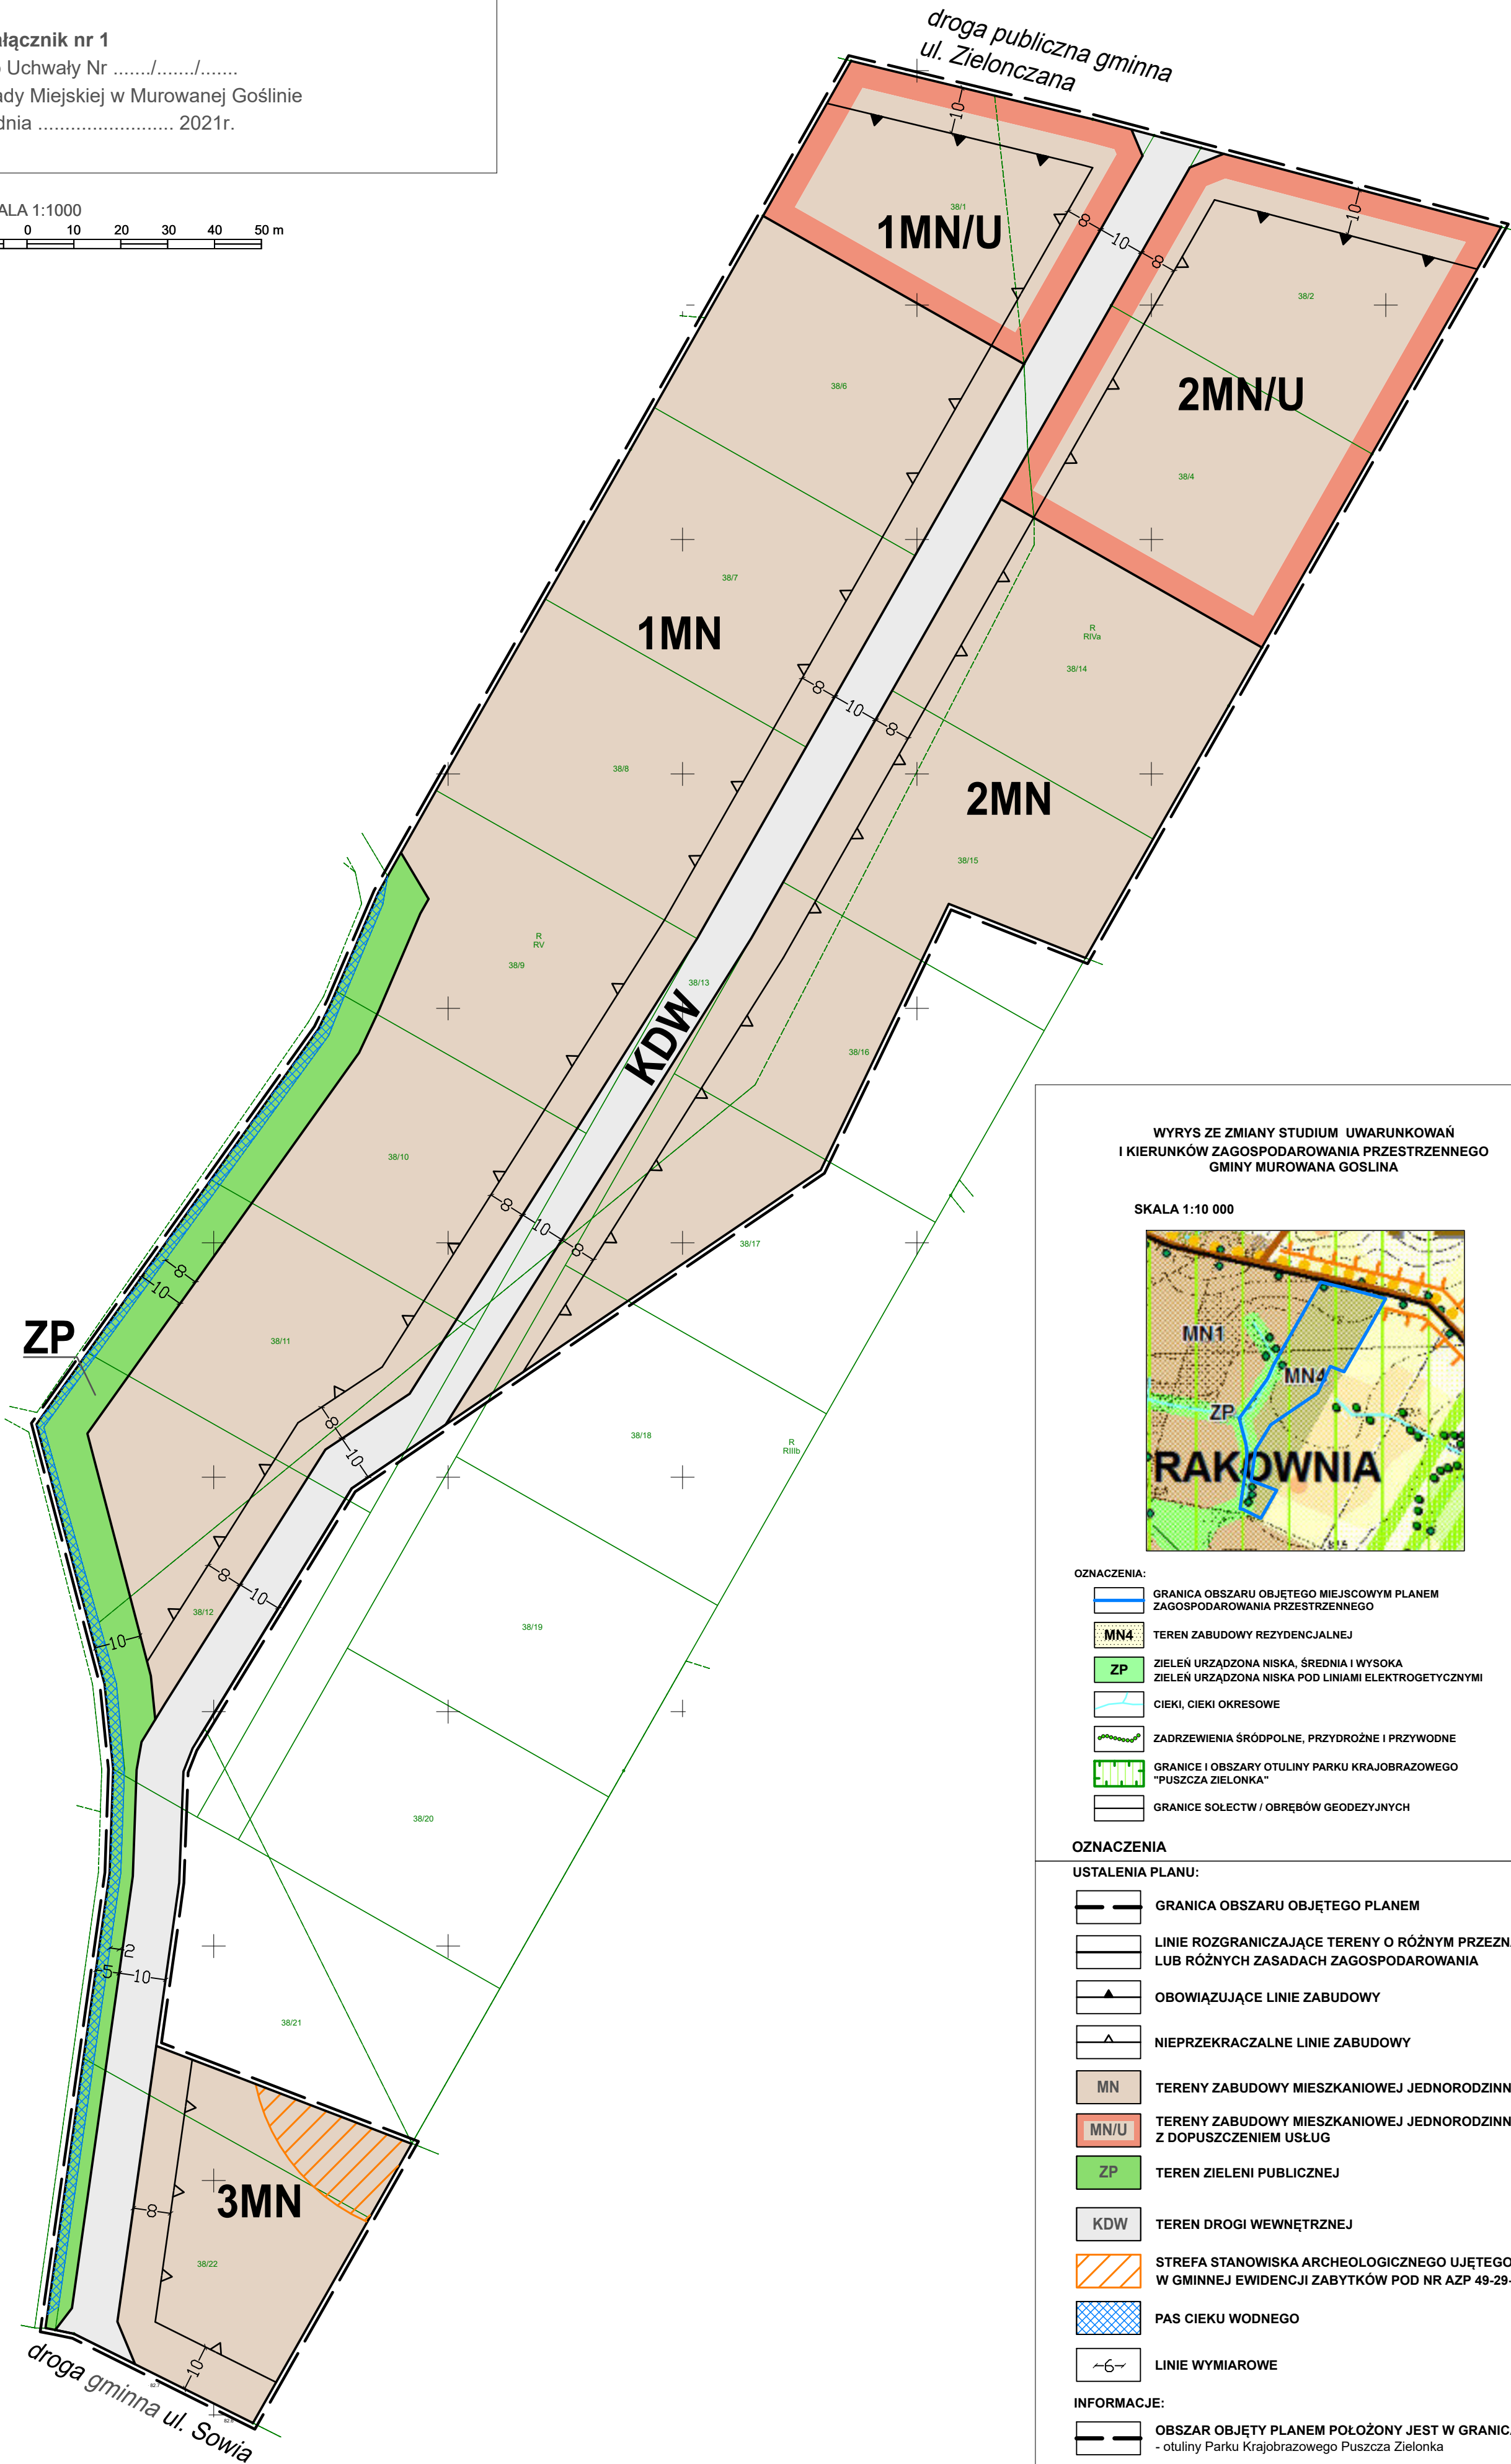


MIEJSCOWY PLAN ZAGOSPODAROWANIA PRZESTRZENNEGO W REJONIE ULICY ZIELONCZANEJ I SOWIEJ W RAKOWNI - ETAP I

Załącznik nr 1
do Uchwały Nr/...../.....
Rady Miejskiej w Murowanej Goślinie
z dnia 2021r.

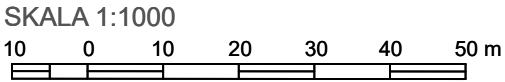

WYRYS ZE ZMIANY STUDIUM UWARUNKWAŃ
I KIERUNKÓW ZAGOSPODAROWANIA PRZESTRZENNEGO
GMINY MUROWANA GOŚLINA

SKALA 1:10 000



- OZNACZENIA:
- GRANICA OBSZARU OBJĘTEGO MIEJSCOWYM PLANEM ZAGOSPODAROWANIA PRZESTRZENNEGO
 - MN4 TEREN ZABUDOWY REZYDENCJALNEJ
 - ZP ZIELEŃ URZĄDZONA NISKA, ŚREDNIA I WYSOKA
 - CIEKI, CIEKI OKRESOWE
 - ZADRZEWIENIA ŚRÓDPOLNE, PRZYDROŻNE I PRZYWODNE
 - GRANICE I OBSZARY OTULINY PARKU KRAJOBRAZOWEGO "PUSZCZA ZIELONKA"
 - GRANICE SOŁECTW / OBREBÓW GEODEZYJNYCH

- OZNACZENIA
- USTALENIA PLANU:
- GRANICA OBSZARU OBJĘTEGO PLANEM
 - LINIE ROZGRANICZAJĄCE TERENY O RÓŻNYM PRZEZNACZENIU LUB RÓŻNYCH ZASADACH ZAGOSPODAROWANIA
 - OBOWIĄZUJĄCE LINIE ZABUDOWY
 - NIEPRZEKRACZALNE LINIE ZABUDOWY
 - MN TERENY ZABUDOWY MIESZKANIOWEJ JEDNORODZINNEJ
 - MN/U TERENY ZABUDOWY MIESZKANIOWEJ JEDNORODZINNEJ Z DOPUSZCZENIEM USŁUG
 - ZP TEREN ZIELENI PUBLICZNEJ
 - KDW TEREN DROGI WEWNĘTRZNEJ
 - STREFA STANOWISKA ARCHEOLOGICZNEGO UJĘTEGO W GMINNEJ EWIDENCJI ZABYTKÓW POD NR AZP 49-29-28/4
 - PAS CIEKU WODNEGO
 - LINIE WYMIAROWE
- INFORMACJE:
- OBSZAR OBJĘTY PLANEM POŁOŻONY JEST W GRANICACH:
- otuliny Parku Krajobrazowego Puszcza Zielonka