

UCHWAŁA NR XXXIII/337/2021
RADY MIEJSKIEJ W MUROWANEJ GOŚLINIE

z dnia 15 czerwca 2021 r.

w sprawie zmiany miejscowego planu zagospodarowania przestrzennego
w Boduszewie – część D, gmina Murowana Goślina

Na podstawie art. 18 ust. 2 pkt 5 ustawy z dnia 8 marca 1990 r. o samorządzie gminnym (t.j. Dz. U. z 2020 r. poz. 713 ze zm.) oraz art. 20 ust. 1 i art. 27 ustawy z dnia 27 marca 2003 r. o planowaniu i zagospodarowaniu przestrzennym (t.j. Dz. U. z 2021 r. poz. 741 ze zm.), Rada Miejska w Murowanej Goślinie uchwala, co następuje:

§ 1. 1. Uchwala się zmianę miejscowego planu zagospodarowania przestrzennego w Boduszewie – część D, gmina Murowana Goślina, zwaną dalej „planem”, po stwierdzeniu, że nie narusza ona ustaleń studium uwarunkowań i kierunków zagospodarowania przestrzennego gminy Murowana Goślina zatwierdzonego uchwałą Nr XXXIII/321/2009 Rady Miejskiej w Murowanej Goślinie z dnia 28 września 2009 r. ze zm.

2. Integralnymi częściami uchwały są:

- 1) rysunek planu, zatytułowany „Zmiana miejscowego planu zagospodarowania przestrzennego w Boduszewie – część D, gmina Murowana Goślina” wraz z wrysem ze Studium uwarunkowań i kierunków zagospodarowania przestrzennego Gminy Murowana Goślina – w skali 1:1000 – stanowiący załącznik nr 1;
 - 2) rozstrzygnięcie Rady Miejskiej w Murowanej Goślinie w sprawie rozpatrzenia uwag wniesionych do projektu miejscowego planu zagospodarowania przestrzennego wyłożonego do publicznego wglądu, stanowiące załącznik nr 2;
 - 3) rozstrzygnięcie Rady Miejskiej w Murowanej Goślinie o sposobie realizacji zapisanych w planie zadań z zakresu infrastruktury technicznej oraz zasadach ich finansowania należących do zadań własnych gminy, stanowiące załącznik nr 3;
 - 4) dane przestrzenne w postaci dokumentu elektronicznego GML, stanowiące załącznik nr 4.
3. Granice obszaru objętego planem miejscowym określa rysunek planu.

§ 2. Ilekroć w dalszych przepisach niniejszej uchwały jest mowa o:

- 1) budynku garażowo-gospodarczym – należy przez to rozumieć budynek garażowy, gospodarczy lub łączący obie funkcje;
- 2) działce – należy przez to rozumieć działkę budowlaną w rozumieniu ustawy o planowaniu i zagospodarowaniu przestrzennym;

- 3) nieprzekraczalnej linii zabudowy – należy przez to rozumieć linię określającą najmniejszą odległość ściany budynku, budowli rolniczej i wiaty od linii rozgraniczającej tereny;
- 4) obowiązującej linii zabudowy – należy rozumieć przez to linię, na której nakazuje się usytuowanie zewnętrznej ściany budynku na co najmniej 60% długości elewacji;
- 5) powierzchni zabudowy – należy przez to rozumieć powierzchnię wyznaczoną przez rzut pionowy zewnętrznych krawędzi budynku oraz obrysu budowli rolniczej i wiaty, z wyjątkiem ich części nie wystających ponad powierzchnię oraz schodów zewnętrznych, ramp i pochylni zewnętrznych, daszków, okapów, gzymsów i markiz;
- 6) tablicy informacyjnej – należy przez to rozumieć element systemu informacji gminnej, turystycznej, przyrodniczej lub edukacji ekologicznej oraz tablicę z oznaczeniem sieci infrastruktury technicznej;
- 7) terenie – należy przez to rozumieć obszar o określonym przeznaczeniu i zasadach zagospodarowania, wyznaczony na rysunku planu liniami rozgraniczającymi.

§ 3. Następujące oznaczenia graficzne na rysunku planu są obowiązującymi ustaleniami planu:

- 1) granica obszaru objętego planem;
- 2) linie rozgraniczające tereny o różnym przeznaczeniu lub różnych zasadach zagospodarowania;
- 3) przeznaczenie terenów oznaczone symbolami graficznymi, cyfrowymi i literowymi;
- 4) obowiązujące linie zabudowy;
- 5) nieprzekraczalne linie zabudowy;
- 6) archeologiczna strefa ochrony konserwatorskiej.

§ 4. Ustala się następujące przeznaczenie terenów:

- 1) tereny zabudowy mieszkaniowej jednorodzinnej oznaczone symbolami: **1MN, 2MN, 3MN, 4MN, 5MN, 6MN**;
- 2) teren zabudowy zagrodowej w gospodarstwach rolnych, hodowlanych i ogrodniczych oznaczony symbolem **RM**;
- 3) teren leśny oznaczony symbolem **ZL**;
- 4) teren użytków zielonych oznaczony symbolem **Rz**;
- 5) teren rolniczy oznaczony symbolem **R**;
- 6) tereny infrastruktury technicznej – elektroenergetyka oznaczone symbolami **1E, 2E**;
- 7) tereny infrastruktury technicznej – kanalizacja oznaczone symbolami **1K, 2K**;

8) tereny dróg wewnętrznych oznaczone symbolami: **1KDW, 2KDW, 3KDW, 4KDW, 5KDW, 6KDW**.

§ 5. W zakresie zasad ochrony i kształtowania ładu przestrzennego:

1) ustala się lokalizację budynków i wiat zgodnie z wyznaczonymi na rysunku planu obowiązującymi i nieprzekraczalnymi liniami zabudowy, przy czym:

a) dopuszcza się odsunięcie projektowanych budynków garażowo-gospodarczych, budowli rolniczych i wiat od obowiązującej linii zabudowy w głąb działki,

b) dopuszcza się lokalizację urządzeń infrastruktury technicznej, w tym stacji transformatorowych, przed wyznaczonymi liniami zabudowy;

2) dopuszcza się lokalizację:

a) obiektów małej architektury,

b) urządzeń budowlanych,

c) tablic informacyjnych o powierzchni nie większej niż 0,5 m² i wysokości nie większej niż 2,0 m,

d) nie więcej niż jednego szyldu na każdy budynek mieszkalny, o łącznej powierzchni nie większej niż 1,0 m², wyłącznie na elewacjach budynków,

e) ganków przed wyznaczonymi na rysunku planu liniami zabudowy o głębokości nie przekraczającej 1,3 m od lica ściany budynku, z zachowaniem przepisów odrębnych;

3) zakazuje się sytuowania tymczasowych obiektów budowlanych, z wyjątkiem lokalizacji obiektów tymczasowych wyłącznie na czas trwania budowy;

4) zakazuje się lokalizacji:

a) napowietrznych linii elektroenergetycznych,

b) ogrodzeń z prefabrykatów betonowych,

c) ogrodzeń o wysokości większej niż 1,8 m,

d) tablic i urządzeń reklamowych,

e) blaszanych budynków garażowo-gospodarczych,

f) wiat z elementów prefabrykowanych.

§ 6. W zakresie zasad ochrony środowiska, przyrody i krajobrazu kulturowego ustala się:

1) zakaz lokalizowania przedsięwzięć mogących zawsze lub potencjalnie znacząco oddziaływać na środowisko określonych w przepisach odrębnych z wyjątkiem inwestycji celu publicznego;

2) nakaz zachowania istniejących rowów melioracyjnych;

3) stosowanie ograniczeń lub zakazów w zakresie eksploatacji instalacji, w których następuje spalanie paliw dla celów grzewczych zgodnie z przepisami odrębnymi;

4) nakaz zachowania dopuszczalnych poziomów hałasu w środowisku określonych w przepisach odrębnych, na terenach oznaczonych symbolami:

a) **MN** jak dla terenów zabudowy mieszkaniowej jednorodzinnej,

b) **RM** jak dla terenów zabudowy zagrodowej;

5) nakaz zagospodarowania odpadów zgodnie z regulaminem utrzymania czystości i porządku w gminie oraz przepisami odrębnymi.

§ 7. W zakresie zasad kształtowania krajobrazu ustala się nakaz kształtowania zabudowy i zagospodarowania terenu zgodnie z ustaleniami niniejszej uchwały.

§ 8. W zakresie zasad ochrony dziedzictwa kulturowego i zabytków, w tym krajobrazów kulturowych, oraz dóbr kultury współczesnej ustala się:

1) w zakresie ochrony archeologicznego dziedzictwa kulturowego, w zasięgu archeologicznej strefy ochrony konserwatorskiej oznaczonej na rysunku planu, obejmującej stanowiska archeologiczne ujęte w gminnej ewidencji zabytków pod nr AZP 49-29/20, AZP 49-29/21, AZP 49-29/22:

a) nakaz prowadzenia badań archeologicznych podczas prac ziemnych przy realizacji inwestycji związanych z zabudowaniem i zagospodarowaniem terenu,

b) nakaz uzyskania pozwolenia konserwatora zabytków na prowadzenie badań archeologicznych zgodnie z przepisami odrębnymi;

2) nie określa się zasad ochrony dóbr kultury współczesnej z uwagi na brak takich obiektów na obszarze objętym planem.

§ 9. W zakresie wymagań wynikających z potrzeby kształtowania przestrzeni publicznych nie podejmuje się ustaleń.

§ 10. W zakresie granic i sposobów zagospodarowania terenów lub obiektów podlegających ochronie na podstawie odrębnych przepisów, terenów górniczych, obszarów szczególnego zagrożenia powodzią, obszarów osuwania się mas ziemnych, krajobrazów priorytetowych określonych w audycie krajobrazowym oraz planach zagospodarowania przestrzennego województwa, ustala się nakaz uwzględnienia ograniczeń określonych w przepisach odrębnych, wynikających z położenia obszaru objętego planem w otulinie Parku Krajobrazowym Puszcza Zielonka.

§ 11. W zakresie szczegółowych zasad i warunków scalania i podziału nieruchomości objętych planem:

- 1) nie wskazuje się terenów do objęcia scaleniem i podziałem, zgodnie z przepisami odrębnymi;
- 2) dopuszcza się scalanie i podział nieruchomości zgodnie z przepisami odrębnymi, przy zachowaniu parametrów nowo wydzielanej działki budowlanej określonych w niniejszej uchwale;
- 3) ustala się parametry nowo wydzielanej działki budowlanej:
 - a) minimalna powierzchnia zgodnie z ustaleniami niniejszej uchwały,
 - b) minimalna szerokość frontu działki – 18,0 m,
 - c) kąt położenia granic działki w stosunku do pasa drogowego przylegającej drogi – od 85° do 95°.

§ 12. W zakresie szczególnych warunków zagospodarowania terenu oraz ograniczeń w ich użytkowaniu, w tym zakazu zabudowy ustala się:

- 1) zakaz lokalizacji budynków na terenach oznaczonych symbolami ZL, Rz i R;
- 2) nakaz uwzględnienia ograniczeń w zagospodarowaniu terenów określonych w przepisach odrębnych wynikających z przebiegu sieci infrastruktury technicznej.

§ 13. W zakresie zasad modernizacji, rozbudowy i budowy systemów komunikacji i infrastruktury technicznej ustala się:

1) w zakresie komunikacji:

- a) obsługę komunikacyjną terenów objętych planem z przyległej drogi publicznej oraz poprzez układ dróg wewnętrznych powiązanych z zewnętrznym układem komunikacyjnym;
- b) minimalną liczbę stanowisk postojowych dla samochodów osobowych zlokalizowanych w obrębie własnej działki:

- 2 stanowiska postojowe na każdy lokal mieszkalny,

- 3 stanowiska postojowe na każde 100 m² powierzchni użytkowej lokali usługowych,

- c) zapewnienie stanowisk postojowych dla pojazdów zaopatrzonych w kartę parkingową, zgodnie z przepisami odrębnymi;

2) w zakresie zaopatrzenia w wodę:

- a) zaopatrzenie w wodę z sieci wodociągowej, zgodnie z przepisami odrębnymi,
- b) nakaz zapewnienia wody dla celów przeciwpożarowych, zgodnie z przepisami odrębnymi;

3) w zakresie odprowadzenia ścieków:

- a) odprowadzanie ścieków do kanalizacji sanitarnej, zgodnie z przepisami odrębnymi,

b) do czasu budowy kanalizacji sanitarnej dopuszczenie stosowania szczelnych zbiorników bezodpływowych, zgodnie z przepisami odrębnymi;

4) w zakresie odprowadzenia wód opadowych i roztopowych – zagospodarowanie wód opadowych i roztopowych na własnym terenie lub ich odprowadzanie do kanalizacji deszczowej, dołów chłonnych lub do zbiorników retencyjnych zgodnie z przepisami odrębnymi;

5) w zakresie zaopatrzenia w gaz – docelowe podłączenie terenów objętych planem do sieci gazowej;

6) zaopatrzenie w energię elektryczną z sieci elektroenergetycznej lub odnawialnych źródeł energii o mocy nieprzekraczającej 50 kW;

7) dopuszczenie robót budowlanych w zakresie sieci i obiektów infrastruktury technicznej, w tym w szczególności sieci: wodociągowej, kanalizacyjnej, gazowej, elektroenergetycznej i telekomunikacyjnej.

§ 14. W zakresie sposobów i terminów tymczasowego zagospodarowania, urządzenia i użytkowania terenów ustalenia § 5 pkt 2 lit. a i d i pkt 4 lit. b, c i d zachowują moc do dnia wejścia w życie uchwały, o której mowa w art. 37a ust. 1 ustawy z dnia 27 marca 2003 r. o planowaniu i zagospodarowaniu przestrzennym (t.j. Dz. U. z 2021 r. poz. 741 ze zm.).

§ 15. W zakresie zasad kształtowania zabudowy oraz wskaźników zagospodarowania terenu, na terenach oznaczonych symbolami **1MN, 2MN, 3MN, 4MN, 5MN, 6MN**:

1) dopuszcza się zachowanie istniejącej zabudowy z możliwością jej przebudowy, rozbudowy i nadbudowy przy zastosowaniu parametrów określonych w niniejszym paragrafie;

2) dopuszcza się lokalizację:

a) nie więcej niż jednego budynku mieszkalnego jednorodzinnego wolnostojącego w obrębie jednej działki budowlanej,

b) nie więcej niż jednego budynku garażowo-gospodarczego i wiaty w obrębie jednej działki budowlanej,

c) oczek wodnych,

d) sieci i urządzeń infrastruktury technicznej,

e) dojeżdż, dojazdów i miejsc postojowych;

3) ustala się wskaźniki zagospodarowania terenu:

a) wskaźnik intensywności zabudowy:

- maksymalny – 0,60,

- minimalny – 0,00,

b) maksymalna powierzchnia zabudowy – 20% powierzchni działki budowlanej,

c) minimalny udział procentowy powierzchni biologicznie czynnej w odniesieniu do powierzchni działki budowlanej – 70%;

4) ustala się zasady kształtowania zabudowy:

a) maksymalna wysokość:

- budynku mieszkalnego jednorodzinnego – nie więcej niż 9,0 m,

- budynku garażowo-gospodarczego i wiaty – nie więcej niż 6,0 m,

b) maksymalna liczba kondygnacji:

- dla budynku mieszkalnego jednorodzinnego – dwie kondygnacje nadziemne,

- dla budynku garażowo-gospodarczego – jedna kondygnacja nadziemna

c) dopuszcza się podpiwniczenie budynków, przy czym poziom parteru należy sytuować na wysokości nieprzekraczającej 1,0 m nad poziomem terenu,

d) geometria dachu – dachy strome o nachyleniu 30° – 45°,

e) pokrycie dachów – dachówka, materiały imitujące dachówkę,

f) w przypadku przebudowy i rozbudowy istniejącej zabudowy dopuszcza się zachowanie istniejącej formy i pokrycia dachu,

g) dopuszcza się usytuowanie budynku garażowo-gospodarczego jako obiektu wolnostojącego lub przybudowanego do budynku mieszkalnego;

5) ustala się minimalną powierzchnię nowo wydzielanej działki budowlanej – 1 200 m², z wyłączeniem działek pod lokalizację infrastruktury technicznej, dojazd i dojazdów, gdzie dopuszcza się dowolną powierzchnię działki.

§ 16. W zakresie zasad kształtowania zabudowy oraz wskaźników zagospodarowania terenu, na terenie oznaczonym symbolem **RM**:

1) dopuszcza się zachowanie istniejącej zabudowy z możliwością jej przebudowy, rozbudowy i nadbudowy przy zastosowaniu parametrów określonych w niniejszym paragrafie;

2) dopuszcza się lokalizację:

a) nie więcej niż jednego budynku mieszkalnego jednorodzinnego wolnostojącego,

b) budynków inwentarskich,

c) budynków garażowo-gospodarczych i wiat,

d) budowli rolniczych,

e) oczek wodnych,

f) sieci i urządzeń infrastruktury technicznej,

g) dojeżdż, dojazdów i miejsc postojowych;

3) ustala się wskaźniki zagospodarowania terenu:

a) wskaźnik intensywności zabudowy:

- maksymalny – 1,05,

- minimalny – 0,00,

b) maksymalna powierzchnia zabudowy – 35% powierzchni działki budowlanej,

c) minimalny udział procentowy powierzchni biologicznie czynnej w odniesieniu do powierzchni działki budowlanej – 50%;

4) ustala się zasady kształtowania zabudowy:

a) maksymalna wysokość:

- budynku mieszkalnego – nie więcej niż 9,0 m,

- budynku inwentarskiego – nie więcej niż 12,0 m,

- budynku garażowo-gospodarczego i wiaty – nie więcej niż 6,0 m,

- budowli rolniczych – nie więcej niż 12,0 m

b) maksymalna liczba kondygnacji:

- dla budynku mieszkalnego jednorodzinnego – dwie kondygnacje nadziemne,

- dla budynku inwentarskiego – dwie kondygnacje nadziemne,

- dla budynku garażowo-gospodarczego – jedna kondygnacja nadziemna

c) dopuszcza się podpiwniczenie budynków, przy czym poziom parteru należy sytuować na wysokości nieprzekraczającej 1,0 m nad poziomem terenu,

d) geometria dachu:

- dla budynku mieszkalnego jednorodzinnego – dachy strome o nachyleniu 30° – 45° ,

- dla budynku inwentarskiego – dachy strome o nachyleniu 20° – 45° ,

- dla budynku garażowo-gospodarczego i wiaty – dachy strome o nachyleniu 20° – 45° ,

e) pokrycie dachów:

- dla budynku mieszkalnego jednorodzinnego – dachówka, materiały imitujące dachówkę,

- dla budynku inwentarskiego, budynku garażowo-gospodarczego i wiaty – dowolne,

f) w przypadku przebudowy i rozbudowy istniejącej zabudowy dopuszcza się zachowanie istniejącej formy i pokrycia dachu,

g) dopuszcza się usytuowanie budynku garażowo-gospodarczego jako obiektu wolnostojącego lub przybudowanego do budynku mieszkalnego i budynku inwentarskiego;

5) ustala się minimalną powierzchnię nowo wydzielanej działki budowlanej – zgodnie z przepisami odrębnymi.

§ 17. W zakresie zasad kształtowania zabudowy oraz wskaźników zagospodarowania terenu, na terenie oznaczonym symbolem **ZL**:

1) zachowuje się istniejące grunty leśne;

2) zakazuje się lokalizacji budynków;

3) dopuszcza się lokalizację sieci i urządzeń infrastruktury technicznej zgodnie z przepisami odrębnymi.

§ 18. W zakresie zasad kształtowania zabudowy oraz wskaźników zagospodarowania terenu, na terenie oznaczonym symbolem **Rz**:

1) zachowuje się istniejące łąki i pastwiska;

2) zakazuje się lokalizacji budynków i budowli rolniczych;

3) dopuszcza się lokalizację zgodnie z przepisami odrębnymi:

a) sieci i urządzeń infrastruktury technicznej,

b) dróg dojazdowych do gruntów rolnych,

c) urządzeń melioracji wodnych.

§ 19. W zakresie zasad kształtowania zabudowy oraz wskaźników zagospodarowania terenu, na terenie oznaczonym symbolem **R**:

1) zachowuje się istniejące grunty orne;

2) zakazuje się lokalizacji budynków;

3) dopuszcza się lokalizację zgodnie z przepisami odrębnymi:

a) sieci i urządzeń infrastruktury technicznej,

b) dróg dojazdowych do gruntów rolnych,

c) urządzeń melioracji wodnych.

§ 20. W zakresie zasad kształtowania zabudowy oraz wskaźników zagospodarowania terenu, na terenach oznaczonych symbolami **1E**, **2E**:

1) dopuszcza się lokalizację stacji transformatorowych;

2) ustala się wskaźniki zagospodarowania terenu:

a) wskaźnik intensywności zabudowy:

- maksymalny – 0,80,

- minimalny – 0,00,

b) maksymalna powierzchnia zabudowy – 80%,

c) minimalny udział procentowy powierzchni biologicznie czynnej w odniesieniu do powierzchni działki budowlanej – 1%;

3) ustala się zasady maksymalną wysokość urządzeń – nie więcej niż 4,5 m;

4) ustala się minimalną powierzchnię nowo wydzielanej działki budowlanej – 50 m².

§ 21. W zakresie zasad kształtowania zabudowy oraz wskaźników zagospodarowania terenu, na terenach oznaczonych symbolami **1K, 2K**:

1) dopuszcza się lokalizację:

a) przepompowni ścieków,

b) zbiorników retencyjnych dla wód opadowych i roztopowych

2) ustala się wskaźniki zagospodarowania terenu:

a) wskaźnik intensywności zabudowy:

- maksymalny – 0,80,

- minimalny – 0,00,

b) maksymalna powierzchnia zabudowy – 80%,

c) minimalny udział procentowy powierzchni biologicznie czynnej w odniesieniu do powierzchni działki budowlanej – 1%;

3) ustala się zasady maksymalną wysokość urządzeń – nie więcej niż 4,5 m;

4) ustala się minimalną powierzchnię nowo wydzielanej działki budowlanej – 50 m².

§ 22. W zakresie zasad kształtowania zabudowy oraz wskaźników zagospodarowania terenu, na terenach oznaczonych symbolami **1KDW, 2KDW, 3KDW, 4KDW, 5KDW, 6KDW**:

1) szerokość w liniach rozgraniczających, zgodnie z rysunkiem planu;

2) lokalizację jezdni lub pieszo-jezdni;

3) dopuszcza się lokalizację sieci i urządzeń infrastruktury technicznej.

§ 23. Ustala się stawkę służącą naliczaniu jednorazowych opłat, o jakich mowa w art. 36 ust. 4 ustawy z dnia 27 marca 2003 r. o planowaniu i zagospodarowaniu przestrzennym (t.j. Dz. U. z 2021 r. poz. 741 ze zm.) w wysokości 30%.

§ 24. Wykonanie uchwały powierza się Burmistrzowi Miasta i Gminy Murowana Goślina.

§ 25. Uchwała wchodzi w życie po upływie 14 dni od dnia ogłoszenia jej w Dzienniku Urzędowym Województwa Wielkopolskiego.

ZMIANA MIEJSCOWEGO PLANU ZAGOSPODAROWANIA PRZESTRZENNEGO
W BODUSZEWIE - CZĘŚĆ D, GMINA MUROWANA GOŚLINA

ZALĄCZNIK NR 1 DO UCHWAŁY NR XXXIII/337/2021 RADY MIEJSKIEJ W MUROWANEJ GOŚLINIE Z DNIA 15 CZERWCA 2021 R.

OZNACZENIA

OZNACZENIA STANOWIĄCE OBOWIAZUJĄCE USTALENIA PLANU

- GRANICA OBSZARU OBJĘTEGO PLANEM
- LINIE ROZGRANICZAJĄCE TERENY O RÓŻNYM PRZEZNACZENIU LUB RÓŻNYCH ZASADACH ZAGOSPODAROWANIA
- OBOWIAZUJĄCE LINIE ZABUDOWY
- NIEPRZEKRACZALNE LINIE ZABUDOWY
- ARCHEOLOGICZNA STREFA OCHRONY KONSERWATORSKIEJ
- MN TERENY ZABUDOWY MIESZKANIOWEJ JEDNORODZINNEJ
- RM TEREN ZABUDOWY ZAGRODOWEJ W GOSPODARSTWACH ROLNYCH, HODOWLANIACH I OGRODNICZYCH
- ZL TEREN LEŚNY
- Rz TEREN UŻYTKÓW ZIELONYCH
- R TEREN ROLNICZY
- E TERENY INFRASTRUKTURY TECHNICZNEJ - ELEKTROENERGETYKA
- K TERENY INFRASTRUKTURY TECHNICZNEJ - KANALIZACJA
- KDW TERENY DRÓG WEWNĘTRZNYCH

POZOSTAŁE OZNACZENIA


- ROWY MELIORACYJNE
- ORIENTACYJNE LINIE PODZIAŁÓW WEWNĘTRZNYCH
- LINIE WYMIAROWE [m]

OBZAR OBJĘTY PLANEM POŁOŻONY JEST W CAŁOŚCI W ZASIĘGU OTULINY PARKU KRAJOBRAZOWEGO PUSZCZA ZIELONKA


SKALA 1:1000

0 10 20 30 40 50 m

WYRYS ZE STUDIUM UWARUNKOWAŃ I KIERUNKÓW
ZAGOSPODAROWANIA PRZESTRZENNEGO
GMINY MUROWANA GOŚLINA Z OZNACZENIEM GRANIC
OBSZARU OBJĘTEGO PLANEM
SKALA 1:10 000

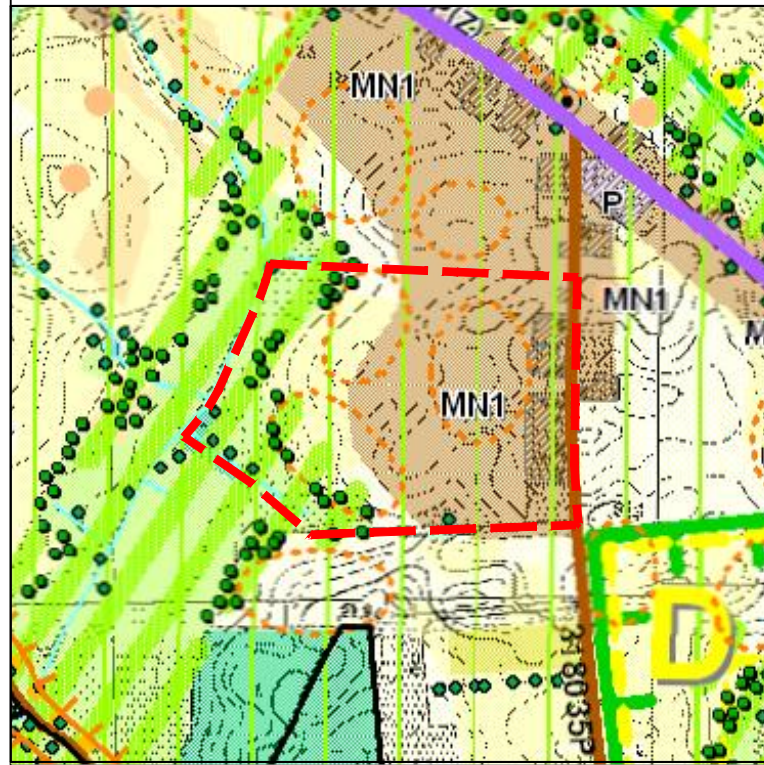

- TERENY ZABUDOWANIA
- MN1 tereny zabudowy mieszkaniowej jednorodzinnej oraz zabudowy zagrodowej z doposażeniem usług, w tym aktywny zespół zagospodarowania
- użytki rolne klas V-VI
- łąki
- pastwiska
- granica obszaru objętego planem

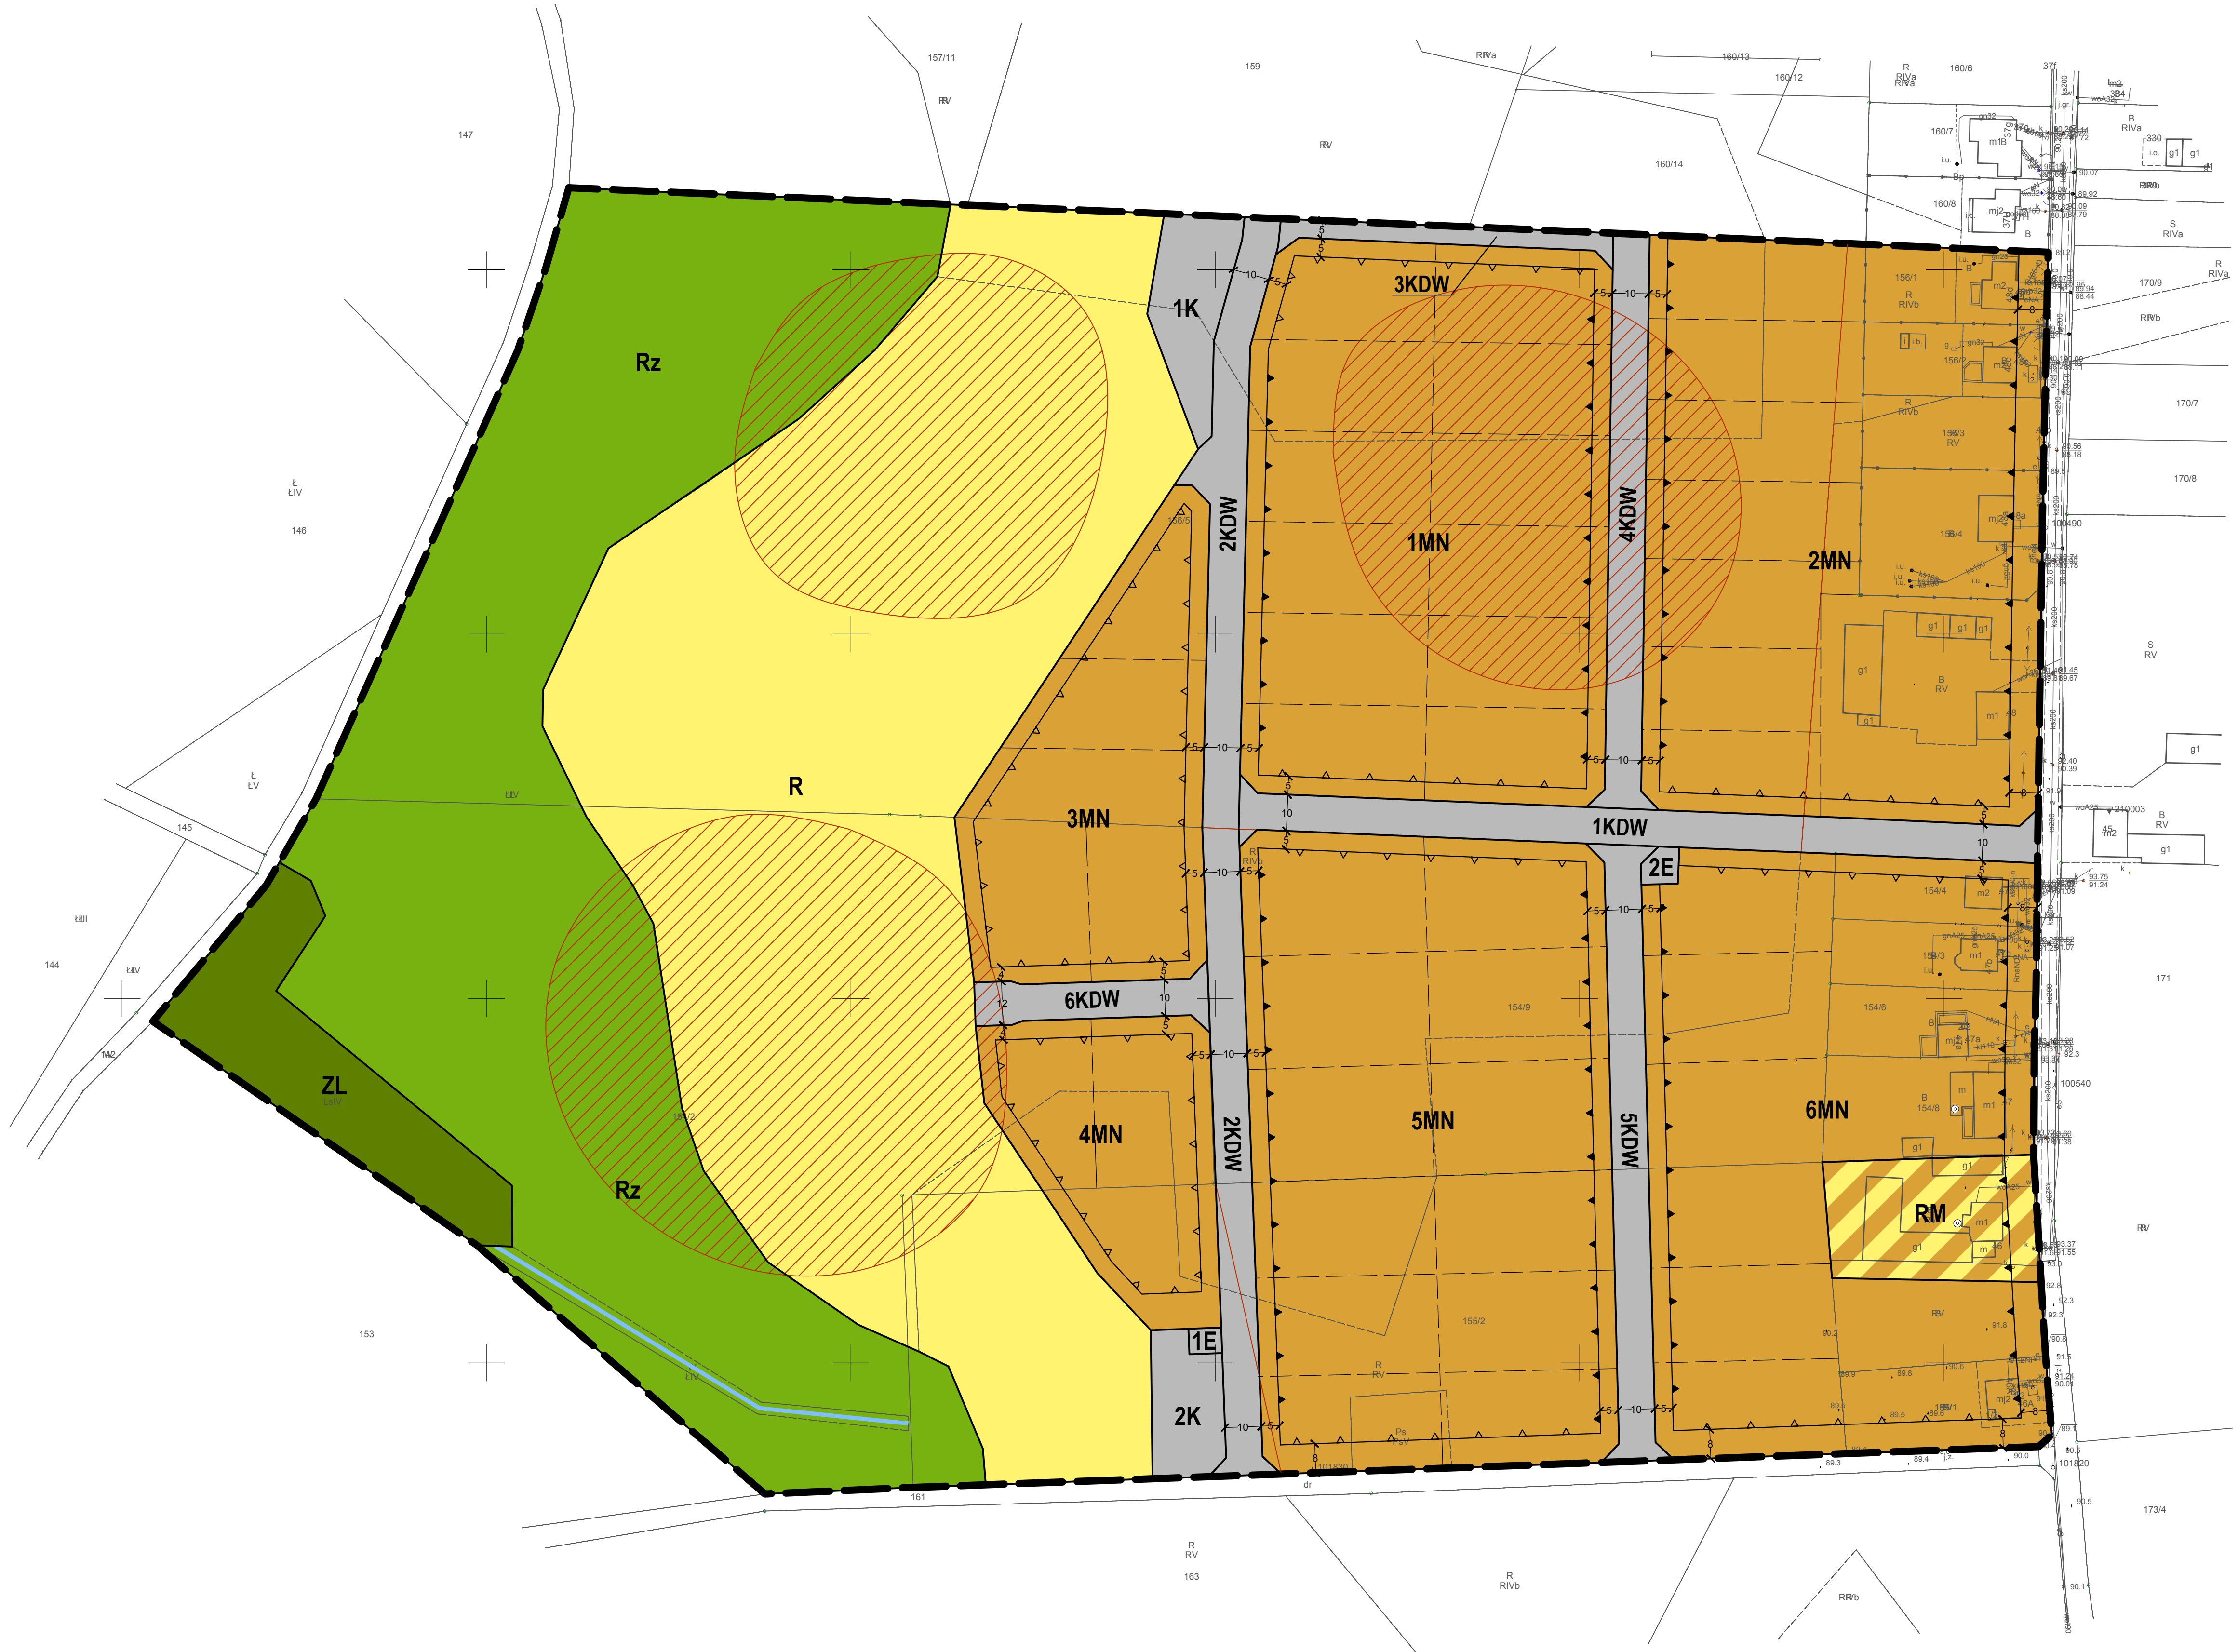

**ROZSTRZYGNIĘCIE
RADY MIEJSKIEJ W MUROWANEJ GOŚLINIE**

w sprawie **rozpatrzenia uwag wniesionych do projektu zmiany miejscowego planu zagospodarowania przestrzennego w Boduszewie – część D, gmina Murowana Goślina**

Na podstawie art. 20 ust. 1 ustawy z dnia 27 marca 2003 r. o planowaniu i zagospodarowaniu przestrzennym (t.j. Dz. U. z 2021 r. poz. 741 ze zm.) oraz rozstrzygnięcia Burmistrza Miasta i Gminy Murowana Goślina w sprawie braku uwag wniesionych do projektu **zmiany miejscowego planu zagospodarowania przestrzennego w Boduszewie – część D, gmina Murowana Goślina** wraz z **prognozą oddziaływania na środowisko** podczas wyłożenia do publicznego wglądu w dniach od 15 marca 2021 r. do 16 kwietnia 2021 r. i w okresie ich składania wyznaczonym do dnia 30 kwietnia 2021 r., Rada Miejska w Murowanej Goślinie nie rozstrzyga o sposobie ich rozpatrzenia.

Przewodniczący
Rady Miejskiej w Murowanej Goślinie

**ROZSTRZYGNIĘCIE
RADY MIEJSKIEJ W MUROWANEJ GOŚLINIE**

w sprawie **o sposobie realizacji zapisanych w zmianie miejscowego planu zagospodarowania przestrzennego w Boduszewie – część D, gmina Murowana Goślina inwestycji z zakresu infrastruktury technicznej, które należą do zadań własnych gminy, oraz zasadach ich finansowania**

Na podstawie art. 20 ust. 1 ustawy z dnia 27 marca 2003 r. o planowaniu i zagospodarowaniu przestrzennym (t.j. Dz. U. z 2021 r. poz. 741 ze zm.), art. 7 ust. 1 pkt 2 i 3 ustawy z dnia 8 marca 1990 r. o samorządzie gminnym (t.j. Dz. U. z 2020 r. poz. 713 ze zm.), Rada Miejska w Murowanej Goślinie rozstrzyga co następuje:

§ 1. Sposób realizacji zapisanych w zmianie planu inwestycji z zakresu infrastruktury technicznej:

1. Zapisane w zmianie miejscowego planu zagospodarowania przestrzennego w Boduszewie – część D, gmina Murowana Goślina inwestycje z zakresu infrastruktury technicznej, które należą do zadań własnych gminy to inwestycje z zakresu budowy systemów infrastruktury technicznej – sieci wodociągowej, kanalizacji sanitarnej i deszczowej.

2. Inwestycje te będą realizowane w następujący sposób:

- 1) zgodnie z przepisami prawa materialnego i finansowego w tym zakresie;
- 2) za podstawę przyjęcia realizacji wyżej wyznaczonych zadań, które należą do zadań własnych stanowiąc będą zapisy Wieloletniej Prognozy Finansowej Gminy Murowana Goślina;
- 3) określenie terminów przystąpienia i zakończenia realizacji tych zadań, ustalone będzie według kryteriów i zasad przyjętych przy konstruowaniu Wieloletniej Prognozy Finansowej Gminy Murowana Goślina;
- 4) inwestycje realizowane mogą być etapowo w zależności od wielkości środków przeznaczonych na inwestycje.

§ 2. Zasady finansowania zapisanych w zmianie planu inwestycji z zakresu infrastruktury technicznej, które należą do zadań własnych gminy, zgodnie z przepisami o finansach publicznych. Finansowanie inwestycji będzie odbywać się poprzez:

- 1) wydatki z budżetu gminy,
- 2) współfinansowanie środkami zewnętrznymi, poprzez budżet gminy w ramach m.in.:
 - a) dotacji Unii Europejskiej,
 - b) dotacji samorządu województwa,
 - c) dotacji i pożyczek z funduszy celowych,
 - d) kredytów i pożyczek bankowych,
 - e) innych środków zewnętrznych.
- 3) udział inwestorów w finansowaniu w ramach porozumień o charakterze cywilno-prawnym lub w formie partnerstwa publiczno-prywatnego – „PPP”.

Przewodniczący
Rady Miejskiej w Murowanej Goślinie

Załącznik Nr 4 do uchwały Nr XXXIII/337/2021
Rady Miejskiej w Murowanej Goślinie
z dnia 15 czerwca 2021 r.

Zalacznik4.gml



**Dane przestrzenne, o których mowa w art. 67a ust. 3 i 5 ustawy z dnia 27 marca 2003 r.
o planowaniu i zagospodarowaniu przestrzennym (j.t. Dz.U. z 2020 r. poz. 293 z późn.
zm.) ujawnione zostaną po kliknięciu w ikonę**

UZASADNIENIE
DO UCHWAŁY NR XXXIII/337/2021
RADY MIEJSKIEJ W MUROWANEJ GOŚLINIE

z dnia 15 czerwca 2021 r.

**w sprawie zmiany miejscowego planu zagospodarowania przestrzennego w Boduszewie –
część D, gmina Murowana Goślina**

Burmistrz Miasta i Gminy Murowana Goślina przystąpił do opracowania zmiany miejscowego planu zagospodarowania przestrzennego w Boduszewie – część D, gmina Murowana Goślina na podstawie uchwały Nr XXIII/224/2020 Rady Miejskiej w Murowanej Goślinie z dnia 23 czerwca 2020 r.

Niniejsza uchwała obejmuje obszar o łącznej powierzchni ok. 15,3 ha położony w Boduszewie. Celem opracowania zmiany planu jest korekta układu komunikacyjnego dla obsługi wyznaczonych terenów zabudowy mieszkaniowej jednorodzinnej.

Sposób realizacji wymogów wynikających z art. 1 ust. 2-4 ustawy z dnia 27 marca 2003 r. o planowaniu i zagospodarowaniu przestrzennym.

Przy opracowaniu zmiany miejscowego planu zagospodarowania przestrzennego w Boduszewie – część D, gmina Murowana Goślina:

- 1) uwzględniono wymagania ładu przestrzennego, w tym urbanistyki i architektury poprzez m. in. :
 - wprowadzenie ustaleń w zakresie zasad ochrony i kształtowania ładu przestrzennego (dopuszczenie lokalizacji obiektów małej architektury, tablic informacyjnych, szyldów),
 - określenie przeznaczenia poszczególnych terenów,
 - ustalenie parametrów zabudowy i wskaźników zagospodarowania terenów (m. in. powierzchni zabudowy, minimalnej i maksymalnej intensywności zabudowy, minimalnej powierzchni biologicznie czynnej, minimalnej powierzchni działki budowlanej);
- 2) uwzględniono walory architektoniczne i krajobrazowe poprzez m. in. :
 - określenie parametrów i wskaźników kształtowania zabudowy oraz zagospodarowania terenu,
 - ustalenie minimalnego udziału powierzchni biologicznie czynnej,
 - określenie gabarytów i maksymalnej wysokości zabudowy oraz geometrii dachów,
 - wprowadzenie dopuszczenia lokalizacji obiektów małej architektury, siłowni zewnętrznych, tablic informacyjnych, szyldów;
- 3) uwzględniono wymagania ochrony środowiska, w tym gospodarowania wodami i ochrony gruntów rolnych i leśnych poprzez m. in.:

- wprowadzenie zakazu lokalizowania przedsięwzięć mogących zawsze lub potencjalnie znacząco oddziaływać na środowisko określonych w przepisach odrębnych z wyjątkiem inwestycji celu publicznego,
 - określenie zasad ochrony powietrza atmosferycznego poprzez stosowanie ograniczeń lub zakazów w zakresie eksploatacji instalacji, w których następuje spalanie paliw dla celów grzewczych zgodnie z przepisami odrębnymi,
 - określenie zasad ochrony przed hałasem poprzez nakaz zachowania dopuszczalnych poziomów hałasu w środowisku określonych w przepisach odrębnych,
 - określenie zasad gospodarowania odpadami poprzez nakaz zagospodarowania odpadów zgodnie z regulaminem utrzymania czystości i porządku w gminie oraz przepisami odrębnymi;
- 4) uwzględniono wymagania ochrony dziedzictwa kulturowego i zabytków oraz dóbr kultury współczesnej poprzez nakaz prowadzenia badań archeologicznych podczas prac ziemnych przy realizacji inwestycji związanych z zabudowaniem i zagospodarowaniem terenu oraz nakaz uzyskania pozwolenia konserwatora zabytków na prowadzenie badań archeologicznych, przed wydaniem decyzji o pozwoleniu na budowę w granicach archeologicznej strefy ochrony konserwatorskiej;
- 5) uwzględniono wymagania ochrony zdrowia oraz bezpieczeństwa ludzi i mienia, a także potrzeby osób ze szczególnymi potrzebami, o których mowa w ustawie z dnia 19 lipca 2019 r. o zapewnianiu dostępności osobom ze szczególnymi potrzebami poprzez m. in.:
- wprowadzenie obowiązku stosowania ograniczeń i zakazów w zakresie eksploatacji instalacji, w których następują spalanie paliw dla celów grzewczych, zgodnie z przepisami odrębnymi,
 - wprowadzenie nakazu zachowania dopuszczalnych poziomów hałasu w środowisku określonych w przepisach odrębnych,
 - wprowadzenie nakazu uwzględnienia ograniczeń w zagospodarowaniu terenów wynikających z przebiegu sieci infrastruktury technicznej,
 - wprowadzenie nakazu wyznaczenia odpowiedniej ilości stanowisk postojowych dla pojazdów zaopatrzonych w kartę parkingową zgodnie z przepisami odrębnymi;
- 6) uwzględniono walory ekonomiczne przestrzeni poprzez m. in.:
- optymalne wykorzystanie zasobów obszaru objętego zmianą planu i stworzenie warunków dla jego gospodarczego rozwoju,
 - udostępnienie nowych terenów inwestycyjnych, przeznaczonych pod zabudowę mieszkaniową;
- 7) uwzględniono prawo własności poprzez:
- uwzględnienie w zagospodarowaniu istniejących uwarunkowań własnościowych,
 - wkomponowanie w układ urbanistyczny istniejących obiektów budowlanych, dróg i infrastruktury technicznej;

- 8) uwzględniono potrzeby obronności i bezpieczeństwa państwa poprzez uzgodnienie projektu zmiany planu miejscowego z organami wojskowymi, ochrony granic oraz bezpieczeństwa publicznego;
- 9) uwzględniono potrzeby interesu publicznego poprzez m. in.:
 - ustalenie przeznaczenia terenu zgodnego z polityką przestrzenną gminy,
 - dopuszczenie lokalizacji inwestycji celu publicznego,
- 10) uwzględniono potrzeby w zakresie rozwoju infrastruktury technicznej, w szczególności sieci szerokopasmowych poprzez m. in.:
 - określenie zasad modernizacji, rozbudowy i budowy systemów komunikacji i infrastruktury technicznej,
 - dopuszczenie lokalizacji sieci i urządzeń infrastruktury technicznej w obrębie poszczególnych terenów objętych zmianą planem;
- 11) uwzględniono zapewnienie udziału społeczeństwa w pracach nad zmianą miejscowego planu zagospodarowania przestrzennego, w tym przy użyciu środków komunikacji elektronicznej poprzez:
 - zamieszczanie ogłoszeń i obwieszczeń o przystąpieniu do opracowania zmiany planu miejscowego oraz wyłożeniu zmiany planu do publicznego wglądu w urzędzie miejskim, na tablicy ogłoszeń, w prasie lokalnej oraz na stronach internetowych miasta,
 - zebranie wniosków do zmiany planu,
 - przeprowadzenie wyłożeń do publicznego wglądu oraz organizację w tym okresie dyskusji publicznych, a także zbieranie uwag do zmiany planu,
 - rozpatrywanie wniosków i uwag nadsyłanych do zmiany planu;
- 12) uwzględniono zachowanie jawności i przejrzystości procedur planistycznych poprzez:
 - zamieszczanie ogłoszeń i obwieszczeń o przystąpieniu do opracowania zmiany planu miejscowego oraz wyłożeniu zmiany planu do publicznego wglądu w urzędzie miejskim, na tablicy ogłoszeń, w prasie lokalnej oraz na stronach internetowych miasta,
 - umożliwienie dostępu do dokumentacji planistycznej zgodnie z obowiązującymi przepisami;
- 13) uwzględniono potrzebę zapewnienia odpowiedniej ilości i jakości wody, do celów zaopatrzenia ludności poprzez ustalenie zaopatrzenia w wodę z sieci wodociągowej.

Tereny przeznaczone pod zabudowę, wyznaczone w zmianie miejscowego planu zagospodarowania przestrzennego, znajduje się w obrębie jednostki osadniczej wsi Boduszewo.

Rozmieszczenie poszczególnych funkcji wynika z ustaleń studium uwarunkowań i kierunków zagospodarowania przestrzennego gminy Murowana Goślina, zatwierdzonego uchwałą nr XXXIII/321/2009 Rady Miejskiej w Murowanej Goślinie z dnia 28 września 2009 r. ze zmianami, które zostały rozwinięte i uszczegółowione w zapisach zmiany planu miejscowego. Według wskazań studium obszar objęty zmianą planu to tereny zabudowy mieszkaniowej jednorodzinnej oraz zabudowy zagrodowej z dopuszczeniem usług.

Teren opracowania zmiany planu jest wyposażony w sieci infrastruktury technicznej. Dodatkowo, poprzez dopuszczenie robót budowlanych w zakresie sieci i obiektów infrastruktury technicznej, w tym w szczególności sieci: wodociągowej, kanalizacyjnej, elektroenergetycznej i telekomunikacyjnej zabezpieczono możliwość rozwoju infrastruktury technicznej, w tym potrzebę zapewnienia odpowiedniej ilości i jakości wody. Projekt zmiany miejscowego planu zagospodarowania przestrzennego został pozytywnie zaopiniowany przez gestorów sieci.

Teren opracowania zmiany planu obsługiwany jest przez transport publiczny. W jego sąsiedztwie przebiega trasa linii autobusowej.

Zgodność z wynikami analizy, o której mowa w art. 32 ust. 1 ustawy z dnia 27 marca 2003 r. o planowaniu i zagospodarowaniu przestrzennym.

W „Analizie zmian w zagospodarowaniu przestrzennym gminy Murowana Goślina”, której wyniki zostały zawarte w uchwale Rady Miejskiej w Murowanej Goślinie Nr IV/37/2018 z dnia 18 grudnia 2018 r., wskazano na potrzebę sporządzania miejscowych planów zagospodarowania przestrzennego. Z punktu widzenia potrzeb gminy uważa się za zasadne uchwalenie planu miejscowego w celu korekty wybranych zasad kształtowania zabudowy oraz wskaźników zagospodarowania terenu dla wyznaczonych terenów zabudowy mieszkaniowej jednorodzinnej oraz terenów zabudowy mieszkaniowej jednorodzinnej i zabudowy usługowej. Uchwalenie zmiany planu miejscowego dla omawianego terenu będzie zatem zgodne z wynikami ww. analizy.

Zasady uniwersalnego projektowania

W projekcie zmiany planu miejscowego uwzględniono zasady uniwersalnego projektowania poprzez ustalenie przeznaczenia oraz wprowadzenie parametrów i wskaźników kształtowania zabudowy oraz zagospodarowania terenu, biorąc pod uwagę konieczność uwzględnienia przepisów odrębnych na etapie projektowania i realizacji wszelkich obiektów budowlanych w granicach obszaru objętego zmianą planu.

Wpływ ustaleń planu na finanse publiczne.

Zgodnie z przeprowadzoną prognozą skutków finansowych uchwalenia miejscowego planu zagospodarowania przestrzennego, realizacja zapisów uchwały stanowiącej zmianę obowiązującego planu miejscowego nie będzie stanowiła nowej podstawy dla wzrostu wpływów z podatku od powierzchni użytkowych budynków, ani też kosztów wynikających z konieczności przejęcia nieruchomości na realizację celów publicznych czy konieczności budowy nowych dróg publicznych i urządzania zieleni.