

# MIEJSCOWY PLAN ZAGOSPODAROWANIA PRZESTRZENNEGO W REJONIE ULICY CZEŚNIKA W MUROWANEJ GOŚLINIE

ZAŁĄCZNIK NR 1 DO UCHWAŁY NR ..... R. RADY MIEJSKIEJ W MUROWANEJ GOŚLINIE Z DNIA ..... R.

## OZNACZENIA

### OZNACZENIA STANOWIĄCE OBOWIĄZUJĄCE USTALENIA PLANU


- GRANICA OBSZARU OBJĘTEGO PLANEM
- LINIE ROZGRANICZAJĄCE TERENY  
O RÓŻNYM PRZEZNACZENIU  
LUB RÓŻNYCH ZASADACH ZAGOSPODAROWANIA
- OBOWIĄZUJĄCE LINIE ZABUDOWY
- NIEPRZEKRACZALNE LINIE ZABUDOWY
- ARCHEOLOGICZNA STREFA OCHRONY KONSERWATORSKIEJ
- MN** TERENY ZABUDOWY MIESZKANIOWEJ JEDNORODZINNEJ
- MN/U** TERENY ZABUDOWY MIESZKANIOWEJ JEDNORODZINNEJ  
LUB ZABUDOWY USŁUGOWEJ
- ZP** TEREN ZIELENI URZĄDZONEJ
- KDW** TERENY DRÓG WEWNĘTRZNYCH

### POZOSTAŁE OZNACZENIA


- ORIENTACYJNE LINIE PODZIAŁÓW WEWNĘTRZNYCH
- 22 LINIE WYMIAROWE [m]

SKALA 1:1000

0 10 20 30 40 50 m

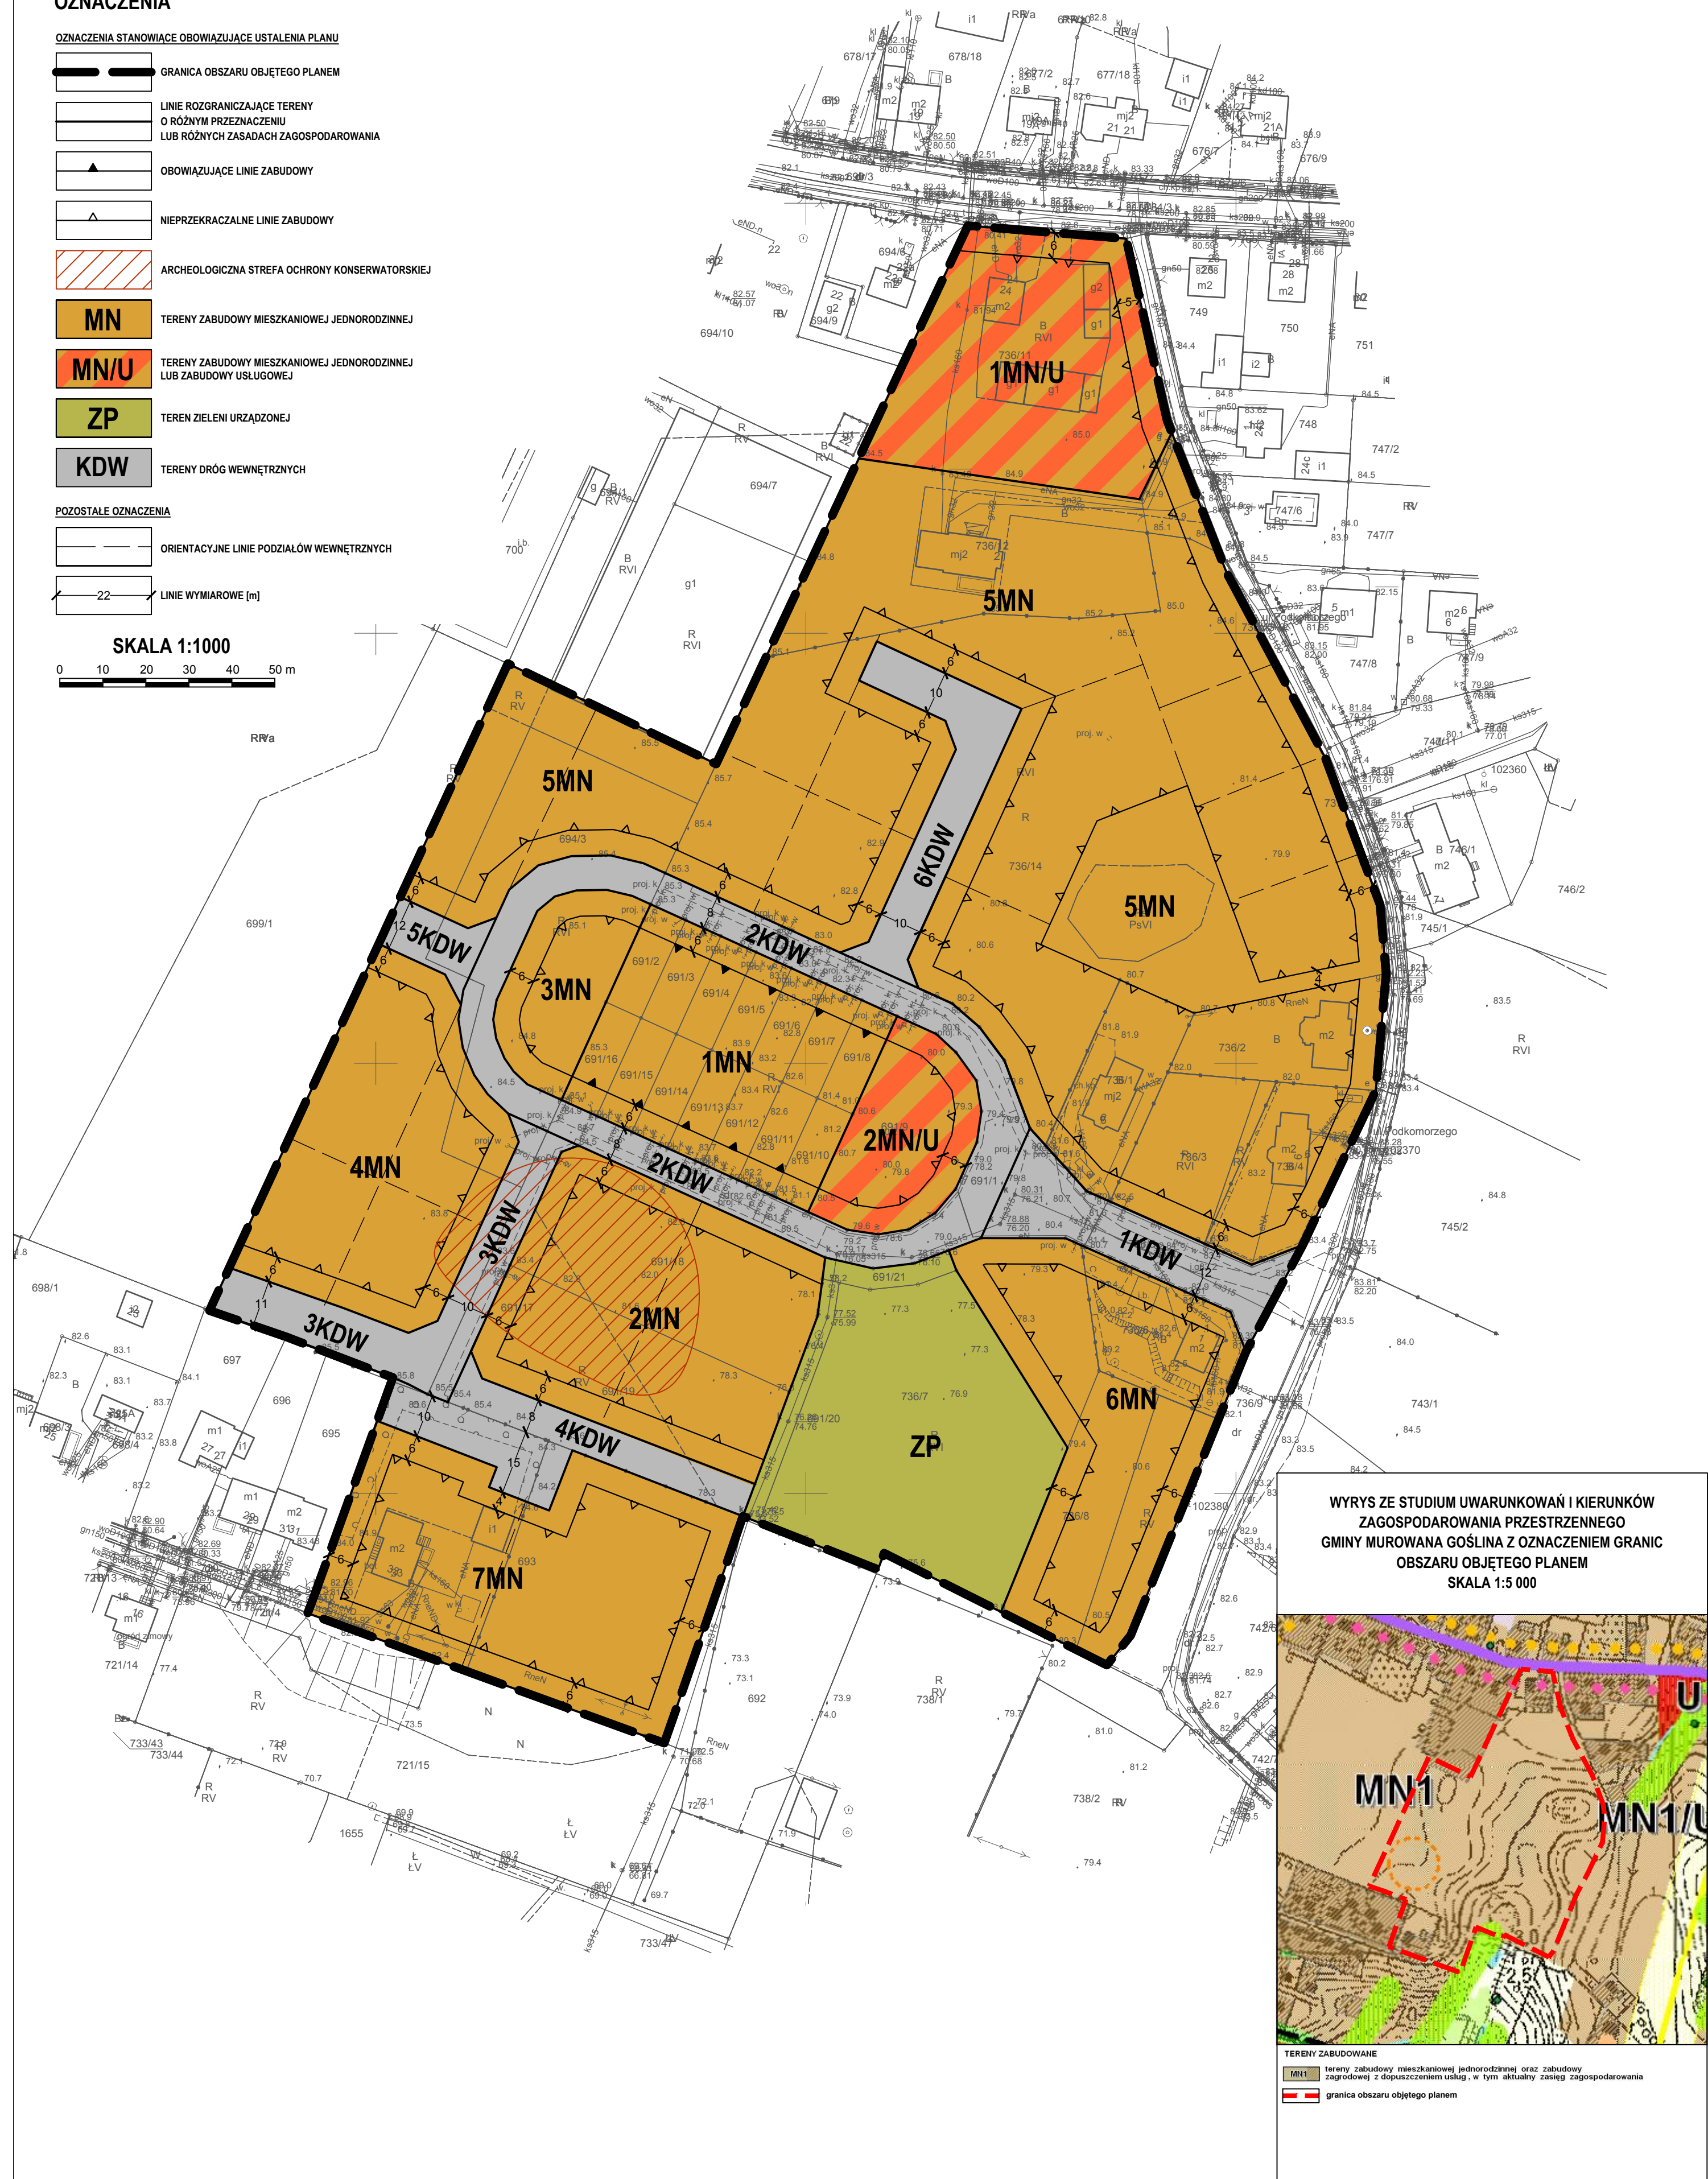

WYRYS ZE STUDIUM UWARUNKOWAŃ I KIERUNKÓW  
ZAGOSPODAROWANIA PRZESTRZENNEGO  
GMINY MUROWANA GOŚLIŃA Z OZNACZENIEM GRANIC  
OBSZARU OBJĘTEGO PLANEM  
SKALA 1:5 000

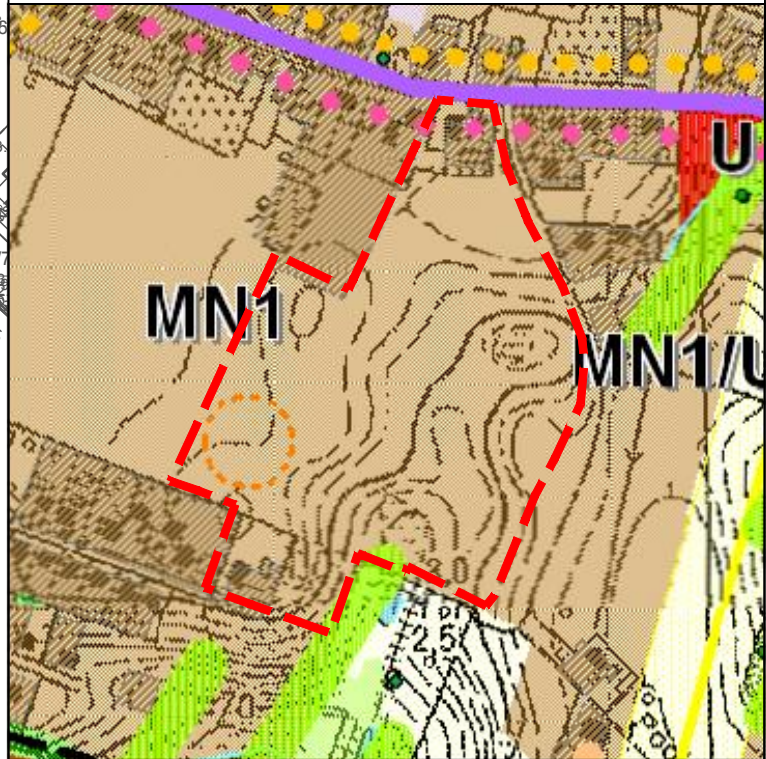

TERENY ZABUDOWANE

- MN1 tereny zabudowy mieszkaniowej jednorodzinnej oraz zabudowy zagrodowej z dopuszczeniem usług, w tym aktualny zasięg zagospodarowania
- granicą obszaru objętego planem