




WYKRES WYNIKÓW SONDOWANIA LEKKĄ
SONDĄ WBIJANĄ Z KOŃCÓWKĄ STOŻKOWĄ "SL"


TEREN BUDOWY: **KOPASZYN - NOWE**
SONDOWANIE: **przy otw. nr 1**

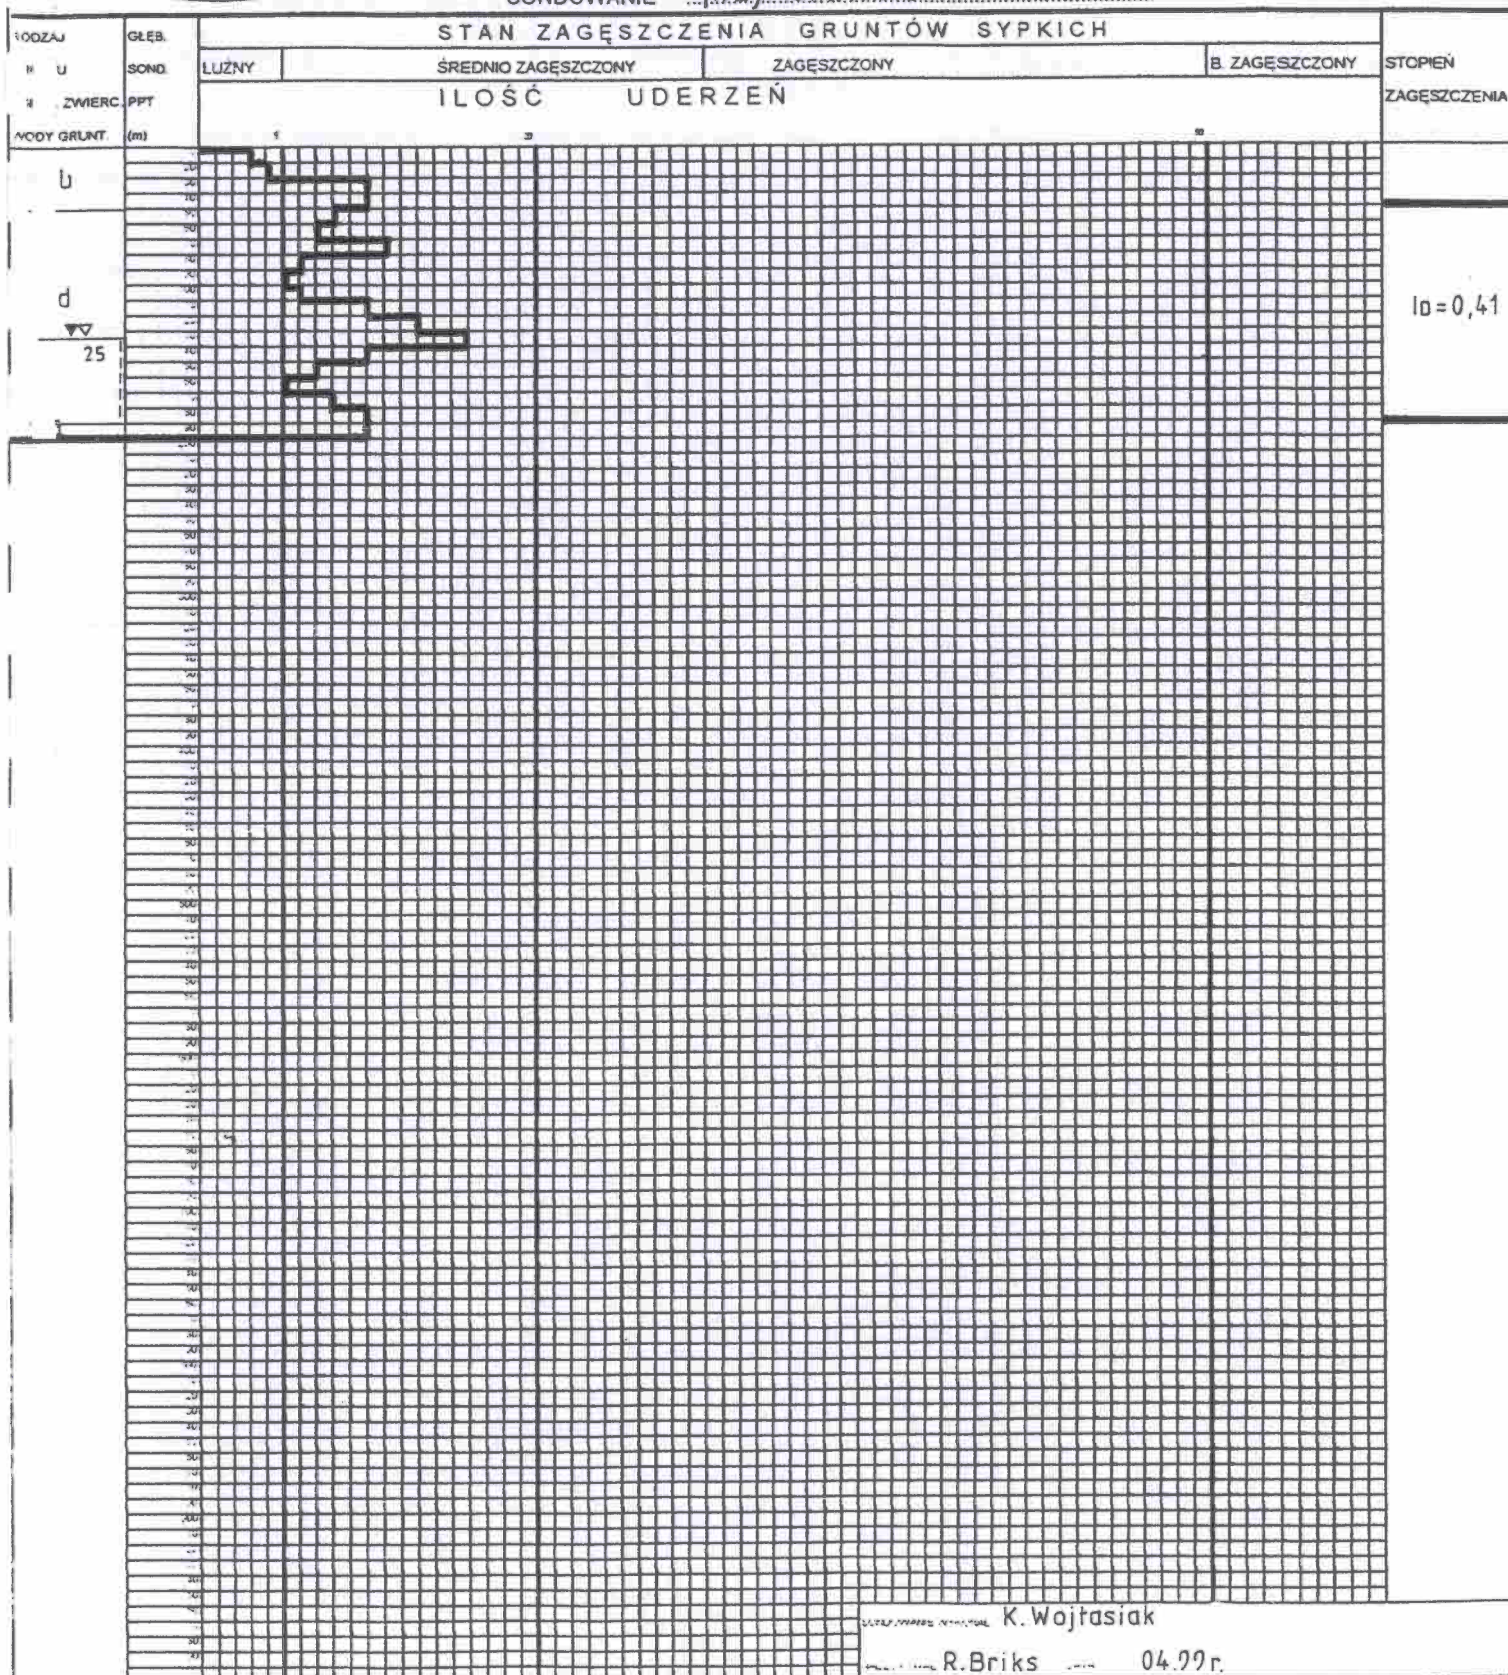



WYKRES WYNIKÓW SONDOWANIA LEKKĄ
SONDĄ WBIJANĄ Z KOŃCÓWKĄ STOŻKOWĄ "SL"

TEREN BUDOWY : KOPASZYN-NOWE
SONDOWANIE : przy otw. nr 6

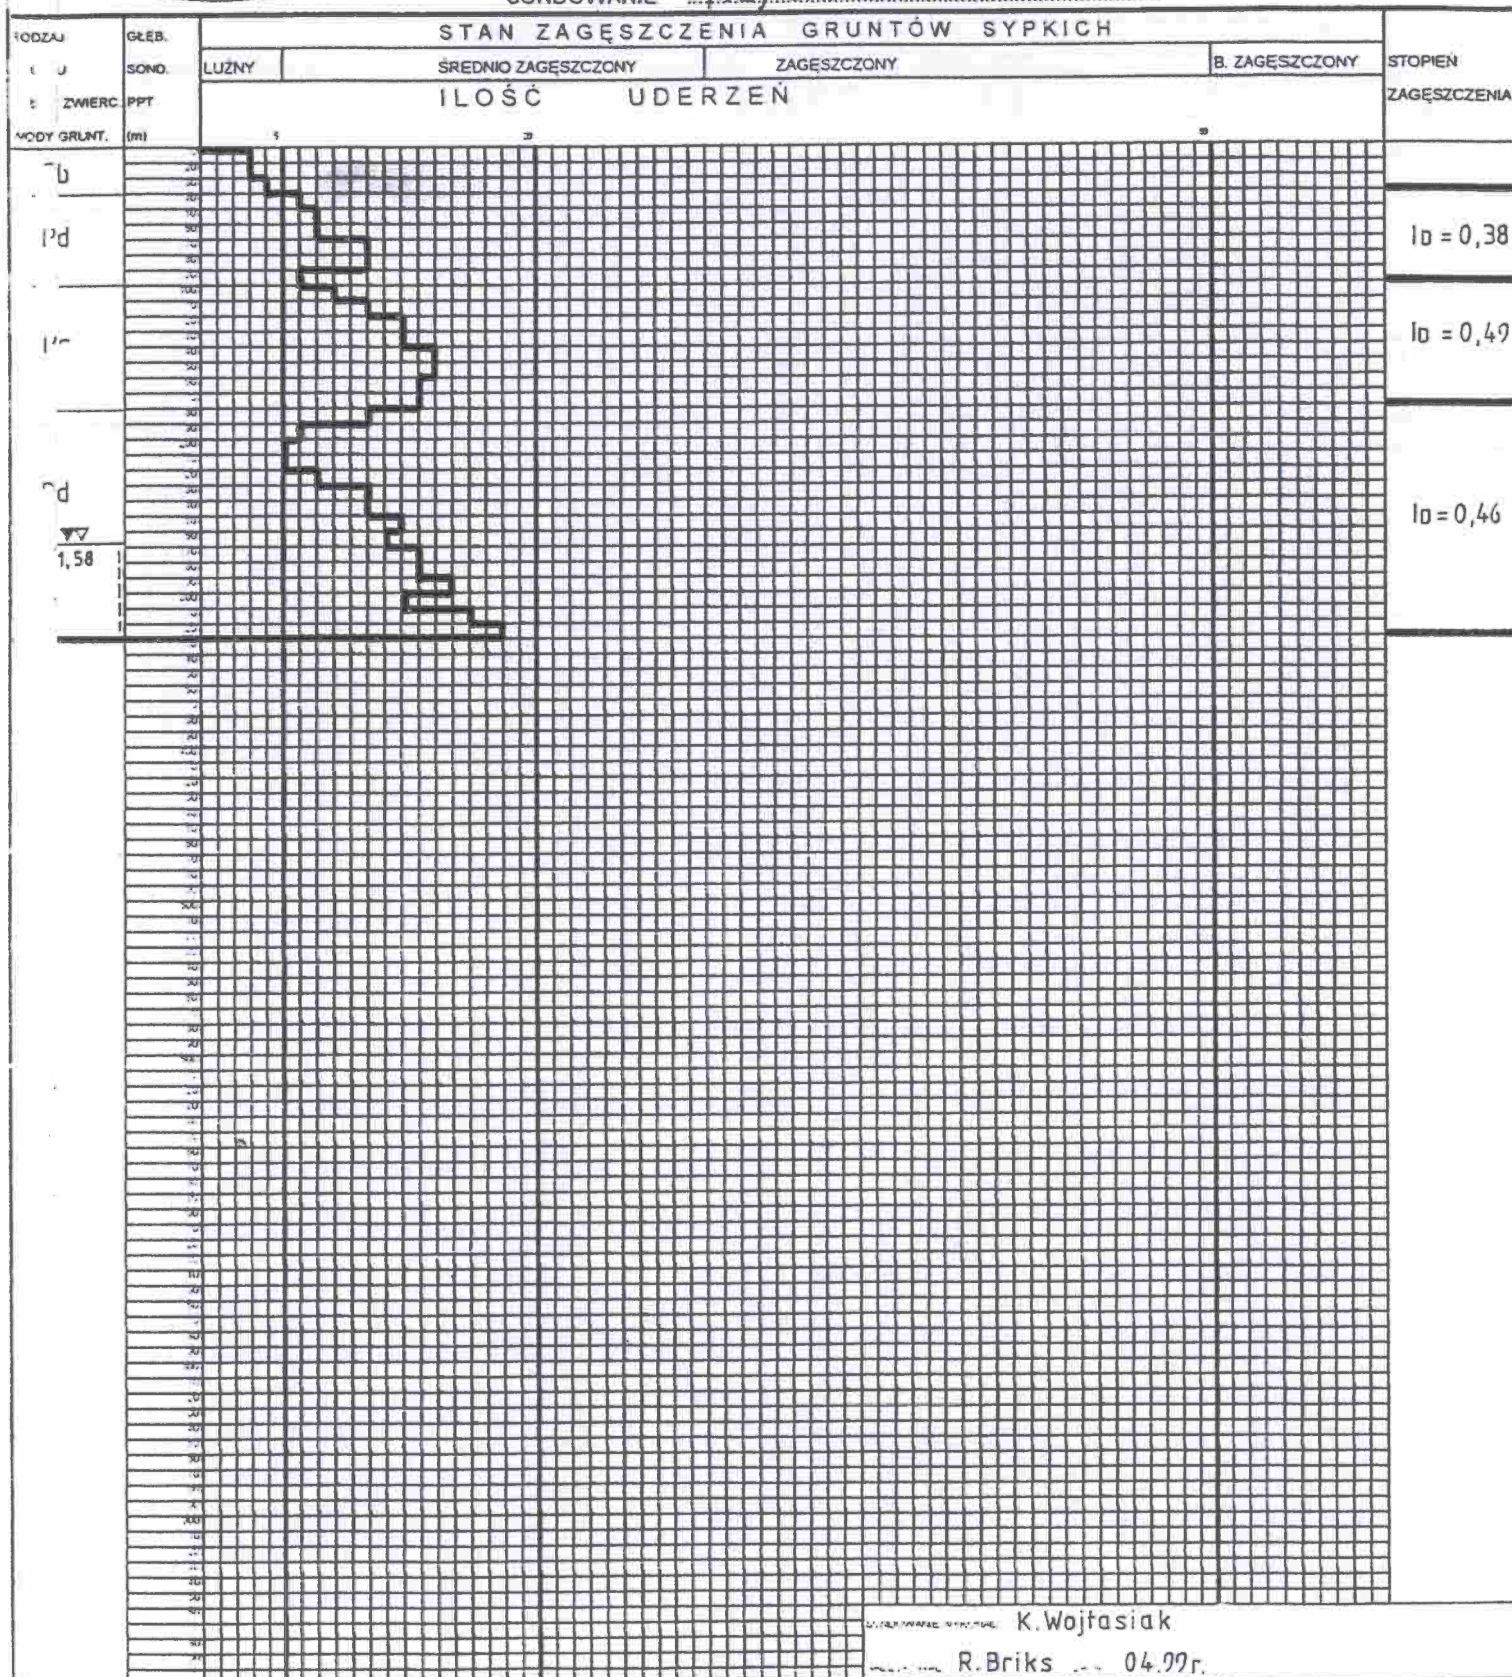

WYKONANIE: K. Wojtasiak

WYKONANIE: R. Briks 04.09r.



TEREN BUDOWY: KOPASZYN - NOWE

SONDOWANIE przy otw. nr 10

$$I_D = 0.4$$

K. Wojtasiak

R. Briks ... 04.99г.

