

MIEJSCOWY PLAN ZAGOSPODAROWANIA PRZESTRZENNEGO "ŁĘGOWO - DZ. NR 198/2"

Załącznik nr 1 do uchwały nr Rady Gminy Wągrowiec z dnia R.
Dziennik Urzędowy Województwa Wielkopolskiego z dnia poz.

OZNACZENIA

OZNACZENIA STANOWIĄCE OBOWIĄZUJĄCE USTALENIA PLANU


- GRANICA OBSZARU OBJĘTEGO PLANEM
- LINIE ROZGRANICZAJĄCE TERENY O RÓŻNYM PRZEZNACZENIU LUB RÓŻNYCH ZASADACH ZAGOSPODAROWANIA
- NIEPRZEKRACZALNE LINIE ZABUDOWY
- MN/U** TERENY ZABUDOWY MIESZKANIOWEJ JEDNORODZINNEJ I ZABUDOWY USŁUGOWEJ
- P** TERENY OBIEKTÓW PRODUKCYJNYCH, SKŁADÓW I MAGAZYNÓW
- ZIELEŃ** ZIELEŃ IZOLACYJNA

OZNACZENIA O CHARAKTERZE INFORMACYJNYM

- PAS TECHNICZNY NAPIĘTRZNEJ LINII ELEKTROENERGETYCZNEJ WYSOKIEGO NAPIĘCIA
- PAS TECHNICZNY NAPIĘTRZNEJ LINII ELEKTROENERGETYCZNEJ ŚREDNIEGO NAPIĘCIA
- PROPONOWANE LINIE PODZIAŁÓW WEWNĘTRZNYCH
- 22 LINIE WYMIAROWE [m]

SKALA 1:1000

0 10 20 30 40 50 m

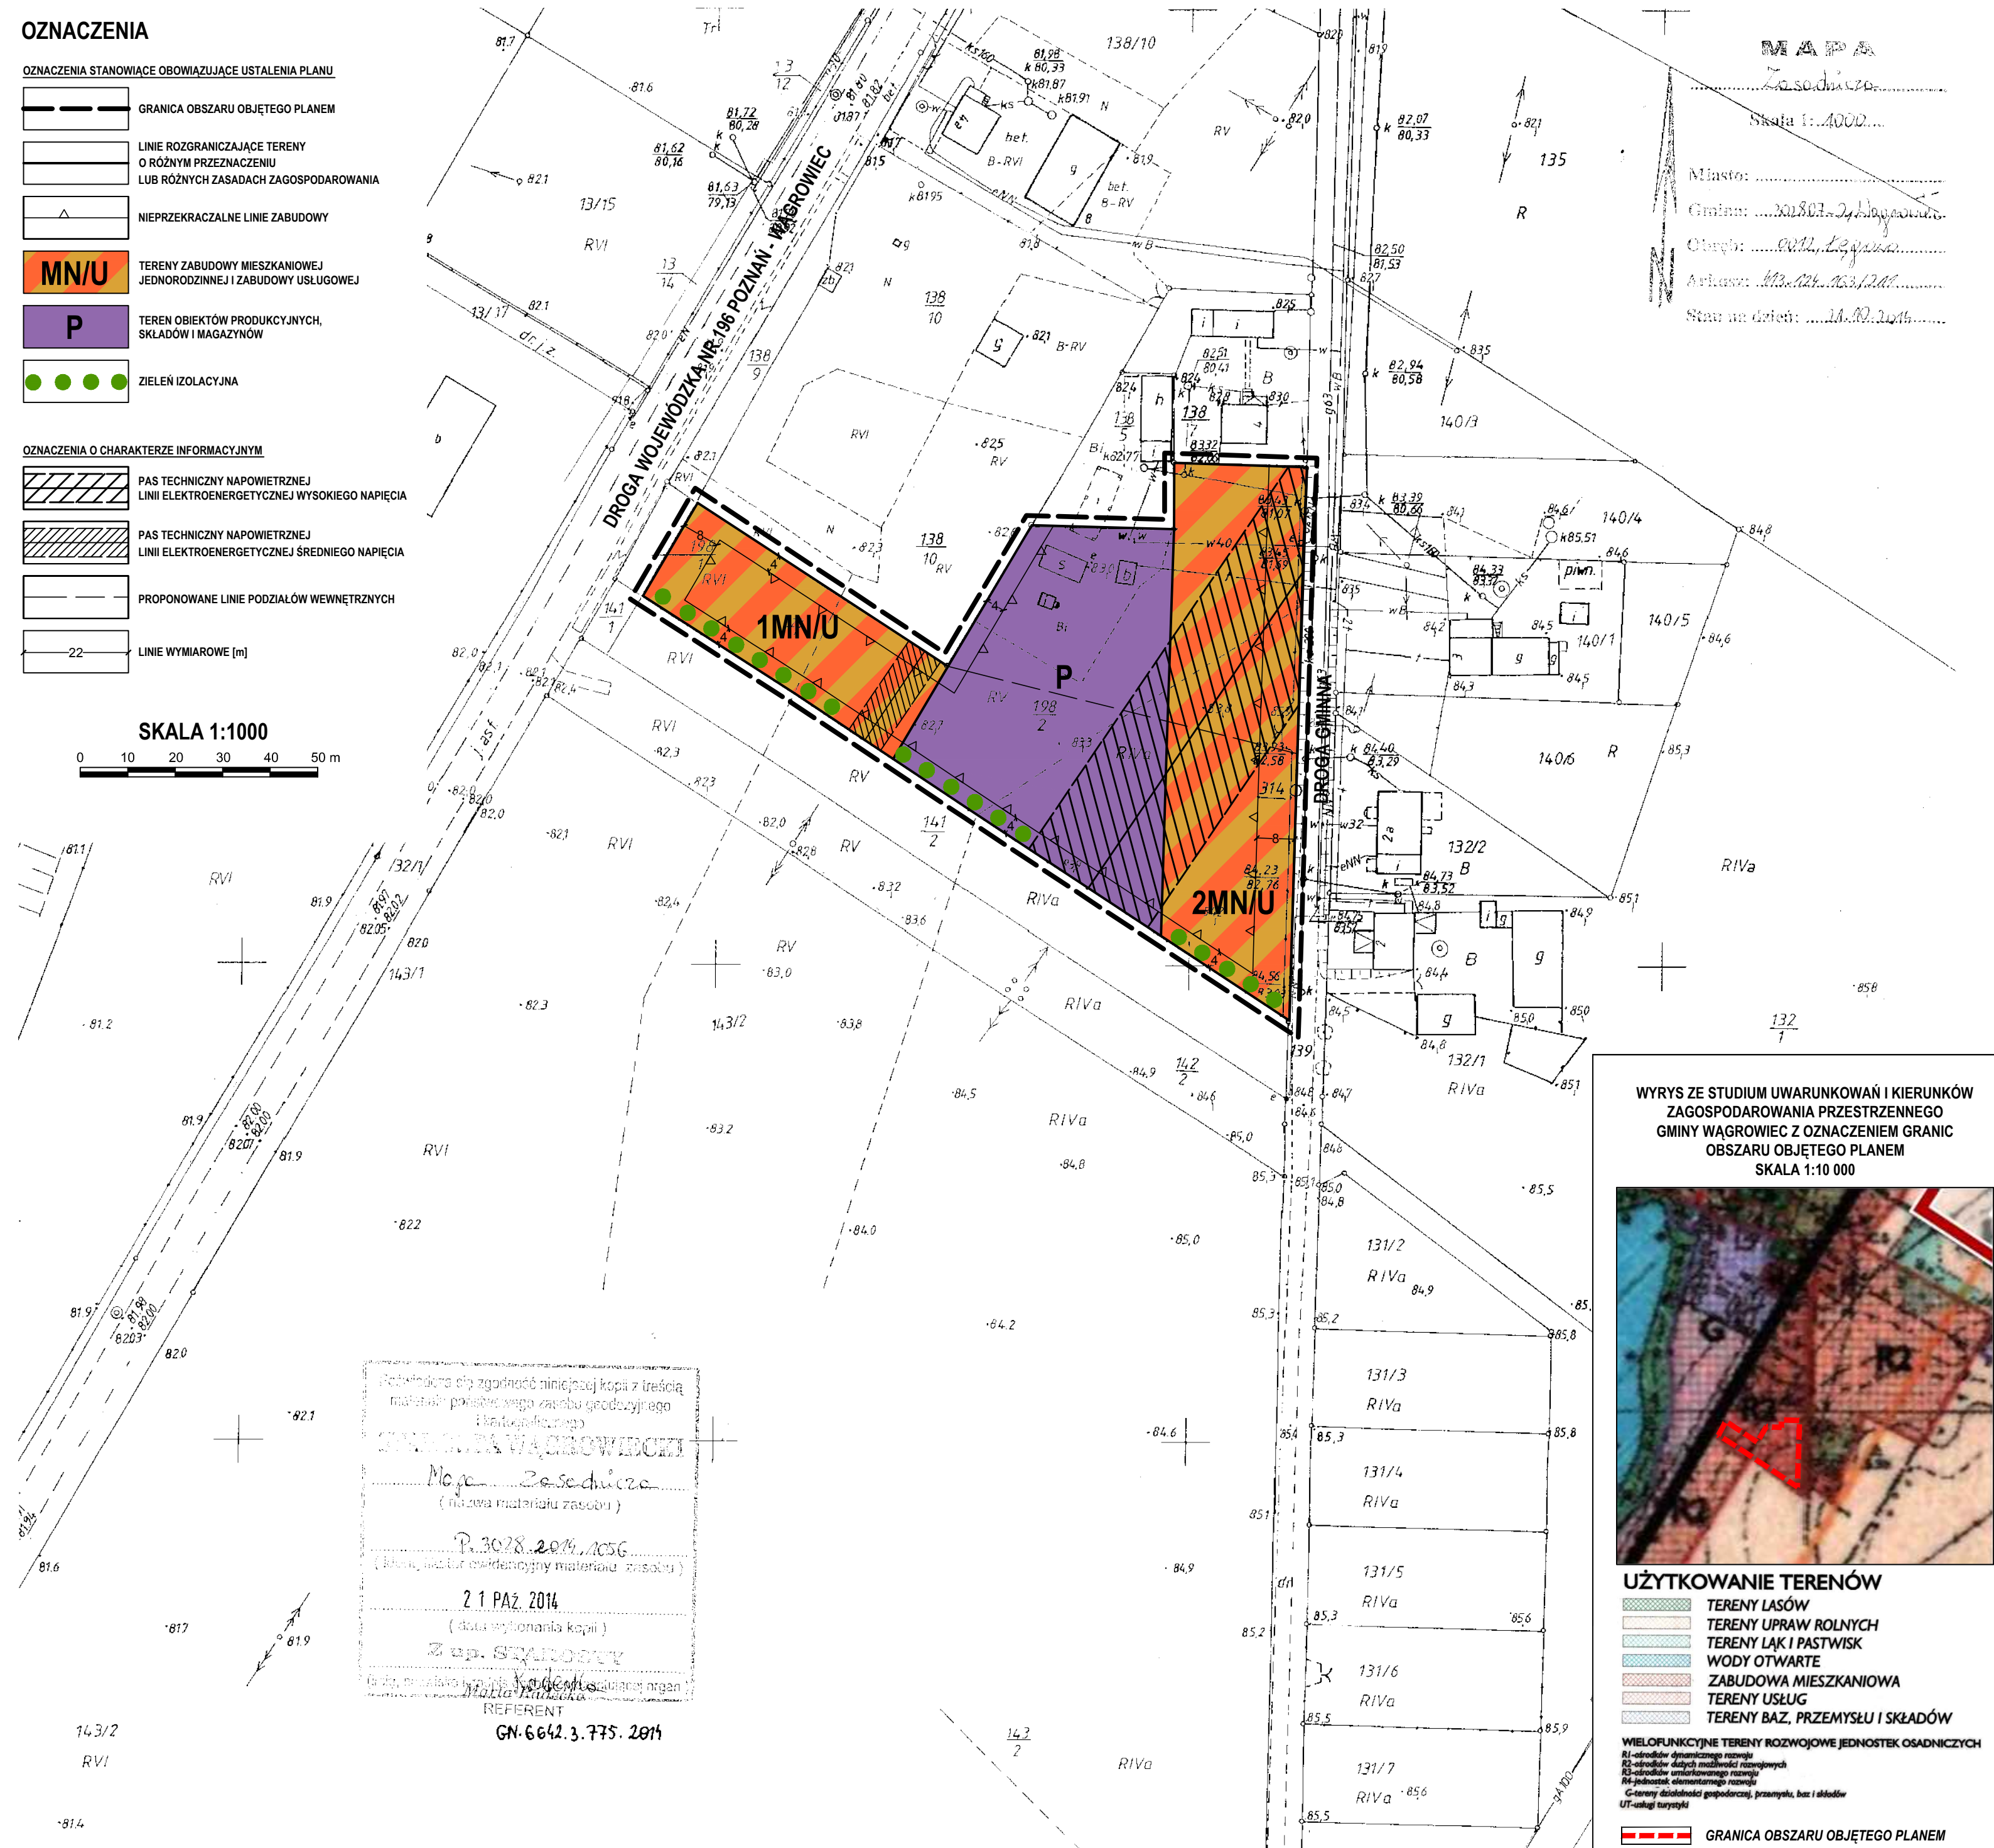

WYRYS ZE STUDIUM UWARUNKOWAŃ I KIERUNKÓW ZAGOSPODAROWANIA PRZESTRZENNEGO GMINY WĄGROWIEC Z OZNACZENIEM GRANIC OBSZARU OBJĘTEGO PLANEM SKALA 1:10 000



UŻYTKOWANIE TERENÓW

- TERENY LASÓW
- TERENY UPRAW ROLNYCH
- TERENY ŁĄK I PASTWISK
- WODY OTWARTE
- ZABUDOWA MIESZKANIOWA
- TERENY USŁUG
- TERENY BAZ, PRZEMYSŁU I SKŁADÓW

WIELOFUNKCYJNE TERENY ROZWOJOWE JEDNOSTEK OSADNICZYCH
R1 - otoczków dynamicznego rozwoju
R2 - otoczków dużej możliwości rozwojowych
R3 - otoczków umiarkowanego rozwoju
R4 - jednostek elementarnego rozwoju
G - terytorium działalności gospodarczej, przemysłowej, baz i ośrodków
UT - usługi turystyki

GRANICA OBSZARU OBJĘTEGO PLANEM

Podpisano się zgodnie z niniejszą kopią z treścią materiału planistycznego zasobu gminnego (karty planistycznej)
GMINA WĄGROWIEC
Miejsce: Zasadnicze
(nazwa materiału zasobu)
P.3028.2014.1056
(identyfikator ewidencyjny materiału zasobu)
21 PAZ 2014
(data wydania kopii)
Z up. STYBORSKY
(nazwa i funkcja osoby odpowiedzialnej za wydanie kopii)
Główny Urząd Geodezji Kraju
REFERENT
GN.6642.3.775.2014