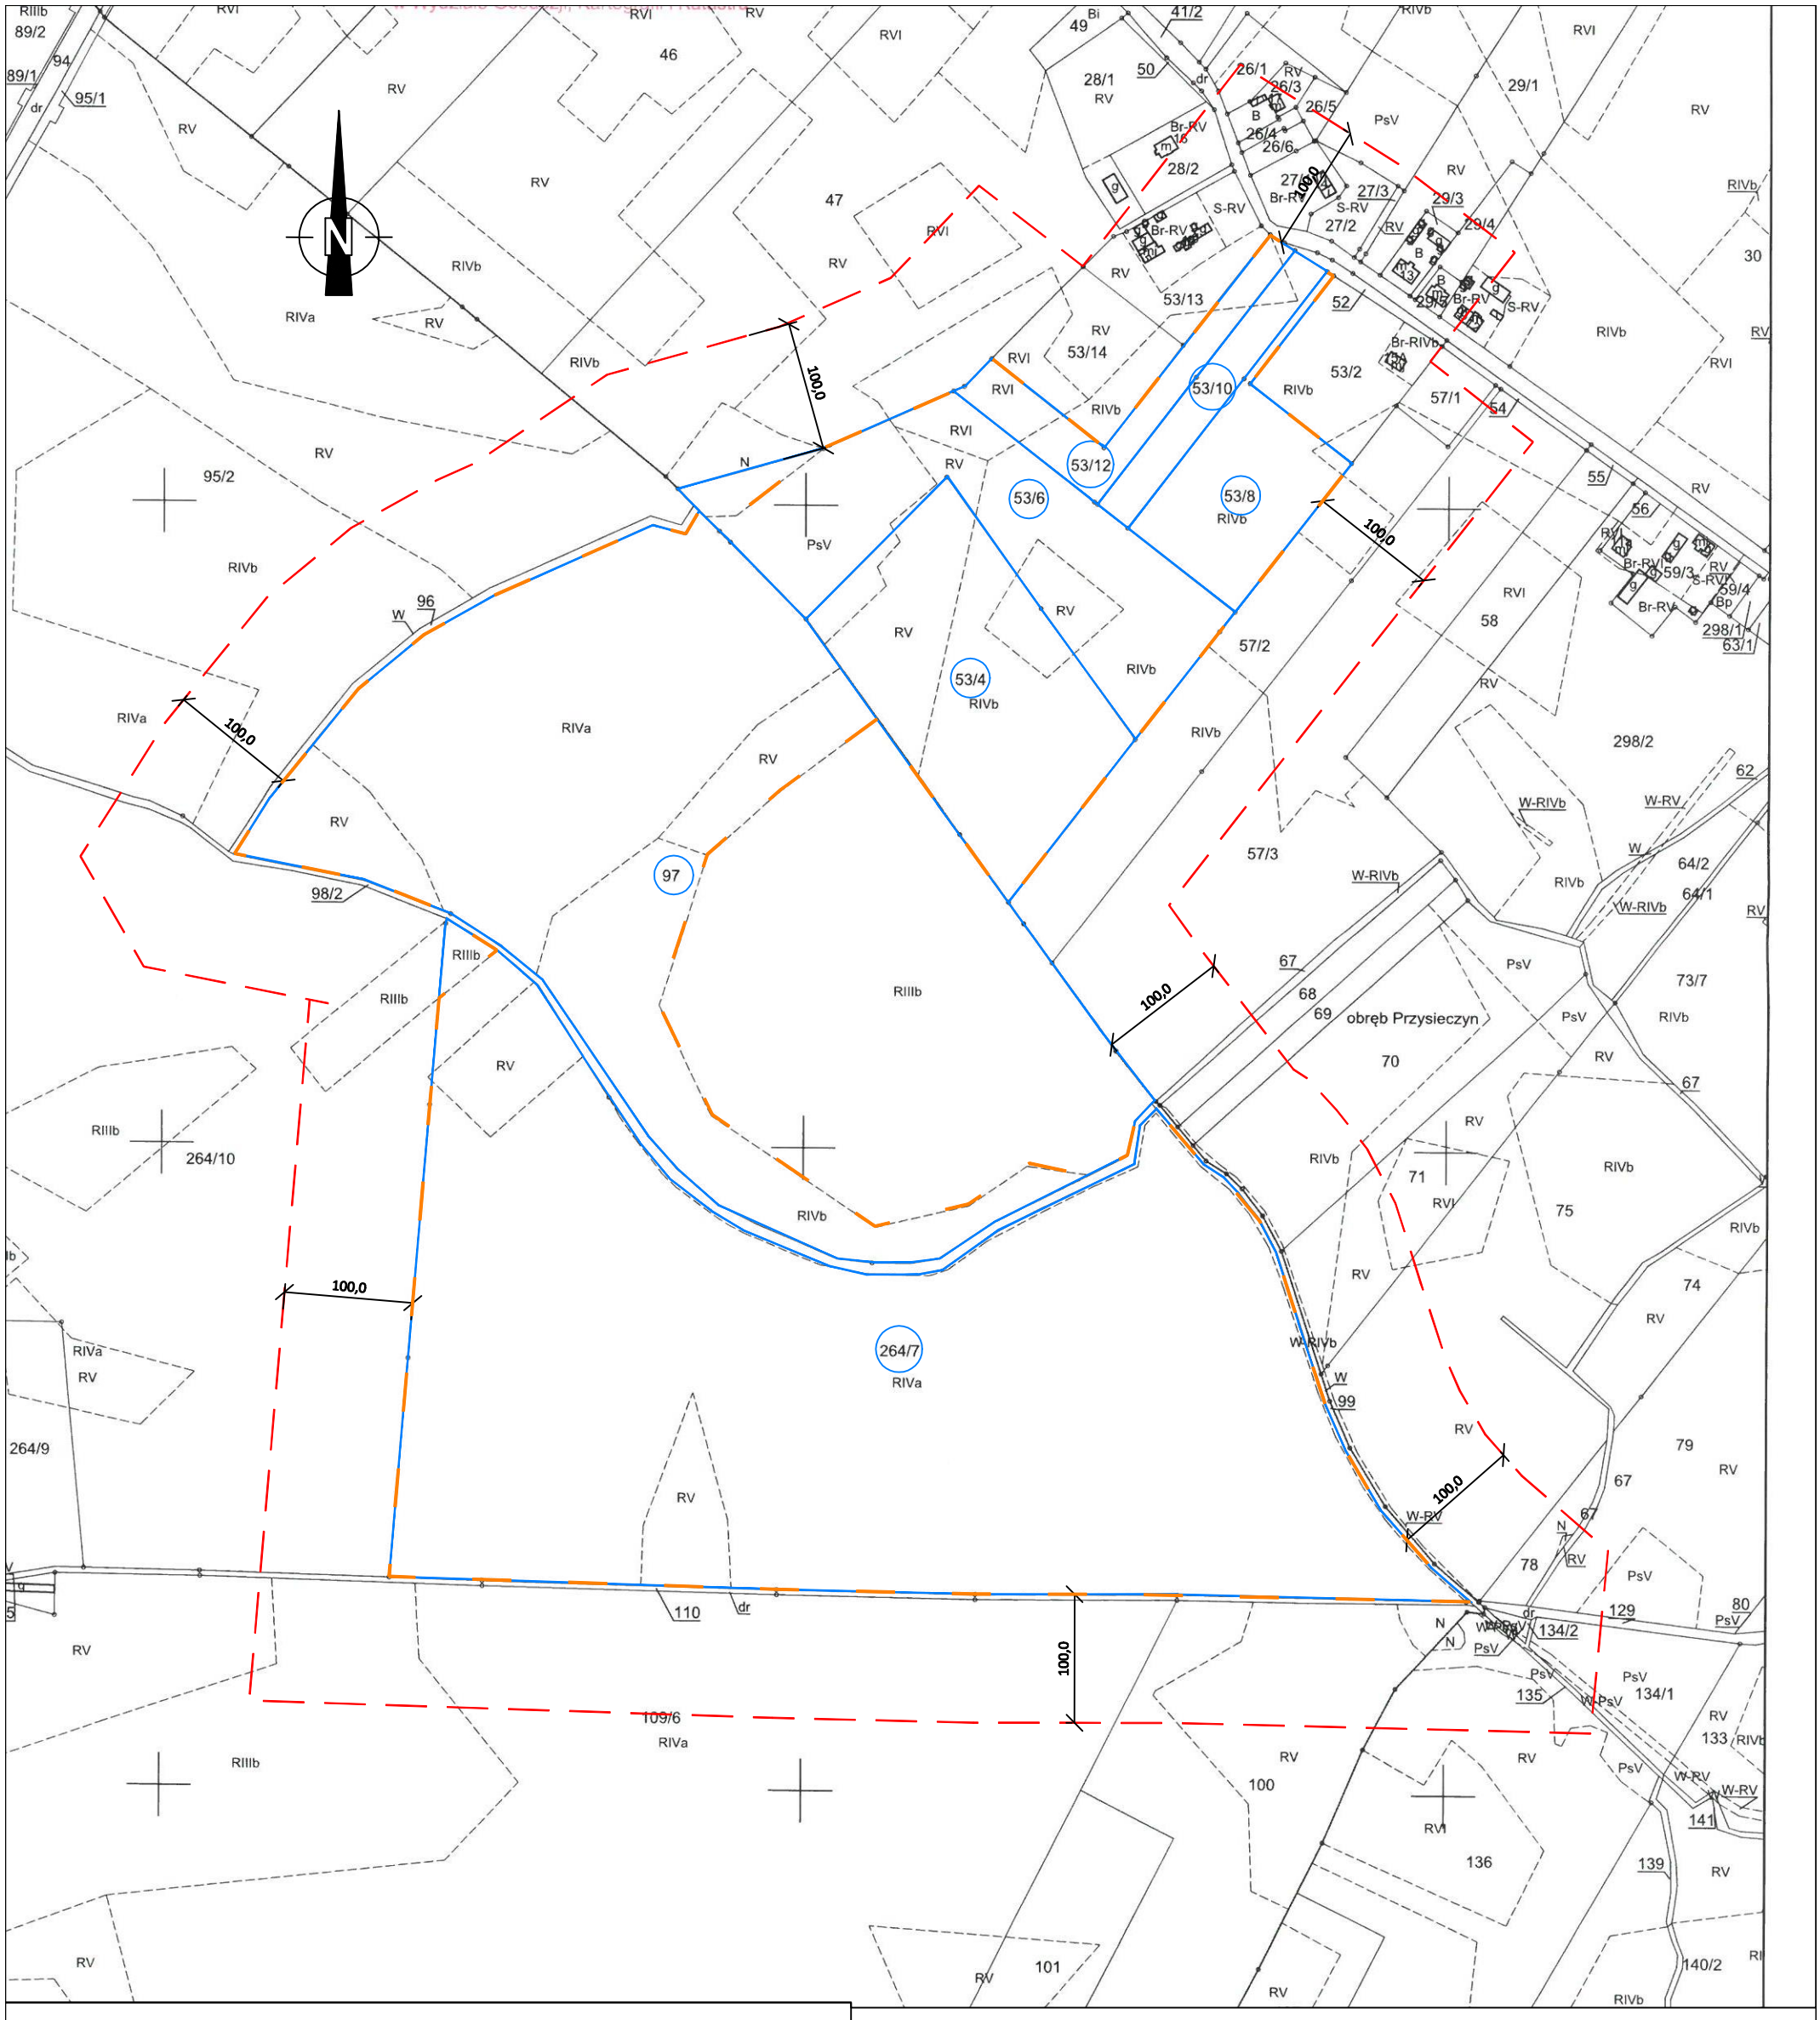

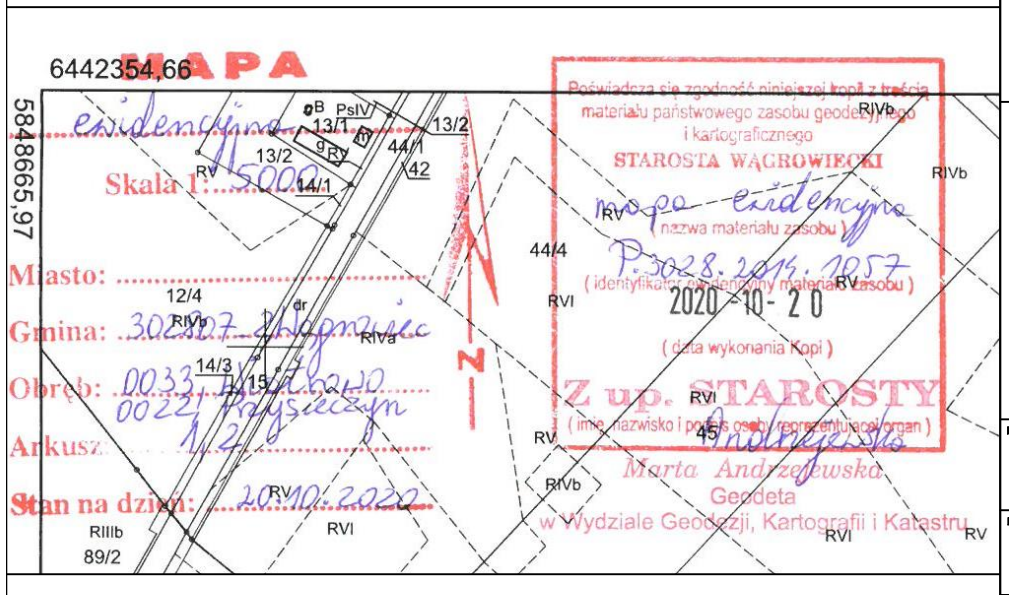

ZAŁĄCZNIK NR 3
DO WNIOSKU O WYDANIE DECYZJI O ŚRODOWISKOWYCH UWARUNKOWANIACH

OZNACZENIA GRAFICZNE:

- Granica działki ewidencyjnej objętej wnioskiem.
- Przewidywany teren, na którym będzie realizowane przedsięwzięcie.
- Obszar, na który będzie oddziaływać przedsięwzięcie.
- Numer ewidencyjny nieruchomości, której dotyczy wniosek.

INWESTOR

PVE 100 Sp. z o. o.
ul. J. J. Śniadeckich 21, 85-011 Bydgoszcz

NAZWA RYSUNKU

MAPA EWIDENCYJNA Z ZAZNACZONYM PRZEWIDYWANYM TERENEM, NA KTÓRYM BĘDZIE REALIZOWANE PRZEDSIĘWZIĘCIE ORAZ OBEJMUJĄCA PRZEWIDYWANY OBSZAR NA KTÓRY BĘDZIE ODDZIAŁYWAĆ PRZEDSIĘWZIĘCIE

DATA	SKALA	GMINA	OBRĘB	NR DZIAŁKI
11.2020 r.	1:5000	Wągrowiec	Przysieczyn Wiatrowo	53/4, 53/6, 53/8, 53/10, 53/12, 97, 98/2, 264/7