


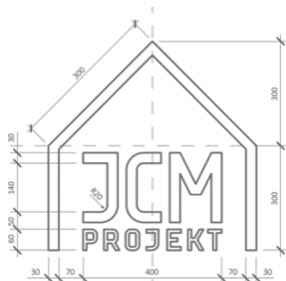

BIURO PROJEKTOWE, NADZOROWANIE INWESTYCJI
JCM Projekt Jacek Matuszak

ul. Berdychowska 16, 62-100 Wągrowiec tel. 502 956 559
www.jcmprojekt.pl



Wągrowiec, 01. 08. 2023 r.

[1]

PROJEKT BUDOWLANY

NAZWA	RENOWACJA, REMONT I WYMIANA STOLARKI OKIENNEJ I DRZWIOWEJ w budynku KOŚCIOŁA PARAFIALNEGO p.w. KATARZYNY ALEKSANDRYJSKIEJ w GRYLEWIE W CELU OCHRONY/ZACHOWANIA I UDOSTĘPNIANIA ZASOBÓW DZIEDZICTWA KULTUROWEGO GMINY WĄGROWIEC	
INWESTOR	Parafia pw. św. Katarzyny Aleksandryjskiej w Grylewie	
ADRES	Grylewo 22, 62-100 Wągrowiec	
BUDOWA	Grylewo, jedn. ew. Wągrowiec, obręb Grylewo, działka nr 69 identyfikator działki: 302807_2.0007.69	
KATEGORIA OBIEKTU BUDOWLANEGO	X	
BRANŻA	PROJEKTANT	PODPIS
Architektura i konstrukcja	Bronisław Pędzisz Nr upr. 153/PW/75	
opracował	Jacek Matuszak	

SPIS ZAWARTOŚCI OPRACOWANIA:

1. Karta zabytku	str. 2
2. Mapka pogładowa	str. 3
3. Opis techniczny do projektu wymiany części stolarki Okiennej	str. 4 – 12

Rysunki techniczne

4. Elewacje – szkice		rys. nr 01	str. 13
5. Elewacje – zdjęcia		rys. nr 02	str. 14
6. Okiennica Z – 1	1:20	rys. nr 03	str. 15
7. Okiennica Z – 2	1:20	rys. nr 04	str. 16
8. Okiennica Z – 3, Z – 4	1:20	rys. nr 05	str. 17
9. Drzwi wejściowe Dz – 1	1:20	rys. nr 06	str. 18
10. Drzwi do krypty Dz – 2	1:20	rys. nr 07	str. 19
11. Drzwi do krypty Dz – 3	1:20	rys. nr 08	str. 20
12. Drzwi do krypty Dz – 4	1:20	rys. nr 09	str. 21

13. Informacja BIOZ, Oświadczenie projektanta, Wpisy do izby, Uprawnienia.	str. 22 – 27
---	--------------

14. Załącznik – pozwolenie konserwatorskie	1 kpl.
--	--------

OPIS TECHNICZNY DO PROJEKTU

Nazwa opracowania

**RENOWACJA/REMONT/WYMIANA STOLARKI OKIENNEJ I DRZWIOWEJ w budynku
KOŚCIOŁA PARAFIALNEGO p.w. KATARZYNY ALEKSANDRYJSKIEJ w GRYLEWIE
W CELU OCHRONY/ZACHOWANIA I UDOSTĘPNIANIA ZASOBÓW DZIEDZICTWA
KULTUROWEGO GMINY WĄGROWIEC**

Adres obiektu

**Miejscowość: Grylewo,
jedn. ew. Wągrowiec,
obręb Grylewo, działka nr 69;
identyfikator działki: 302807_2.0007.69**

Kody i nazwy CPV

45110000-8 Roboty rozbiórkowe
45262100-2 Roboty przy wznoszeniu rusztowań
45422000-1 Roboty ciesielskie
45262500-6 Roboty murarskie
45262000-1 Specjalne roboty budowlane inne niż dachowe
45442100-8 Roboty malarskie
45421000-4 Roboty w zakresie stolarki budowlanej
454212360-7 Roboty budowlane w zakresie obiektów sakralnych
45453000-7 Roboty remontowe i renowacyjne
45452000-0 Prace konserwatorskie

Nazwa zamawiającego

Parafia p.w. św. Katarzyny Aleksandryjskiej w Grylewie

Siedziba:

Grylewo 20, 62-100 Wągrowiec

Miejsce i data opracowania

Wągrowiec, sierpień 2023

SPIS ZAWARTOŚCI

1. Opis ogólny przedmiotu zamówienia
 - 1.1 Charakterystyczne parametry określające zakres robót budowlanych
 - 1.1.1 Remont konserwatorski i prace odtworzeniowe – żaluzje drewniane
 - 1.1.3 Rekonstrukcja stolarki drzwiowej
 - 1.1.4 Prace konserwatorskie i wymiana zniszczonych elementów – stolarki drzwiowej
 - 1.2 Aktualne uwarunkowania wykonania przedmiotu zamówienia
 - 1.3 Ogólne właściwości funkcjonalno-użytkowe
2. Opis wymagań zamawiającego w stosunku do przedmiotu zamówienia
 - 2.1 Przygotowanie terenu budowy
 - 2.2 Architektura
 - 2.3 Konstrukcja
 - 2.4 Wykończenia
 - 2.5 Zagospodarowanie terenu

Przedmiot opracowania

Przedmiotem planowanej inwestycji jest:

RENOWACJA/REMONT/WYMIANA STOLARKI OKIENNEJ I DRZWIOWEJ w budynku KOŚCIOŁA PARAFIALNEGO p.w. KATARZYNY ALEKSANDRYJSKIEJ w GRYLEWIE W CELU OCHRONY ZACHOWANIA I UDOSTĘPNIANIA ZASOBÓW DZIEDZICTWA KULTUROWEGO GMINY WĄGROWIEC

Zakresem opracowania objęte zostały pojedyncze elementy z budynku kościoła. Zamierzenie inwestycyjne w kościele obejmuje renowację z częściową wymianą elementów uszkodzonych lub zdegradowanych drewnianych żaluzji, renowację z częściową wymianą elementów uszkodzonych w drzwiach zewnętrznych kościoła oraz odtworzeniem drzwi zewnętrznych – wtórnych na wzór istniejących w obiekcie.

Podstawa opracowania

- Umowa z Inwestorem
- Inwentaryzacja architektoniczna wybranych elementów podlegających pracom renowacyjnym i rekonstrukcyjnym oraz remontowym w obrębie kościoła parafialnego
- Opinia konserwatorska dotycząca planowanych prac budowlanych i konserwatorskich
- Dokumentacja projektowa
- Wytyczne Inwestora
- Karty zabytku

Opis ogólny przedmiotu zamówienia

Budynek zabytkowego kościoła parafialnego. Prace remontowe w obiekcie kościoła.

Zakres prac objętych tą częścią zamówienia:

1. Sporządzenie dokumentacji projektowej budowlanej obejmującej projekt remontu budynku, w zakresie niezbędnym do poprawienia funkcjonowania obiektu i ochrony zabytkowych elementów obiektu.
2. Sporządzenie dokumentacji wykonawczej, kosztorysowej, oraz specyfikacji wykonania i odbioru robót.
3. Uzyskanie wynikających z przepisów wymaganych opinii, zgód, uzgodnień, pozwoleń i odstępstw od obowiązujących przepisów wraz z pozwoleniem na budowę właściwego miejscowego organu administracji architektoniczno-budowlanej i nadzoru budowlanego oraz uzyskanie pozwolenia na prowadzenie prac konserwatorskich, restauratorskich i robót budowlanych.
4. Wykonanie robót konserwatorskich, restauratorskich, remontowych i budowlanych na podstawie powyższych projektów i specyfikacji technicznych.
5. Nadzór autorski nad realizacją zadania obejmujący: uczestnictwo w naradach technicznych, opiniowanie, zatwierdzanie zmian/ różnice między wykonaniem robót a rozwiązaniami określonymi

w dokumentacji projektowej, udział w odbiorze robót, opiniowanie proponowanych przez wykonawcę robót rozwiązań zamiennych, w stosunku do materiałów, urządzeń oraz robót określonych w dokumentacji projektowej, sprawdzanie pod kątem kompletności, poprawności oraz zgodności z wymogami użytkownika dokumentacji powykonawczej, udział w odbiorze sporządzanej przez wykonawcę robót dokumentacji powykonawczej.

UWAGA:

Zgodnie z treścią art. 29 ust. 2 pkt 1) ustawy - Prawo budowlane - nie wymaga pozwolenia na budowę wykonywanie remontów obiektów budowlanych i urządzeń budowlanych, za wyjątkiem obiektów wpisanych do rejestru zabytków. Art. 39 ust. 1 ustawy - Prawo budowlane wskazuje, iż prowadzenie robót budowlanych przy obiekcie wpisanym do rejestru zabytków lub na obszarze wpisanym do rejestru zabytków wymaga, przed wydaniem decyzji o pozwoleniu na budowę, uzyskania pozwolenia na prowadzenie tych robót, wydanego przez właściwego wojewódzkiego konserwatora zabytków. W ramach tych procedur należy sporządzić projekt budowlany z wraz z informacją dotyczącą bezpieczeństwa i ochrony zdrowia.

Zakres prac obejmował będzie wykonanie niezbędnych badań które pozwolą uzupełnić program prac konserwatorskich na etapie prac warsztatowych. Na jego podstawie oraz po uzyskaniu wszelkich pozwoleń i wymaganych zgód administracyjnych można przystąpić do prac budowlanych. Ze względu na gabaryty kościoła i jego wysokość prowadzone będą prace na wysokości. Prace mogą wymagać zastosowania rusztowań lub dźwigu.

Usytuowanie obiektu oraz zagospodarowanie terenu wokół obiektu pozwala na bezinwazyjne roztawienie rusztowań oraz dojazd dźwigu z wysięgnikiem.

Wszelkie prace powinny odbywać się pod nadzorem Wielkopolskiego Wojewódzkiego Konserwatora Zabytków z siedzibą w Poznaniu.

Projekt budowlany musi być rozpatrywany łącznie z opracowaniem p.n. :

PROGRAM PRAC KONSERWATORSKO-RESTAURATORSKICH opracowanych przez mgr. inż. arch. Justynę Szadkowską uzgodnionym z WWKZ będącym załącznikiem do niniejszego opracowania.

Remont konserwatorski i prace odtworzeniowe – żaluzje drewniane

Wyraźne ubytki formy dekoracji snycerskiej z motywami regionalnymi. Ubytki w poszczególnych listewkach żaluzji a także widoczne braki całych elementów.

1. Przewiduje się badanie próbek w celu identyfikacji gatunków drewna
2. Analiza wyników przeprowadzonych badań.
3. Wykonanie zaleceń programu prac konserwatorskich z uwzględnieniem :
 - oczyszczenia,
 - wzmocnienia strukturalnego,
 - odtworzenia formy rzeźbiarskiej oraz uzupełnienia brakujących elementów, zabezpieczenia przed atakiem mikroorganizmów.
4. Wykonanie rysunków odtworzeniowych w skali 1:1.

Renowacja oraz częściowa wymiana stolarki drzwiowej.

Wykonanie nowego skrzydła stolarki drzwiowej na podstawie istniejącego wzoru w analogicznym wejściu do zakrystii z drugiej strony kościoła.

Element wtórnych drzwi nie przedstawia żadnej wartości historycznej, może więc zostać wymieniony dla potrzeb projektu. Kolorystykę opracować wg badań stratygraficznych snycerki istniejącego analogicznego skrzydła drzwiowego w obrębie kościoła.

Mocowanie skrzydeł w istniejących otworach drzwiowych i okiennych muru ceglanego.

W miejscach uszkodzonych fragmentów muru otworu drzwiowego bądź okiennego, gdzie konieczne będzie uzupełnienie ubytków oraz przemurowania w ceglach - należy wykonać po uprzednim wzmocnieniu środkiem chemicznym opartym na estrachu kwasu krzemowego (KSE) o wysokim stopniu wytrącania żelu (zawartość substancji czynnej: ok. 85%; gęstość przy 20 st. C – 1,0 g/cm³, kolor przezroczysty do lekko mętnego) - spoinowanie muru – zastosować materiał o składzie i właściwościach fizycznych i estetycznych tzn. o wysokiej nasiąkliwości i porowatości, spełniających wymogi konserwatorskie. opracowanie scalenia estetycznego powierzchni muru przy użyciu cegły historycznej.

UWAGA: Wszelkie prace konserwatorskie powinny być poprzedzone oceną konstrukcyjną *in situ* podczas prac demontażowych w zakresie mocowania okien i drzwi – sprawdzenie stabilności osadzenia ościeży, kotew i stanu otworów okiennych (w miejscach nadproży i ścian konstrukcyjnych). Prace remontowe powinny być wykonywane na podstawie programu konserwatorskiego i projektu konstrukcyjnego.

Prace przygotowawcze poprzedzające prace renowacyjne.

Przewiduje się konieczność przebadania warstw występujących na demontowanych elementach stolarki przeznaczonej do renowacji oraz zdegradowanych elementów podlegających odtworzeniu . Badaniom powinna towarzyszyć dokumentacja fotograficzna oraz sporządzenie rysunków warsztatowych.

Wykonanie badań identyfikujących skład warstw i materiałów, użytych do wykonania elementów stolarki drzwiowej. Prace warsztatowe.

Aktualne uwarunkowania wykonania przedmiotu zamówienia

1. Obsługa komunikacyjna: zachowanie dotychczasowego układu zjazdu z drogi publicznej, i dalej dojazd drogą gruntową.
2. Obiekt znajdujący się na działce zainwestowania wykorzystywany jest do prowadzenia działalności sakralnej.
3. Budynek kościoła usytuowany są na wzniesieniu/skarpie otoczonej budowlą w formie muru oporowego zakończonego ogrodzeniem z cegły układanej ażurowo. Różnica terenu waha się pomiędzy 2,3 a 4m. Przy bramie głównej ogrodzenia prowadzącego na teren placu kościelnego poziom wznosi się aż do poziomu gruntu przed wejściem do obiektu położonego na skarpie/wzniesieniu.
4. Działka objęta zakresem wniosku wyposażona jest w infrastrukturę techniczną w postaci drogi wewnętrznej, oraz jest podłączona do sieci wymaganych dla przeprowadzenia robót.
5. Teren inwestycji objęty jest strefą ochrony konserwatorskiej.

6.-W związku z powyższym warunkiem wykonania przedmiotu zamówienia jest realizacja w zgodzie z przepisami szczegółowymi ustanowionymi dla ww. obiektu i uzyskanie akceptacji odpowiednich instytucji i organów

7. Lokalizacja budynków na działce – budynek kościoła będący przedmiotem opracowania leży w centralnej części działki na wzniesieniu otoczonym ceglanym parkanem. Roboty budowlane będą ograniczały się do terenu działki bez wpływu na tereny sąsiadujące.

8. Zakres robót dotyczący zagospodarowania terenu ograniczony jest do bezpośredniego sąsiedztwa budynku wieży kościoła – ustawienie rusztowania.

9. Należy zachować istniejącą zieleń znajdującą się na terenie przeznaczonym pod inwestycję. W czasie prowadzenia robót budowlanych należy zabezpieczyć system korzeniowy przed zniszczeniem.

10. W czasie realizacji niniejszego zamówienia w budynku nie będą realizowane odrębne inwestycje.

11. Inwestycja ze względu na charakter i rodzaj robót może być w czasie realizacji prac uciążliwa dla czynnego funkcjonowania obiektów. Niezbędne jest zaplanowanie prac w sposób pozwalający na ograniczenie mogących wystąpić uciążliwości i utrudnień dla normalnego funkcjonowania obiektu. Zaleca się wykonanie prac w sezonie letnim co zdecydowanie ułatwi m.in. renowację witraża i stolarki okiennej i drzwiowej.

12. Inwestycja wymaga:

- sporządzenia dokumentacji projektowej zgodnie z obowiązującymi normami i przepisami prawa oraz z wymaganymi uzgodnieniami branżowymi,
- akceptacji Zamawiającego dla rozwiązań określonych w dokumentacji projektowej,
- realizacji z uwzględnieniem obowiązujących norm i przepisów prawnych,
- uzyskania wynikających z przepisów wymaganych opinii i uzgodnień instytucji i organów a także niezbędnych odstępstw, w tym pozwolenia na prowadzenie prac konserwatorskich, restauratorskich i robót budowlanych w obiekcie zabytkowym
- uzyskania pozwolenia na budowę
- spełnienie wymagań decyzji pozwolenia na budowę np. w zakresie nadzoru robót budowlanych czy uzyskania pozwolenia na użytkowanie

Ogólne właściwości funkcjonalno-użytkowe

Budynek zabytkowego kościoła parafialnego powstał w latach 1861- 1864.

09 października 1997 roku decyzją Wojewody Piłskiego obiekt został wpisany do Rejestru Zabytków pod nr A-795

Ogólny opis budynku

Budynek na rzucie dziesięcioboku, zbliżonego do owalu, zbudowany z cegły ceramicznej, na fundamencie z ciosów granitowych.

W nawie strop drewniany, podwieszany do krokwi o wykroju łuku Tudora, części boczne wzdłuż ścian nawy obniżone z ozdobnie zakończonymi końcówkami belek. W „obejściu” prezbiterium strop płaski, belkowy z podsufitką. W prezbiterium sklepienie murowane krzyżowo-żebrowe 6-polowe, oparte na wspornikach. W kaplicach w transepcie sklepienie krzyżowo-żebrowe, 4-polowe oparte na wspornikach. Pod wieżą i w krypcie sklepienie krzyżowe.

Wieżba dachowa drewniana wieszarowa z kleszczami. W wieży krokwie oparte na królu. Pokrycie dachowe dachówkowe z dachówki karpiówki w kolorze grafitowym. Na wieży i sterczyńach blacha.

Budynek kościoła posiada następujące pomieszczenia - kruchta, prezbiterium, nawa główna, zakrystia, balkon – chór, wiatrołap, krypta.

Stan budynku kościoła jest dobry. Wykonano prace remontowe w obrębie połaci dachu i ścian ceglanych obiektu.

Pilnych prac remontowych wymaga zabytkowy ceglany ażurowy plot wokół kościoła umiejscowiony na krawędzi wzniesienia i skarpy na której stoi kościół. Stan ogrodzenia jest miejscami awaryjny. Niekonserwowane detale architektoniczne: kształtki, gzymsy, okapniki ceramiczne straciły swoją szczelność w miejscach styku i nie stanowią zabezpieczenia przed wnikającą wodą deszczową, co spowodowało postępującą destrukcję struktury ceglanej ogrodzenia. Wapienna spoina uległa destrukcji. Miejsca współcześnie remontowane i odtworzone z klinkieru – okazały się wykonane wadliwie i są w stanie destrukcyjnym nadającym się wyłącznie do rozbiórki i ponownego odtworzenia.

Należy przewidzieć w najbliższym czasie prace remontowo – naprawcze z uwzględnieniem wzmocnienia skarpy oraz robót związanych z prawidłowym odtworzeniem uszkodzonych partii przęsła ogrodzenia.

Budynek zabytkowego kościoła parafialnego p.w. św. Katarzyny Aleksandryjskiej w Grylewie podlegający robotom budowlanym w ramach planowanych obecnie prac remontowych, konserwatorskich i restauratorskich i wykończeniowych zakłada :

- renowacja i uzupełnienie zdegradowanych elementów drewnianych żaluzji na wieży kościoła z wiernym odtworzeniem brakujących i uszkodzonych dekoracji snycerskich oraz utrzymaniem wyglądu i sposobu montażu w ościeżnicy
- renowację istniejącej oraz wymiana zniszczonych części stolarki drzwiowej zewnętrznej
- wymianę wtórnych drzwi wejściowych na wzór istniejącego skrzydła na zakrystię, analogicznie.

- wykonanie odtworzeniowe drzwi dwuskrzydłowych do krypty na podstawie projektu drzwi wg wzoru zachowanych materiałów archiwalnych (zdjęcia) z użyciem oryginalnych elementów ślusarki: okuć, zawiasów, trzpieni w miejscu wtórnych drzwi prowadzących do krypty na tyłach kościoła.

Prace remontowe powinny zostać tak zaplanowane i przeprowadzone, aby były jak najmniej uciążliwe dla użytkowników. Dotychczasowa sakralna funkcja obiektu pozostanie utrzymana bez zmian i zakłóceń.

ELEMENTY podlegające zakresowi prac:

STOLARKA DRZWIOWA ZEWNĘTRZNA:

Dz – 1 drzwi zewnętrzne główne do kościoła

Dz – 2 drzwi zewnętrzne do krypty

Dz – 3 drzwi do zakrystii prawe

Dz - 4 drzwi do zakrystii lewe

STOLARKA OKIENNA

Z-1 żaluzja na I kondygnacji wieży kościoła

Z-2 żaluzja na II kondygnacji wieży kościoła

Z-3 żaluzja na III kondygnacji wieży kościoła

Z-4 żaluzja na IV kondygnacji wieży kościoła

Opis wymagań zamawiającego w stosunku do przedmiotu zamówienia

Przygotowanie terenu budowy

1. Zamawiający zapewni wykonawcy dostęp środków transportu do budynku umożliwiający transport i wyładunek elementów i sprzętu niezbędnych do przeprowadzenia prac remontowych.
2. Zamawiający zapewni wykonawcy dostęp do części elewacji budynku w celu przeprowadzenia prac konserwatorskich na poziomie wieży.
3. Wykonawca pozostaje w obowiązku uzgodnić i koordynować z Zamawiającym terminy i sposób realizacji robót budowlanych w poszczególnych częściach terenu ze względu na system ochrony, wartość znajdujących się w budynkach eksponatów jak i wykonywanie robót w czasie normalnego funkcjonowania budynku.
4. Wykonawca opracuje plan BIOZ w zgodności z zakresem projektowanych prac (prace na wysokości z wykorzystaniem rusztowań bądź dźwigu)
5. Wykonawca powinien koordynować postęp prac remontowych i uzgadniać ich terminy z użytkownikiem obiektu tak aby te prace w możliwie najmniejszym stopniu wpływały na codzienne korzystanie z obiektu.

Architektura

W ramach niniejszego zadania przewiduje się prace w branży architektonicznej w zakresie projektowania i realizacji prac remontowych, konserwatorskich i renowatorskich wskazanych części zabytkowego budynku kościoła parafialnego .

Konstrukcja

W ramach niniejszego zadania nie przewiduje się prac w branży konstrukcyjnej w zakresie projektowania i realizacji mających na celu wzmocnienie posadowienia budynku zabytkowego kościoła ani jego części.

Instalacje

W ramach niniejszego zadania nie przewiduje się projektowania i zmiany dotychczasowego wyposażenia budynku w sieci instalacyjne.

Wykończenia

Mając na uwadze wyjątkową wartość historyczną, architektoniczną i naukową obiektu konieczne do wykonania programy konserwatorski opracowano pod kątem dbałości o wykonanie prawidłowej konserwacji, kolorystyk, czy odtworzenia elementów zabytku. Kwestie szczegółowe wynikłe w toku remontu jak np. ewentualne scalenie całości będą rozwiązane w czasie narad komisji konserwatorskich.

Materiały i konstrukcje nowoczesne wynikające z potrzeb ratowania zabytku powinny być tak dobrane i zastosowane, aby nie naruszały historycznego obrazu zabytku oraz nie przyczyniły się do jego niszczenia bezpośrednio, jak i w dłuższej perspektywie czasowej.

Wykończenia w budynku należy projektować i realizować zgodnie z założeniami projektu budowlanego, stanowiącego integralną całość wraz z niniejszym programem konserwatorskim.

Zagospodarowanie terenu


Zakres robót objęty niniejszym zleceniem nie zmienia dotychczasowego zagospodarowania terenu.

O p r a c o w a l i:


Tech. Bronisław Pędzisz

Inż. Jacek Matuszak


Wągrowiec, 01.08. 2023 r.

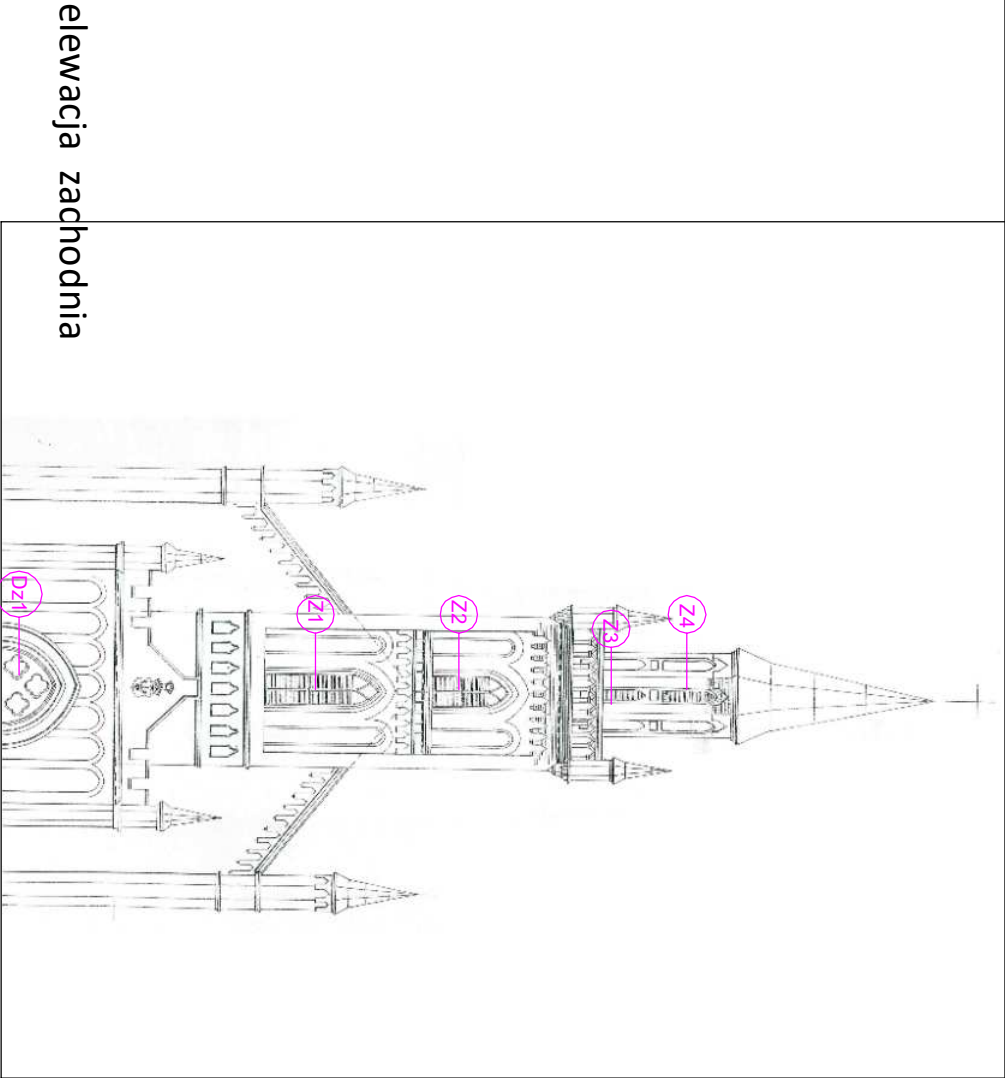


elewacja zachodnia

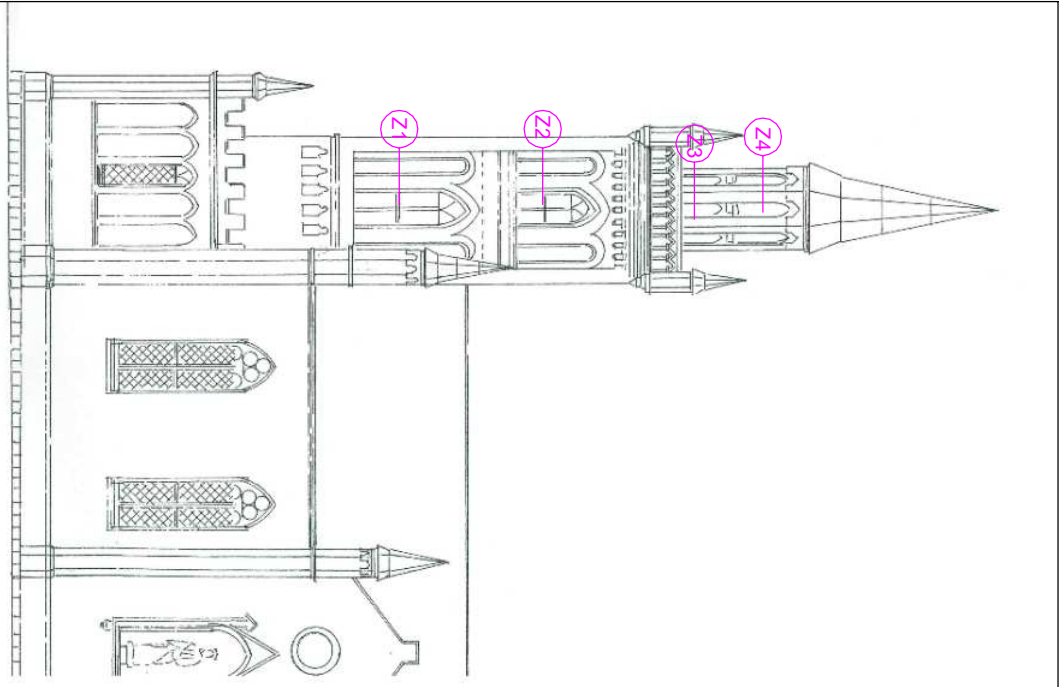

elewacja
południowa

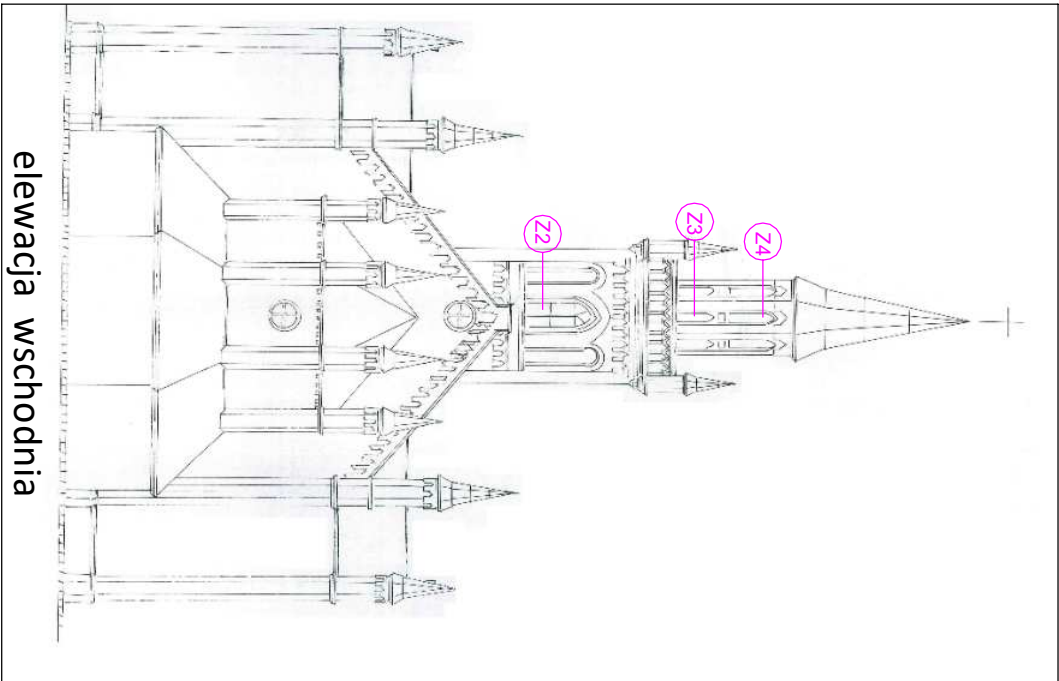


elewacja wschodnia

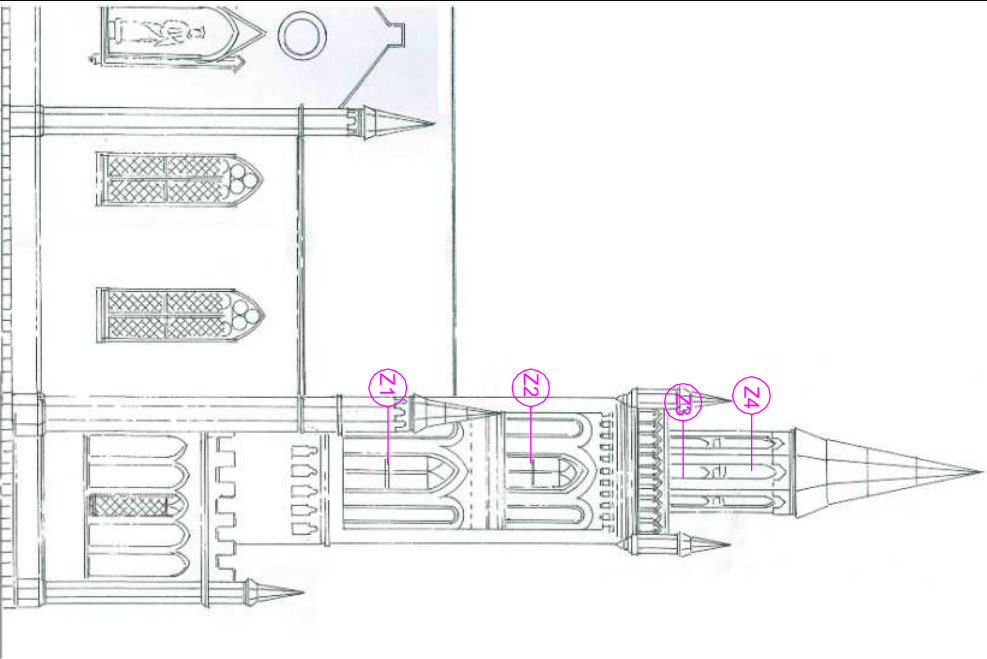


elewacja północna

JCM PROJEKT BIURO PROJEKTOWE, NADZOROWANIE INWESTYCJI JCM Projekt Jacek Matuszak ul. Berdychowska 16, 62-100 Wągrowiec tel. 502 956 559 www.jcmprojekt.pl			
NAZWA	Wymiana okiennc na wieży kościoła oraz wymiana drzwi Parafia p.w. św. Katarzyny Aleksandryjskiej w Grylewie		
ADRES	Grylewo, jedn. ew. Wągrowiec, obręb Grylewo, działka nr 69 identyfikator działki: 302807_2.0007.69		
INWESTOR	Parafia p.w. św. Katarzyny Aleksandryjskiej w Grylewie		
PRZEDMIOT	Elewacje - szkice		
PROJEKTANT	BRONISŁAW PĘDZISZ	RYS. NR 01	DATA: 08.2023
	JACEK MATUSZAK		153/PW/75 WKP/BO/3849/01

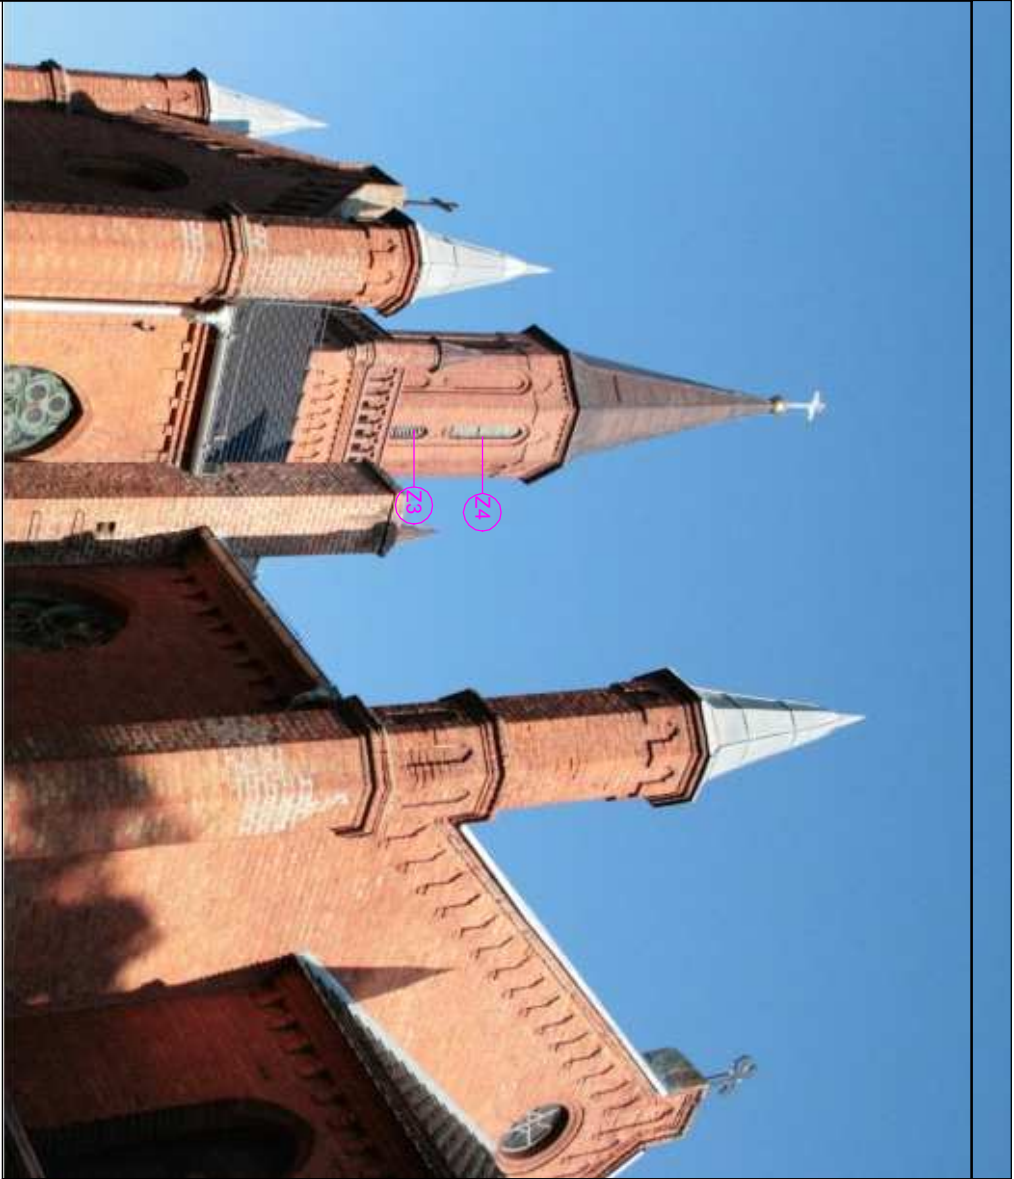

JCM PROJEKT BIURO PROJEKTOWE, NADZOROWANIE INWESTYCJI JCM Projekt Jacek Matuszak ul. Berdychowska 16, 62-100 Wągrowiec tel. 502 956 559 www.jcmprojekt.pl			
NAZWA	Wymiana okiennc na wieży kościoła oraz wymiana drzwi Parafia p.w. św. Katarzyny Aleksandryjskiej w Grylewie		
ADRES	Grylewo, jedn. ew. Wągrowiec, obręb Grylewo, działka nr 69 identyfikator działki: 302807_2.0007.69		
INWESTOR	Parafia p.w. św. Katarzyny Aleksandryjskiej w Grylewie		
PRZEDMIOT	Elewacje - zdjęcia		
PROJEKTANT	RYS. NR 02		DATA: 08.2023
	BRONISŁAW PĘDZISZ		153/PW/75 WKP/BO/3849/01
JACEK MATUSZAK			

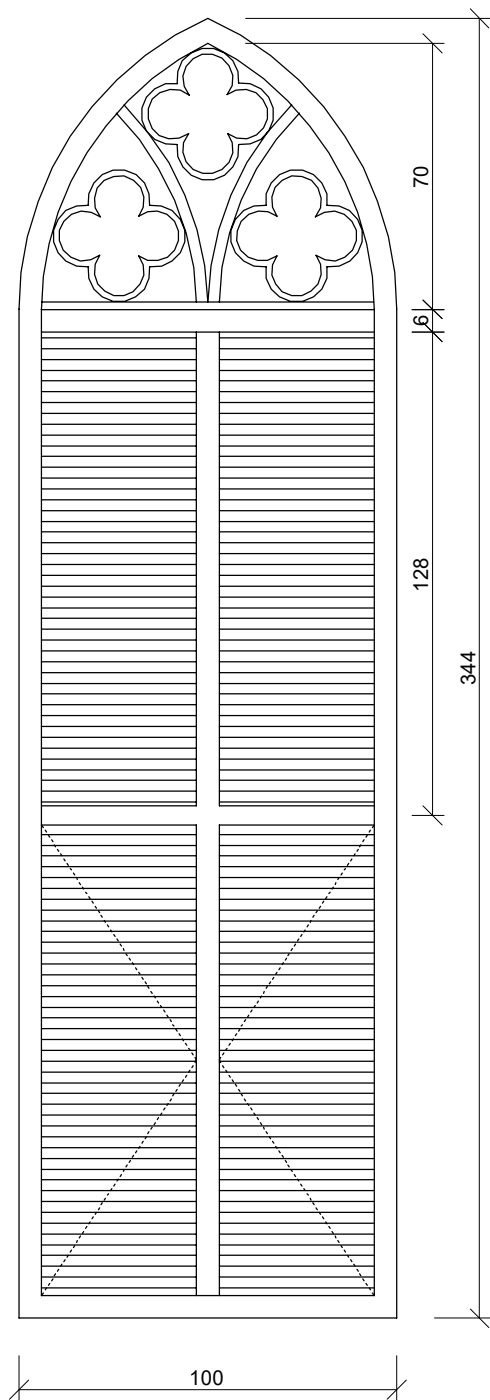

Żaluzja typu Z-1 - okiennica
drewniana strona wewnętrzna
szt. 3.




BIURO PROJEKTOWE, NADZOROWANIE INWESTYCJI

JCM Projekt Jacek Matuszak

ul. Berdychowska 16, 62-100 Wągrowiec
tel. 502 956 559

www.jcmprojekt.pl

NAZWA	Wymiana okiennic na wieży kościoła oraz wymiana drzwi Parafia p.w. św. Katarzyny Aleksandryjskiej w Grylewie		
ADRES	Grylewo, jedn. ew. Wągrowiec, obwód Grylewo, działka nr 69 identyfikator działki: 302807_2.0007.69		
INWESTOR	Parafia p.w. św. Katarzyny Aleksandryjskiej w Grylewie		
PRZEDMIOT	Z-1		
		RYS. NR 03	DATA: 08.2023
PROJEKTANT	BRONISŁAW PĘDZISZ JACEK MATUSZAK		153/PW/75 WKP/BO/3849/01

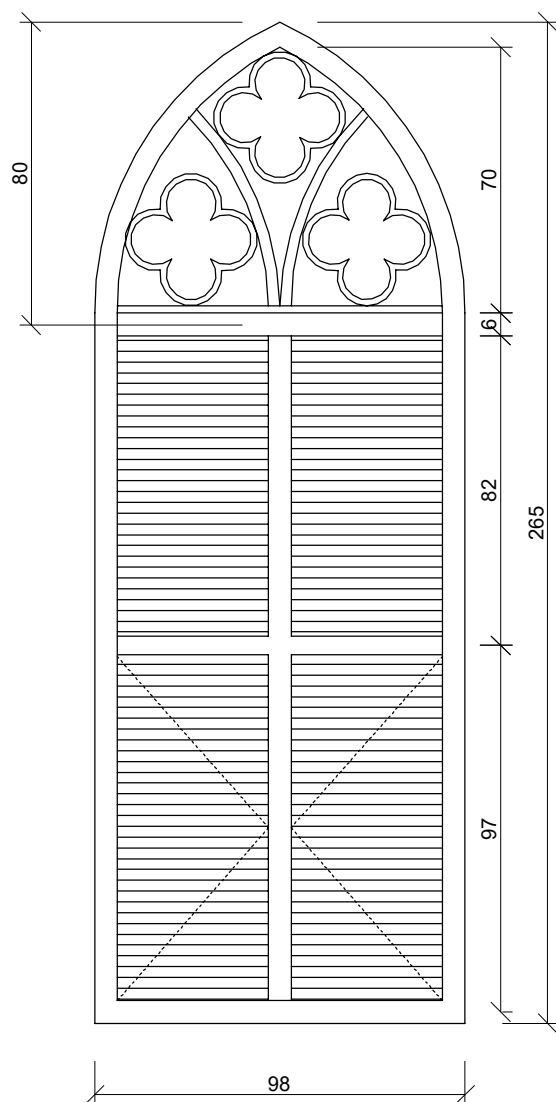

Żaluzja typu Z-2 - okiennica
drewniana strona wewnętrzna
szt. 4



BIURO PROJEKTOWE, NADZOROWANIE INWESTYCJI



JCM Projekt Jacek Matuszak

ul. Berdychowska 16, 62-100 Wągrowiec
tel. 502 956 559



www.jcmprojekt.pl

NAZWA	Wymiana okiennic na wieży kościoła oraz wymiana drzwi Parafia p.w. św. Katarzyny Aleksandryjskiej w Grylewie		
ADRES	Grylewo, jedn. ew. Wągrowiec, obwód Grylewo, działka nr 69 identyfikator działki: 302807_2.0007.69		
INWESTOR	Parafia p.w. św. Katarzyny Aleksandryjskiej w Grylewie		
PRZEDMIOT	Z-2		
		RYS. NR 04	DATA: 08.2023
PROJEKTANT	BRONISŁAW PĘDZISZ	153/PW/75 WKP/BO/3849/01	
	JACEK MATUSZAK		

Żaluzja typu Z-3

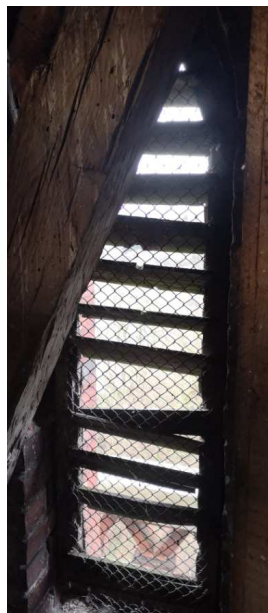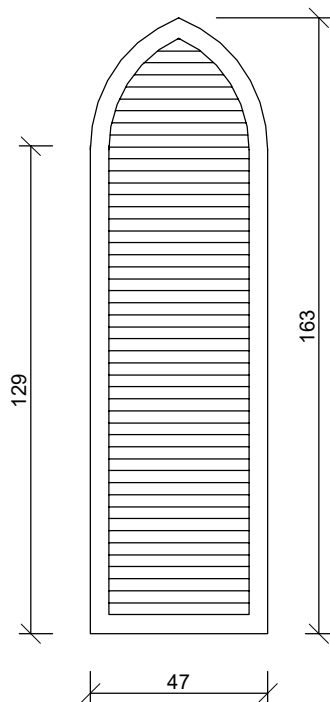

Żaluzja typu Z-4

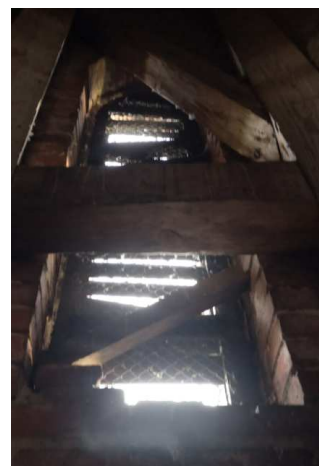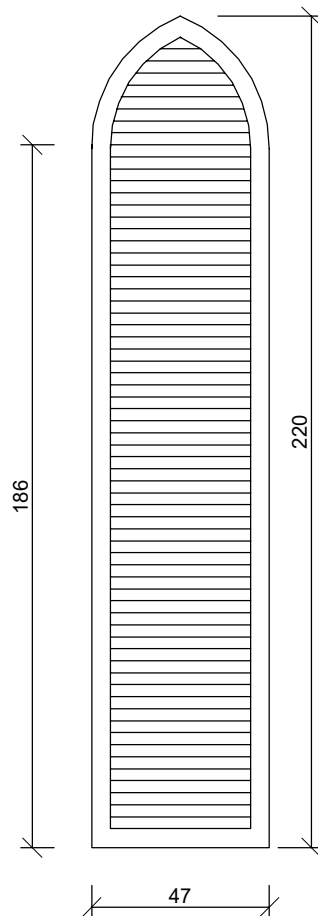

Żaluzja typu Z-3 i Z-4 -
okiennica drewniana
po szt. 4 Z-3 i Z -4




BIURO PROJEKTOWE, NADZOROWANIE INWESTYCJI

JCM Projekt Jacek Matuszak

ul. Berdychowska 16, 62-100 Wągrowiec
tel. 502 956 559

www.jcmprojekt.pl


NAZWA	Wymiana okiennic na wieży kościoła oraz wymiana drzwi Parafia p.w. św. Katarzyny Aleksandryjskiej w Grylewie		
ADRES	Grylewo, jedn. ew. Wągrowiec, obręb Grylewo, działka nr 69 identyfikator działki: 302807_2.0007.69		
INWESTOR	Parafia p.w. św. Katarzyny Aleksandryjskiej w Grylewie		
PRZEDMIOT	Z-3, Z -4		
		RYS. NR 05	DATA: 08.2023
PROJEKTANT	BRONISŁAW PĘDZISZ JACEK MATUSZAK		153/PW/75 WKP/BO/3849/01

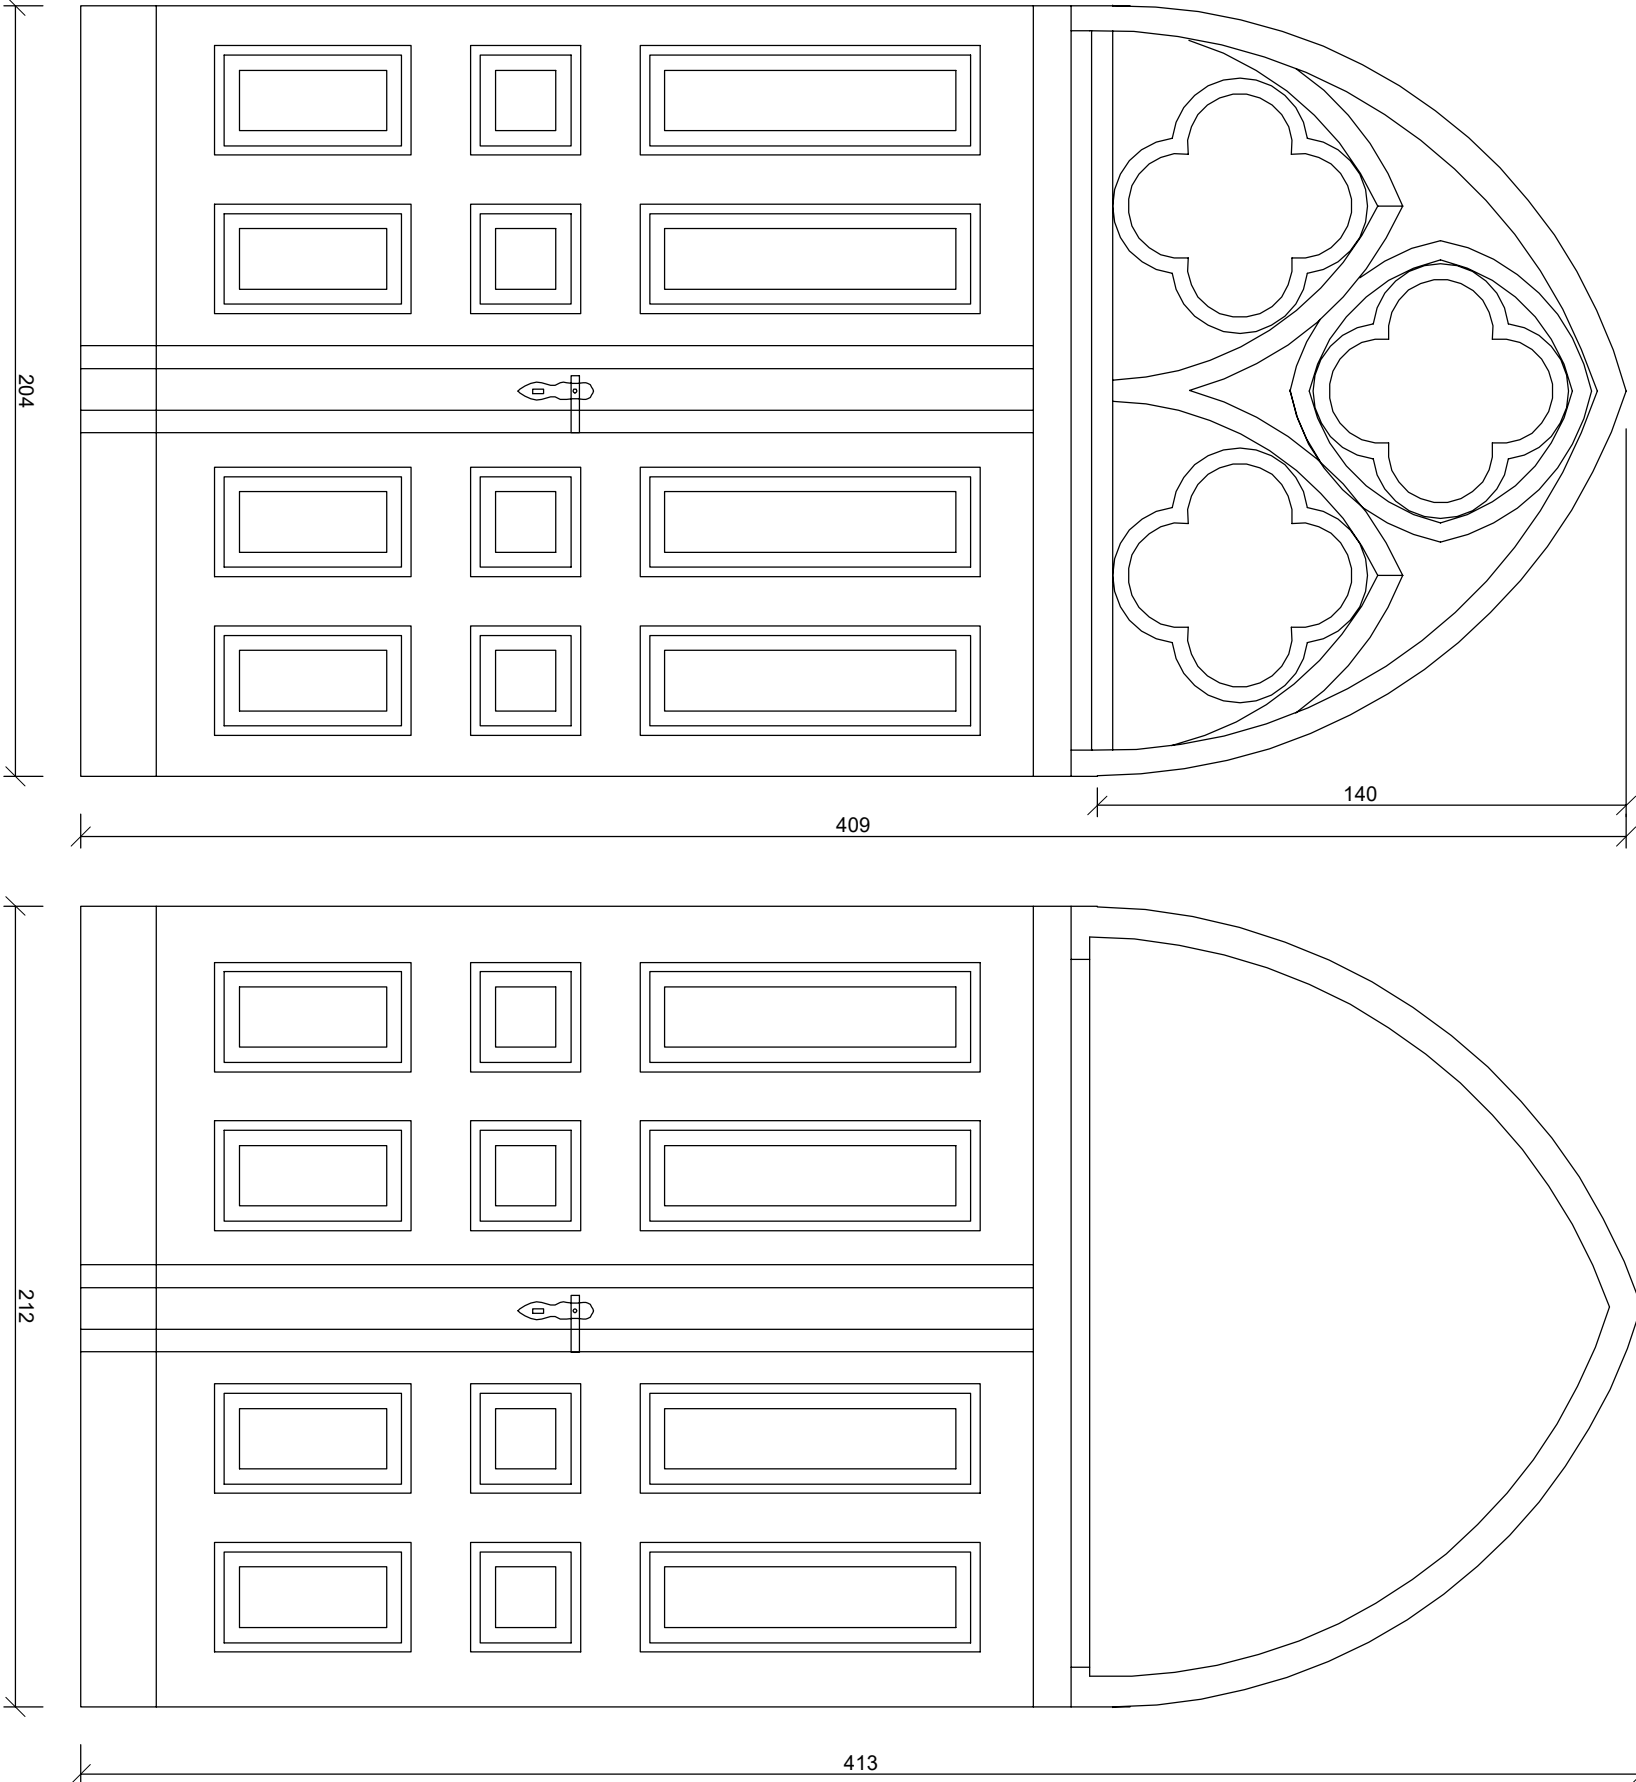

Drzwi Dz -1
drewniane strona wewnętrzna
szt. 1.



JCM PROJEKT BIURO PROJEKTOWE, NADZOROWANIE INWESTYCJI JCM Projekt Jacek Matuszak ul. Berdychowska 16, 62-100 Wągrowiec tel. 502 956 559 www.jcmprojekt.pl			
NAZWA	Wymiana okiennic na wieży kościoła oraz wymiana drzwi Parafia p. w. św. Katarzyny Aleksandryjskiej w Grylewie		
ADRES	Grylewo, jedn. ew. Wągrowiec, obręb Grylewo, działka nr 69 identyfikator działki: 302807_2.0007.69		
INWESTOR	Parafia p. w. św. Katarzyny Aleksandryjskiej w Grylewie		
PRZEDMIOT	Dz -1		
PROJEKTANT		RYS. NR 06	DATA: 08.2023
BRONISŁAW PĘDZISZ		153/Pw/75 WKp/80/3849/01	
JACEK MATUSZAK			

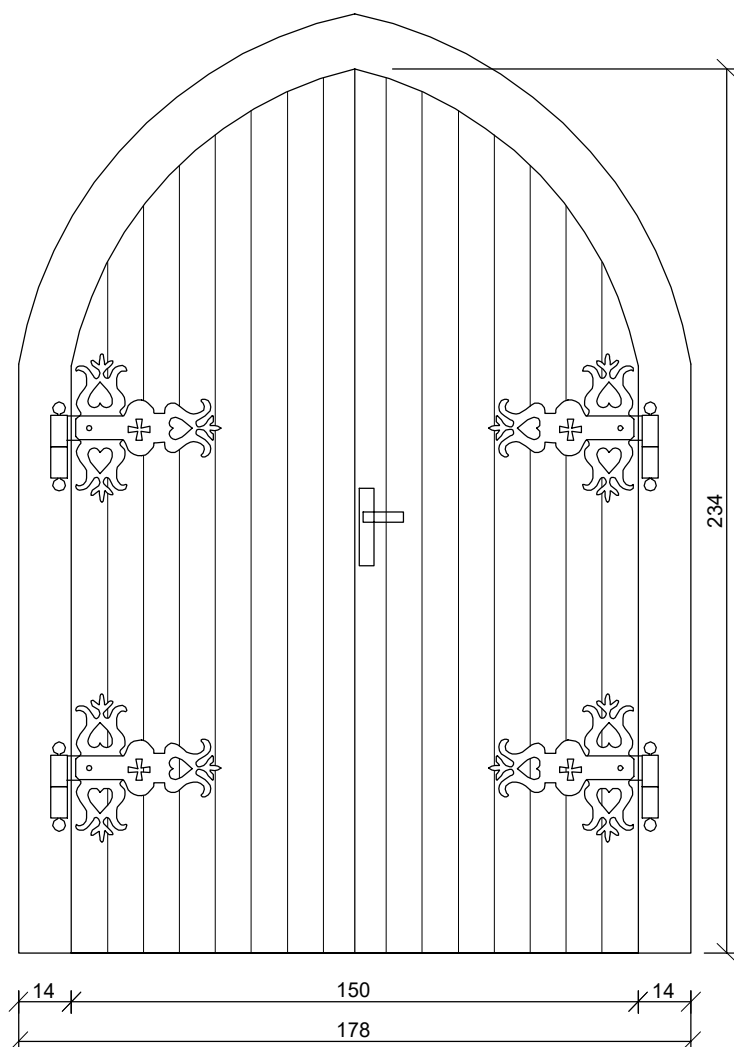

Drzwi Dz -2 do krypty
drewniane strona wewnętrzna
szt. 1.




BIURO PROJEKTOWE, NADZOROWANIE INWESTYCJI

JCM Projekt Jacek Matuszak

ul. Berdychowska 16, 62-100 Wągrowiec
tel. 502 956 559

www.jcmprojekt.pl

NAZWA	Wymiana okiennic na wieży kościoła oraz wymiana drzwi Parafia p.w. św. Katarzyny Aleksandryjskiej w Grylewie		
ADRES	Grylewo, jedn. ew. Wągrowiec, obręb Grylewo, działka nr 69 identyfikator działki: 302807_2.0007.69		
INWESTOR	Parafia p.w. św. Katarzyny Aleksandryjskiej w Grylewie		
PRZEDMIOT	Dz-2		
		RYS. NR 07	DATA: 08.2023
PROJEKTANT	BRONISŁAW PĘDZISZ	153/PW/75 WKP/BO/3849/01	
	JACEK MATUSZAK		

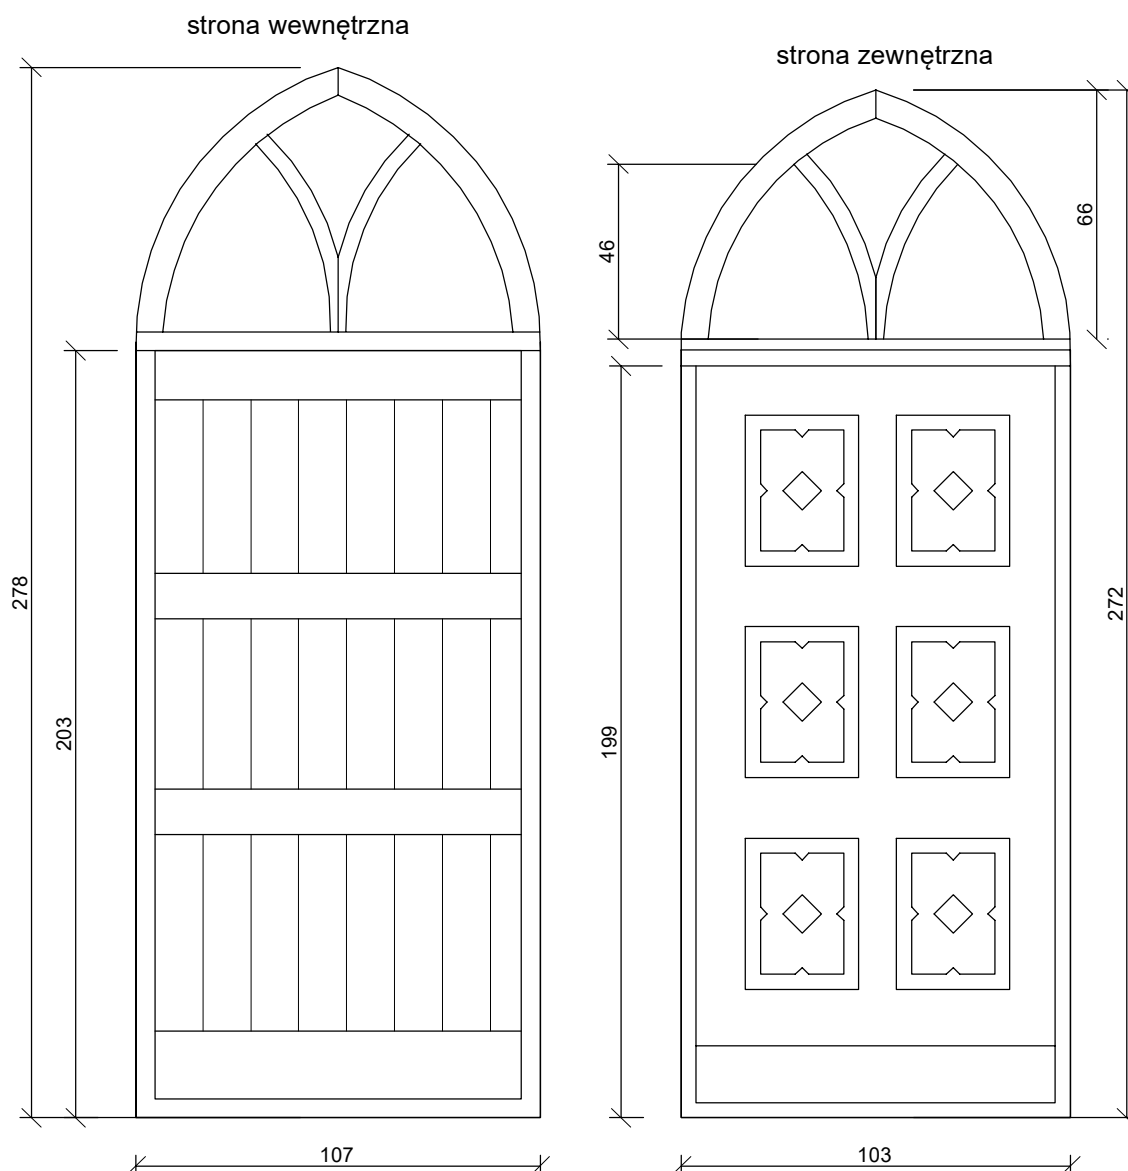

Drzwi Dz - 3
drewniane
szt. 1.




BIURO PROJEKTOWE, NADZOROWANIE INWESTYCJI

JCM Projekt Jacek Matuszak

ul. Berdychowska 16, 62-100 Wągrowiec
tel. 502 956 559

www.jcmprojekt.pl

NAZWA	Wymiana okiennic na wieży kościoła oraz wymiana drzwi Parafia p.w. św. Katarzyny Aleksandryjskiej w Grylewie		
ADRES	Grylewo, jedn. ew. Wągrowiec, obwód Grylewo, działka nr 69 identyfikator działki: 302807_2.0007.69		
INWESTOR	Parafia p.w. św. Katarzyny Aleksandryjskiej w Grylewie		
PRZEDMIOT	Dz - 3		
		RYS. NR 08	DATA: 08.2023
PROJEKTANT	BRONISŁAW PĘDZISZ JACEK MATUSZAK		153/PW/75 WKP/BO/3849/01

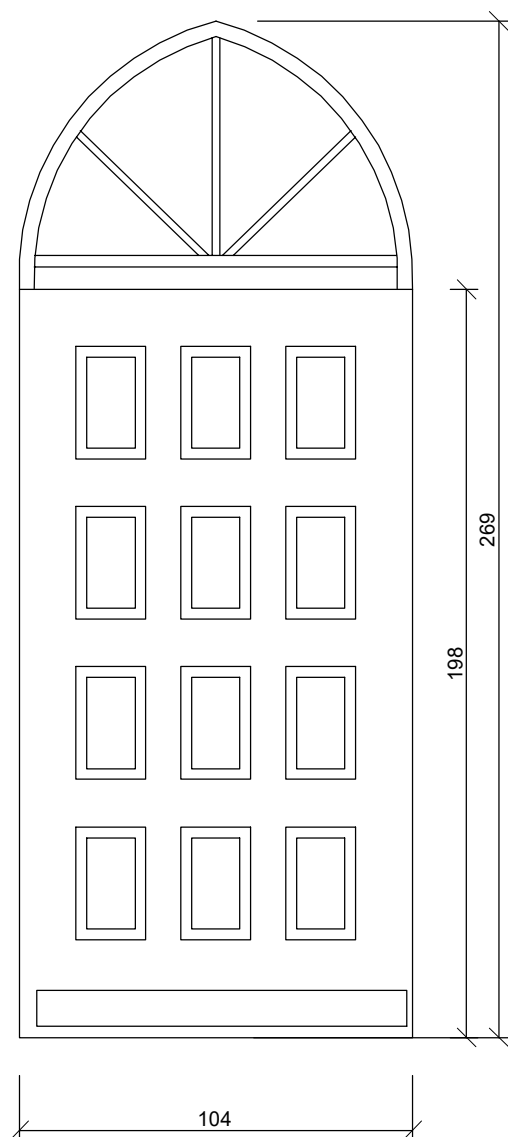

Drzwi Dz - 4 do zakrystii
drewniane
szt. 1.



BIURO PROJEKTOWE, NADZOROWANIE INWESTYCJI

JCM Projekt Jacek Matuszak

ul. Berdychowska 16, 62-100 Wągrowiec
tel. 502 956 559

www.jcmprojekt.pl

NAZWA	Wymiana okiennic na wieży kościoła oraz wymiana drzwi Parafia p.w. św. Katarzyny Aleksandryjskiej w Grylewie		
ADRES	Grylewo, jedn. ew. Wągrowiec, obręb Grylewo, działka nr 69 identyfikator działki: 302807_2.0007.69		
INWESTOR	Parafia p.w. św. Katarzyny Aleksandryjskiej w Grylewie		
PRZEDMIOT	Dz - 4		
		RYS. NR 09	DATA: 08.2023
PROJEKTANT	BRONISŁAW PĘDZISZ	153/PW/75 WKP/BO/3849/01	
	JACEK MATUSZAK		

I N F O R M A C J A

dotycząca bezpieczeństwa i ochrony zdrowia.

- | | |
|-------------------------|---|
| 1. Nazwa | - Wymiana okiennic na wieży kościoła oraz wymiana i odtworzenie drzwi kościoła p.w. św. Katarzyny Aleksandryjskiej w Grylewie |
| 2. Inwestor | - Parafia pw. św. Katarzyny Aleksandryjskiej |
| 3. Adres | - Grylewo 22, 62-100 Wągrowiec |
| 4. Adres budowy | - Grylewo, jedn. ew. Wągrowiec,
obręb Grylewo, działka nr 69
identyfikator działki: 302807_2.0007.69 |
| Opracowany | - Wągrowiec, 01.08. 2023 r. |
| 5. Jednostka projektowa | - Biuro Usług Projektowych
Bronisław Pędzisz
62-100 Wągrowiec
ul. Sienkiewicza 16 |

Bioz – część opisowa

Informacja dotycząca bezpieczeństwa i ochrony zdrowia została stworzona celem:

- spełnienia wymogów BHP
- usprawnienia procesu wdrażania wytycznych BHP w trakcie realizacji obiektu
- sugestii projektanta o grożących niebezpieczeństwach mających ułatwić kierownikowi budowy sporządzenie planu bezpieczeństwa i ochrony zdrowia.

6. W trakcie realizacji budowy budynku nie przewiduje się etapowania planowanej inwestycji.

7. Zakładana kolejność robót i ich zakres :

A/ Przygotowanie placu budowy, w tym wydzielenie stanowiska składowania i demontażu, placu składowania materiałów, prefabrykatów.

B/ Remont budynku, zagospodarowanie docelowe terenu, w tym utwardzenie nawierzchni, elementy małej architektury, wykonanie zieleni.

C/ Likwidacja placu budowy i uporządkowanie terenu po robotach.

Obiekty budowlane istniejące:

Budynek sakralny

8. Elementy zagospodarowania, stwarzające zagrożenie bezpieczeństwa i zdrowia ludzi.

- Wykonanie robót, przy których występuje ryzyko upadku z wysokości, dotyczy to zwłaszcza prac murowych, w szczególności na ścianach zewnętrznych i wewnętrznych .
- Roboty elewacyjne, demontaż okiennic
- Montaż i pokrycie konstrukcji dachowej.
- roboty rozbiórkowe – wykucie ościeżnic okiennych i drzwiowych, rozbiórka obróbek blacharskich i systemu odwodnienia budynku, rozbiórka podokienników, opasek,
- Prace w pobliżu napięcia
- Prace montażowe na wysokości
- ustawianie i rozbiórka rusztowań zewnętrznych niezbędnych do wykonania remontu budynku,
- roboty ciesielskie – wykonanie i rozbiórka deskowań,
- montaż stolarki okiennej i drzwiowej,
- roboty tynkarskie – tynkowanie ścian, uzupełnienie ubytków w tynku, docieplenie ścian i wykonanie tynku cienkowarstwowego i obróbek blacharskich,
- roboty izolacyjne – ocieplenie ścian zewnętrznych i stropodachu,
- roboty dekarские i blacharskie – wykonanie nowego pokrycia dachowego, odwodnienia i obróbek blacharskich,
- roboty malarskie – malowanie ścian,
- roboty elektryczne – wymiana instalacji odgromowej.

9. Instruktaż pracowników.

- Do prowadzenia prac budowlanych zatrudnić wyłącznie pracowników posiadających wymagane okresowe szkolenia w zakresie bezpieczeństwa i higieny pracy.

Obowiązek ten ciąży na pracodawcy zatrudniających pracownika.

- Przed skierowaniem pracownika na miejsce pracy na terenie budowy, należy przeprowadzić szkolenie stanowiskowe, z omówieniem szczegółowych zagrożeń, występujących przy wykonywaniu konkretnych robót.

10. Środki techniczne i organizacyjne zapobiegające niebezpieczeństwom.

Plac budowy należy odgrodzić tak, aby uniemożliwić dostęp osób postronnych, zwłaszcza dzieci.

W miejscu widocznym umieścić tablicę informacyjną zawierającą między innymi numery telefonów alarmowych, okręgowego inspektora pracy oraz dane osób odpowiedzialnych.

Zapewnić bezpieczną i sprawną komunikację, szybką ewakuację oraz dojazd służb ratunkowych.

Zapewnić szkolenie pracowników w zakresie BHP przy pracy i postępowania w sytuacjach zagrożeń i wypadków.

Pracodawca winien zapewnić wyposażenie pracowników w sprzęt i środki ochrony osobistej, zabezpieczający przed skutkami zagrożeń.

Pracowników zobowiązuje się do stosowania tych środków.

Wyznaczenie miejsc magazynowania i składowania materiałów budowlanych ze szczególnym uwzględnieniem materiałów palnych, wybuchowych i niebezpiecznych oraz tras napowietrznych linii elektroenergetycznych.

Wyznaczenie dróg komunikacji i ewakuacyjnych z placu budowy i wnętrza budynku.

Wyznaczenie miejsc, w których zgromadzono środki i sprzęt gaśniczy, środki opatrunkowe.

Zastosowanie ogrodzenia wykopów, barier na rusztowaniach i dachu budynku lub osobistego sprzętu ochronnego do prac na wysokościach.

Zastosowanie oświetlenia placu budowy i pomieszczeń wewnętrznych zapewniającego bezpieczne warunki pracy.

Zastosowanie podstawowej i dodatkowej ochrony przeciwporażeniowej instalacji elektrycznych placu budowy,

Zapewnienie narzędzi i urządzeń posiadających stosowne atesty i dopuszczenia do prac na placu budowy.

Ograniczenie prac na zewnątrz budynku w trudnych warunkach atmosferycznych.

Zapewnienie poprawnego oświetlenia miejsc pracy wewnątrz i na zewnątrz budynku.

Wyposażenie pracowników w sprzęt chroniący przed upadkiem z wysokości.

Wykonanie nad przejściami daszków i osłon.

W miejscach zagrożonych spadaniem przedmiotów z wysokości, wyznaczyć strefę niebezpieczną, odpowiednio ją ogrodzić i oznakować,

Wszystkie użyte materiały służące do budowy lub wbudowania muszą posiadać odpowiednio aprobaty techniczne, atesty i świadectwa dopuszczenia do stosowania w określonym celu. Przyjęte materiały nie mogą mieć negatywnego wpływu na środowisko przyrodnicze i zdrowie ludzi.

Sporządził :

Bronisław Pędzisz
ul. Sienkiewicza 16
62-100 Wągrowiec

O Ś W I A D C Z E N I E P r o j e k t a n t a.

Stosownie do zapisów art. 20 ust. 4 ustawy z dnia 07 lipca 1994 r. -Prawo Budowlane (tekst jednolity Dz. U. z 2018 r. poz. 1202, 1276, 1496, 1669, 2245, z 2019 r. poz. 51 z późniejszymi zmianami)
oświadczam iż projekt budowlany

- | | |
|-----------------|---|
| 1. Nazwa | - Wymiana okiennic na wieży kościoła oraz wymiana i odtworzenie drzwi kościoła p.w. św. Katarzyny Aleksandryjskiej w Grylewie |
| 2. Inwestor | - Parafia pw. św. Katarzyny Aleksandryjskiej |
| 3. Adres | - Grylewo 22, 62-100 Wągrowiec |
| 4. Adres budowy | - Grylewo, jedn. ew. Wągrowiec,
obręb Grylewo, działka nr 69
identyfikator działki: 302807_2.0007.69 |
| Opracowany | - Wągrowiec, 01.08. 2023 r. |

został sporządzony zgodnie z obowiązującymi przepisami i zasadami wiedzy technicznej na dzień opracowania.

Projektant:

POZNAN, dnia 28 lutego 1975 r.

Nr ewid. uprawn. 153/75/Pw



UPRAWNIENIA BUDOWLANE

Na podstawie art. 18, art. 19 ust. 1 pkt i art. 20 ust. 1 ustawy z dnia 31 stycznia 1961 r.
— prawo budowlane (Dz. U. nr 7, poz. 46) oraz § 29 i § 11 ust. 1 pkt 2 i § 21
rozporządzenia Przewodniczącego Komitetu Budownictwa, Urbanistyki i Architektury
z dnia 10 września 1962 r. w sprawie kwalifikacji fachowych osób wykonujących funkcje
ust. 2
techniczne w budownictwie powszechnym (Dz. U. nr 53, poz. 266)

Ob. P E D Z I S Z Bronisław
technik budowlany

urodzony dnia 6 kwietnia 1938 r. - Biemsen - Niemcy

otrzymuje


w specjalności architektonicznej i konstrukcyjno-inżynierskiej
uprawnienia budowlane do kierowania robotami budowlanymi obiektów
budowlanych z wyłączeniem obiektów o skomplikowanej kon-
strukcji oraz sporządzania projektów architektonicznych
i konstrukcyjnych obiektów budowlanych o prostej architek-
turze / § 1 ust. 3 z wyjątkiem obiektów o skomplikowanej
konstrukcji. - - - - -
- - - - -



PZGK 1343/1/74 — 4.000

Główny Architekt
Województwa Poznańskiego

mgr inż. arch. Jarosław Weiss
Dyrektor Wydziału

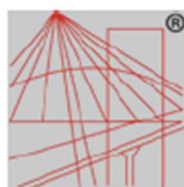

P O L S K A
I Z B A
INŻYNIERÓW
BUDOWNICTWA

Zaświadczenie

o numerze weryfikacyjnym:

WKP-JY5-Q9L-4DF *

Pan Bronisław Pędzisz o numerze ewidencyjnym WKP/BO/3849/01
adres zamieszkania ul. Sienkiewicza 16, 62-100 Wągrowiec
jest członkiem Wielkopolskiej Okręgowej Izby Inżynierów Budownictwa i posiada wymagane
ubezpieczenie od odpowiedzialności cywilnej.
Niniejsze zaświadczenie jest ważne od 2023-01-01 do 2023-12-31.

Zaświadczenie zostało wygenerowane elektronicznie i opatrzone bezpiecznym podpisem elektronicznym
weryfikowanym przy pomocy ważnego kwalifikowanego certyfikatu w dniu 2022-12-19 roku przez:

Andrzej Kulesa, Przewodniczący Rady Wielkopolskiej Okręgowej Izby Inżynierów Budownictwa.

(Zgodnie z art. 78¹ K.c.

§ 1. Do zachowania elektronicznej formy czynności prawnej wystarcza złożenie oświadczenia woli w postaci elektronicznej i opatrzenie go
kwalifikowanym podpisem elektronicznym.

§ 2. Oświadczenie woli złożone w formie elektronicznej jest równoważne z oświadczeniem woli złożonym w formie pisemnej.)

* Weryfikację poprawności danych w niniejszym zaświadczeniu można sprawdzić za pomocą numeru weryfikacyjnego zaświadczenia na
stronie Polskiej Izby Inżynierów Budownictwa www.piib.org.pl lub kontaktując się z biurem właściwej Okręgowej Izby Inżynierów
Budownictwa.

