
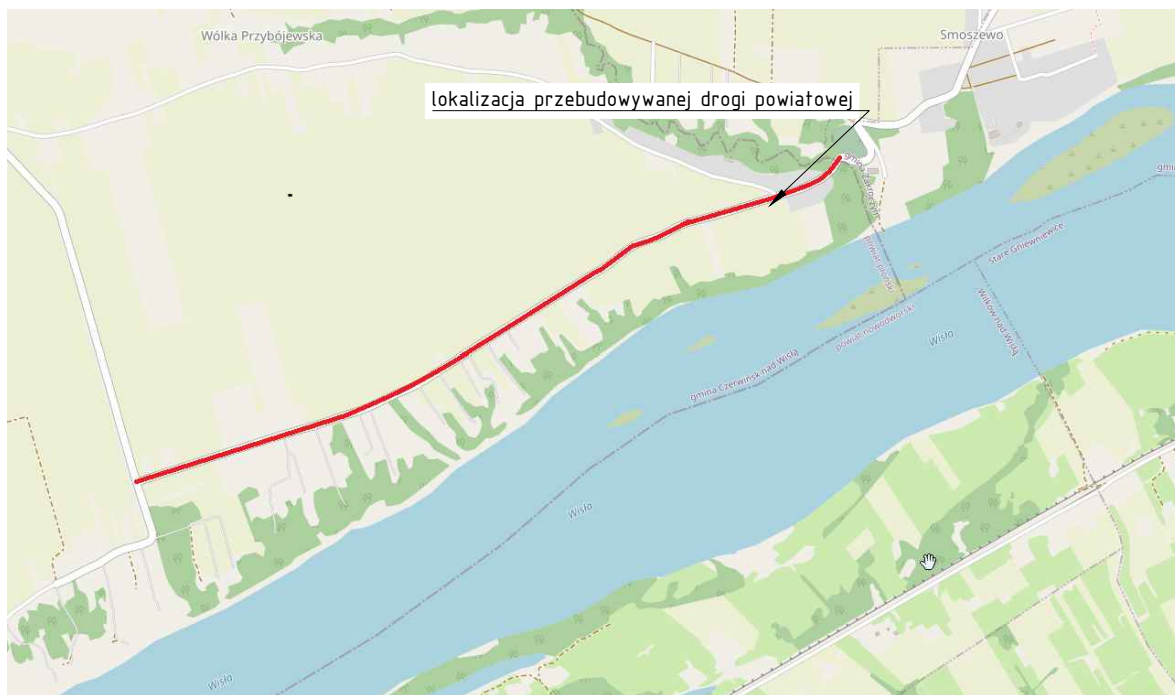


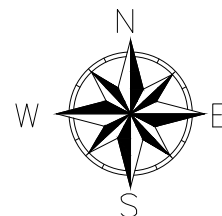


źródło: <https://www.openstreetmap.org>

Legenda:


— przebieg drogi


Projekt:			
Przebudowa drogi powiatowej 3002W na odcinku Międzynek-Smoszewo-Nowe Trębki- Kroczewo			
Branża:			
Drogowa (D)			
Obiekt:			
Droga powiatowa nr 3002W			
Inwestor:		Główny projektant:	
POWIAT Płoński ul. Płocka 39 09-100 Płońsk		 SIGMA TRANSFER Sp. z o.o. 11-034 Tomaszkowo, ul. Wodnika 34, tel. +48 883 325 410	
Rysunek:		Skala:	Data:
Plan orientacyjny		1:10 000	czerwiec 2021
Projektował:		Podpis:	Rys:
inż. Agnieszka Kucharska		-	D.00b

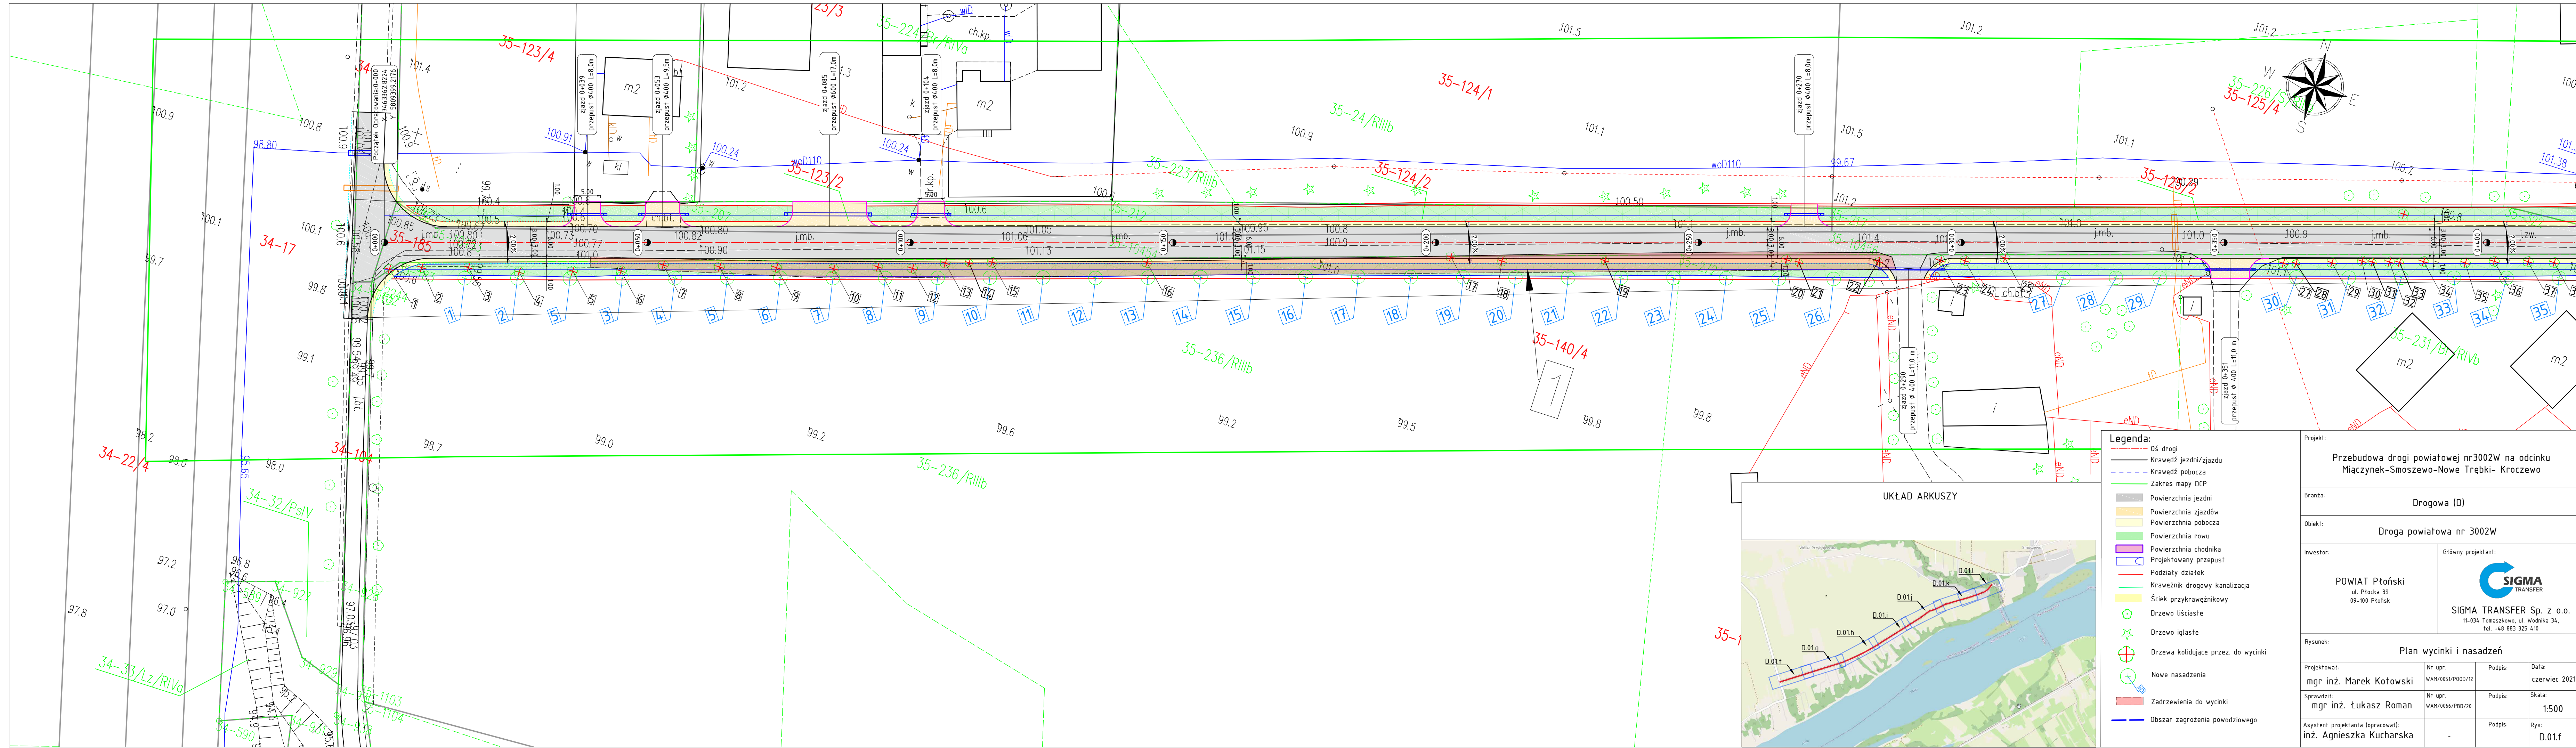



- Legenda:**
- Oś drogi
 - Krawężnik jezdni/zjazdu
 - Krawężnik pobocza
 - Zakres mapy DCP
 - Powierzchnia jezdni
 - Powierzchnia zjazdów
 - Powierzchnia pobocza
 - Powierzchnia rowu
 - Powierzchnia chodnika
 - Projektowany przepust
 - Podziały działek
 - Krawężnik drogowy kanalizacja
 - Ściek przykrawężnikowy
 - Drzewo liściaste
 - Drzewo iglaste
 - Drzewa kolidujące przez. do wycinki
 - Nowe nasadzenia
 - Zadrzewienia do wycinki
 - Obszar zagrożenia powodziowego


Projekt: Przebudowa drogi powiatowej nr3002W na odcinku Międzynek-Smoszewo-Nowe Trębki- Kroczewo			
Branża: Drogowa (D)			
Obiekt: Droga powiatowa nr 3002W			
Inwestor: POWIAT Płocki ul. Płocka 39 09-100 Płock		Główny projektant:  SIGMA TRANSFER Sp. z o.o. 11-034 Tomaszewo, ul. Wodnika 34, tel. +48 883 325 410	
Rysunek: Plan wycinki i nasadzeń			
Projektował: mgr inż. Marek Kotowski	Nr upr. WAM/0051/P00D/12	Podpis:	Data: czerwiec 2021
Sprawdził: mgr inż. Łukasz Roman	Nr upr. WAM/0066/PBD/20	Podpis:	Skala: 1:500
Asystent projektanta (opracował): inż. Agnieszka Kucharska	-	Podpis:	Rys: D.01.f

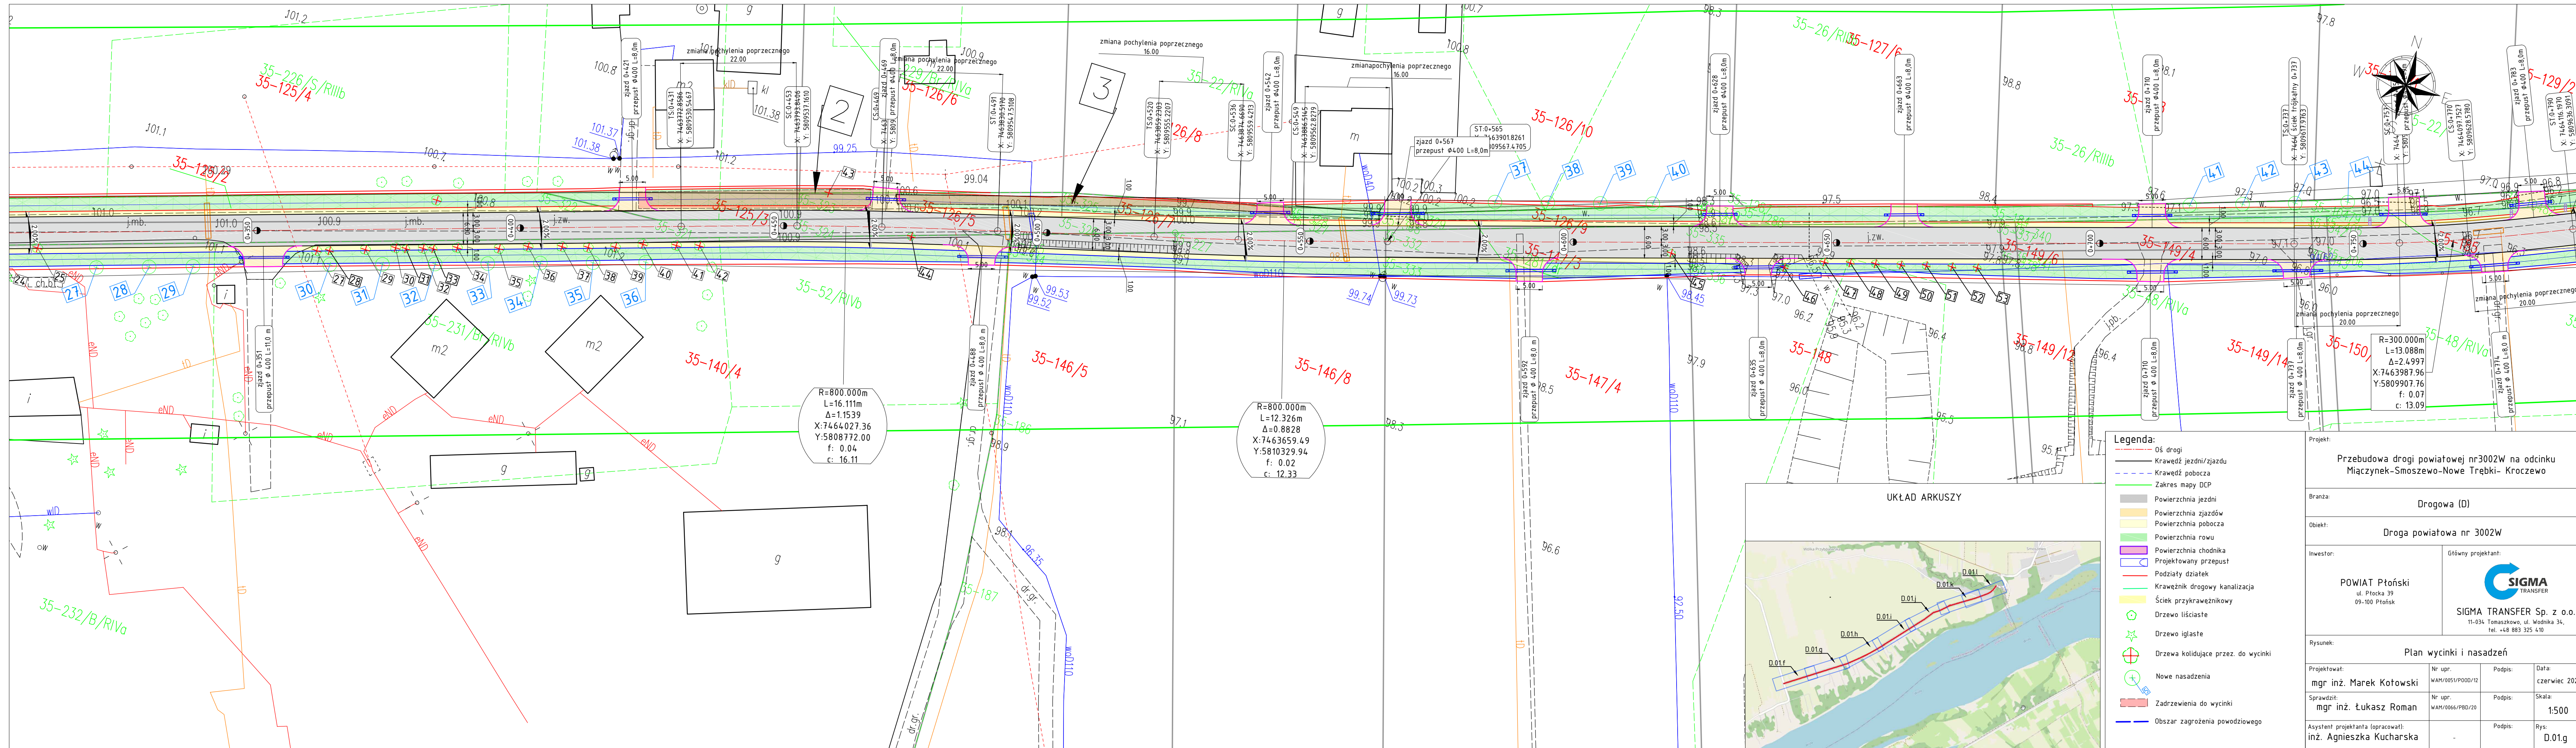


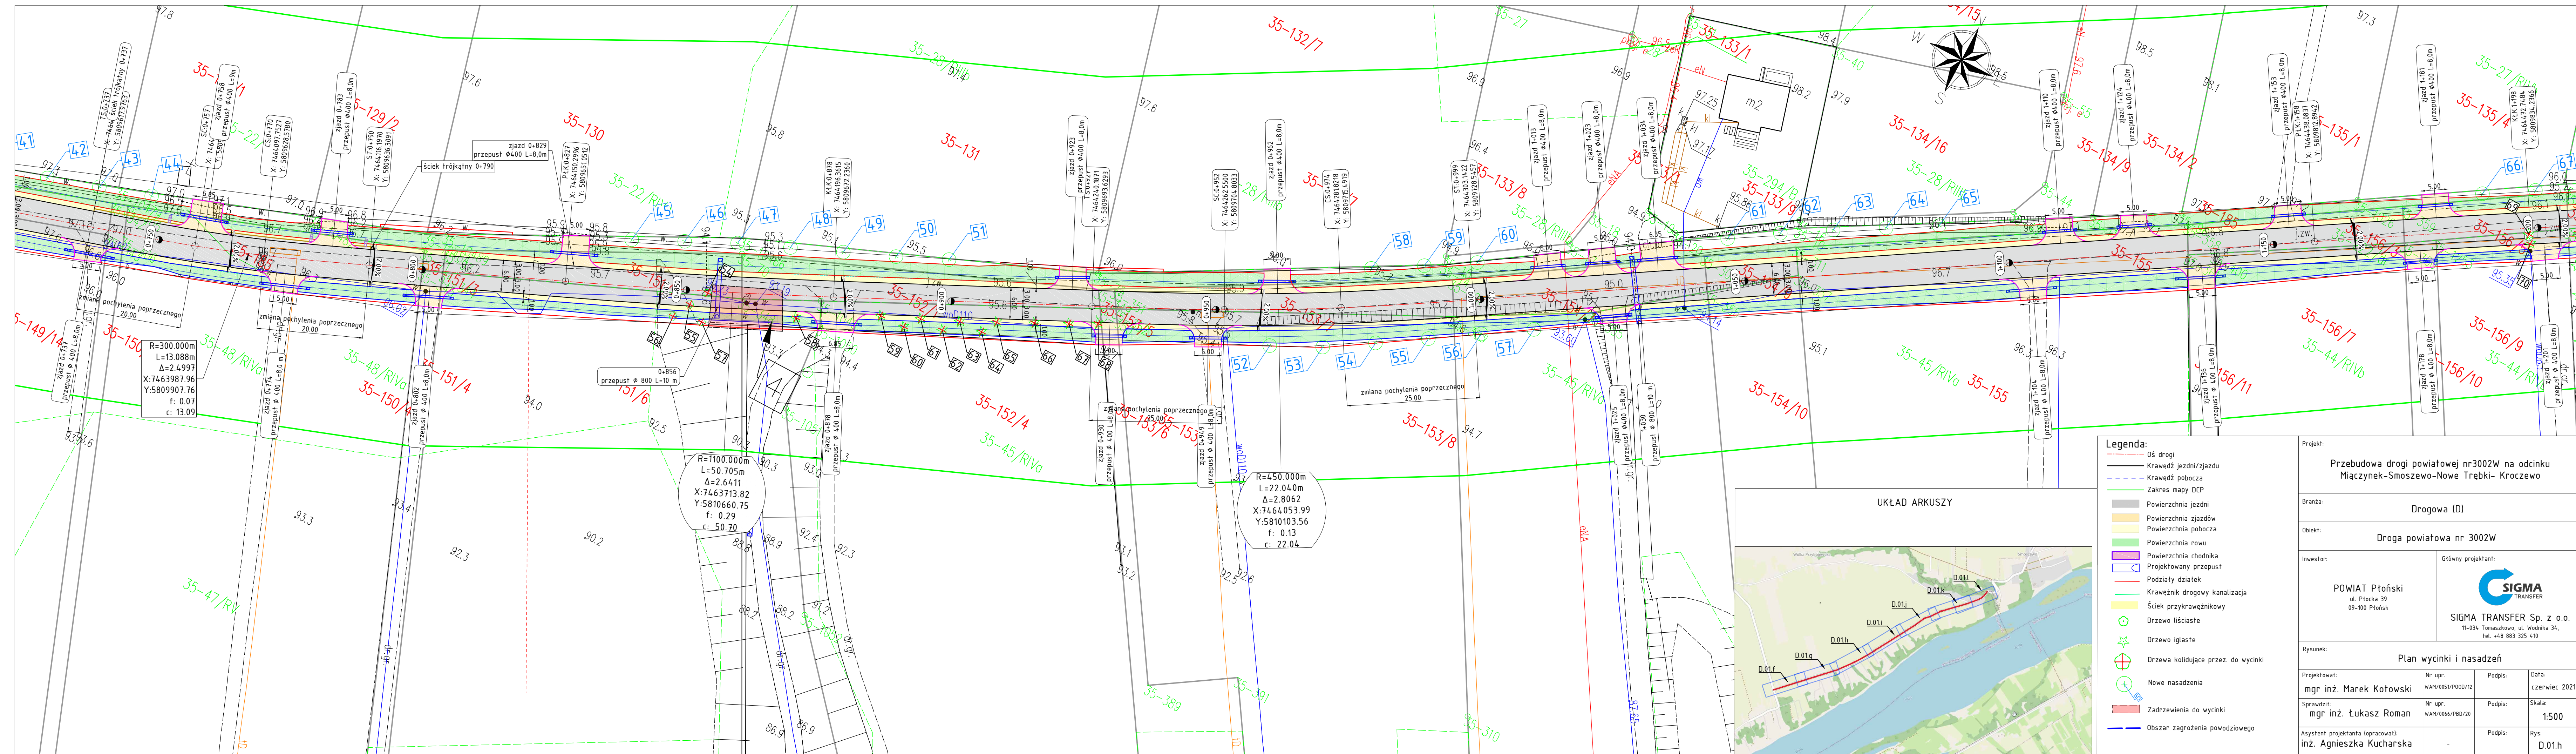

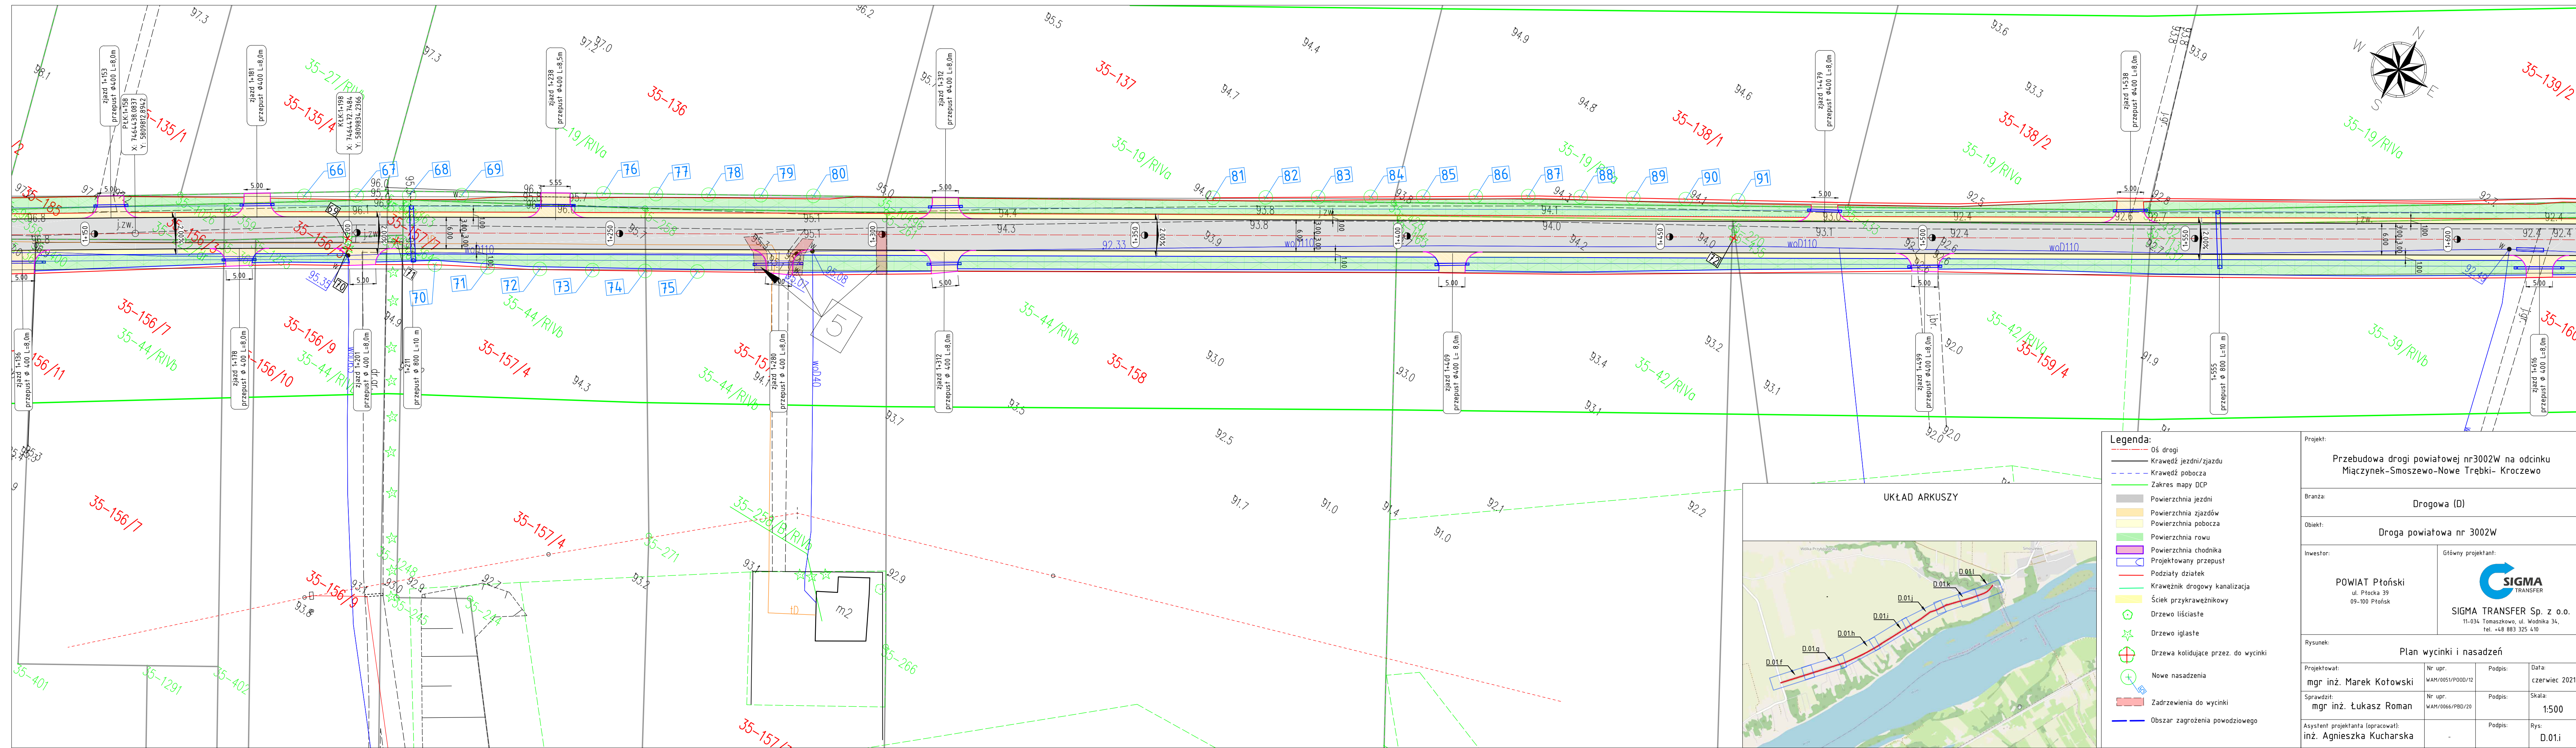


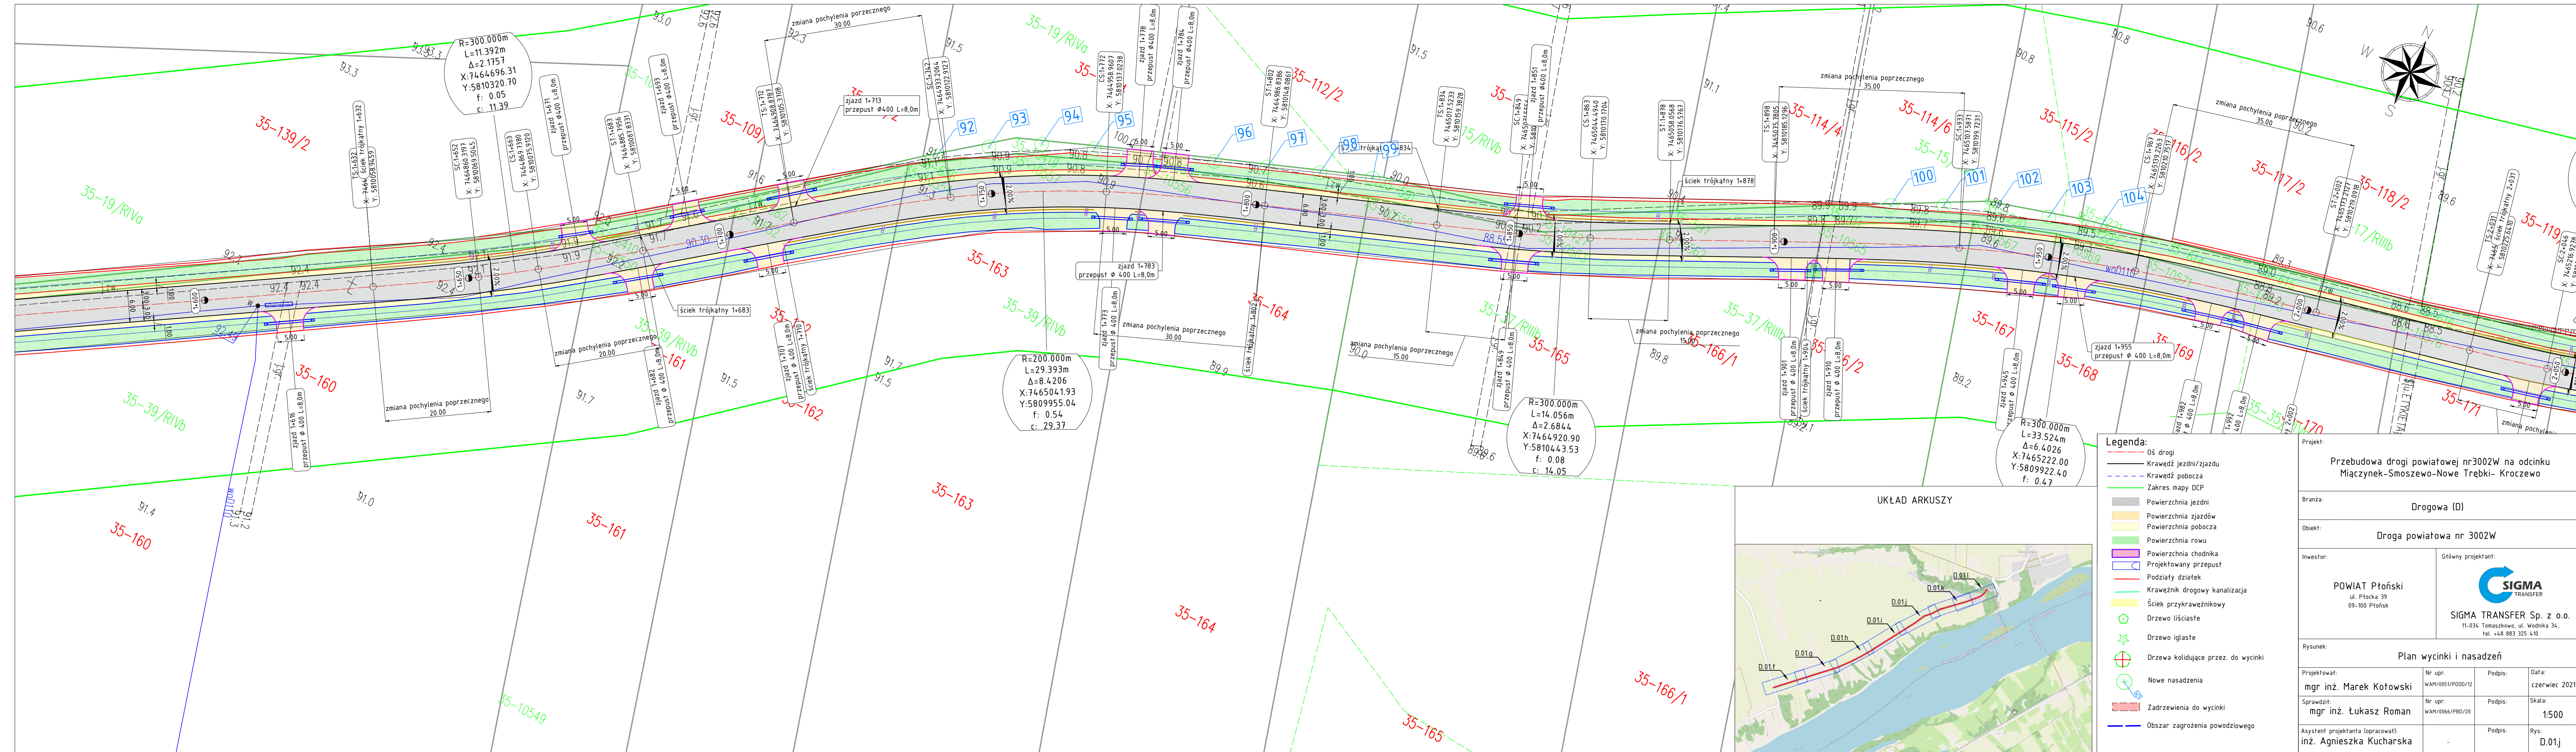

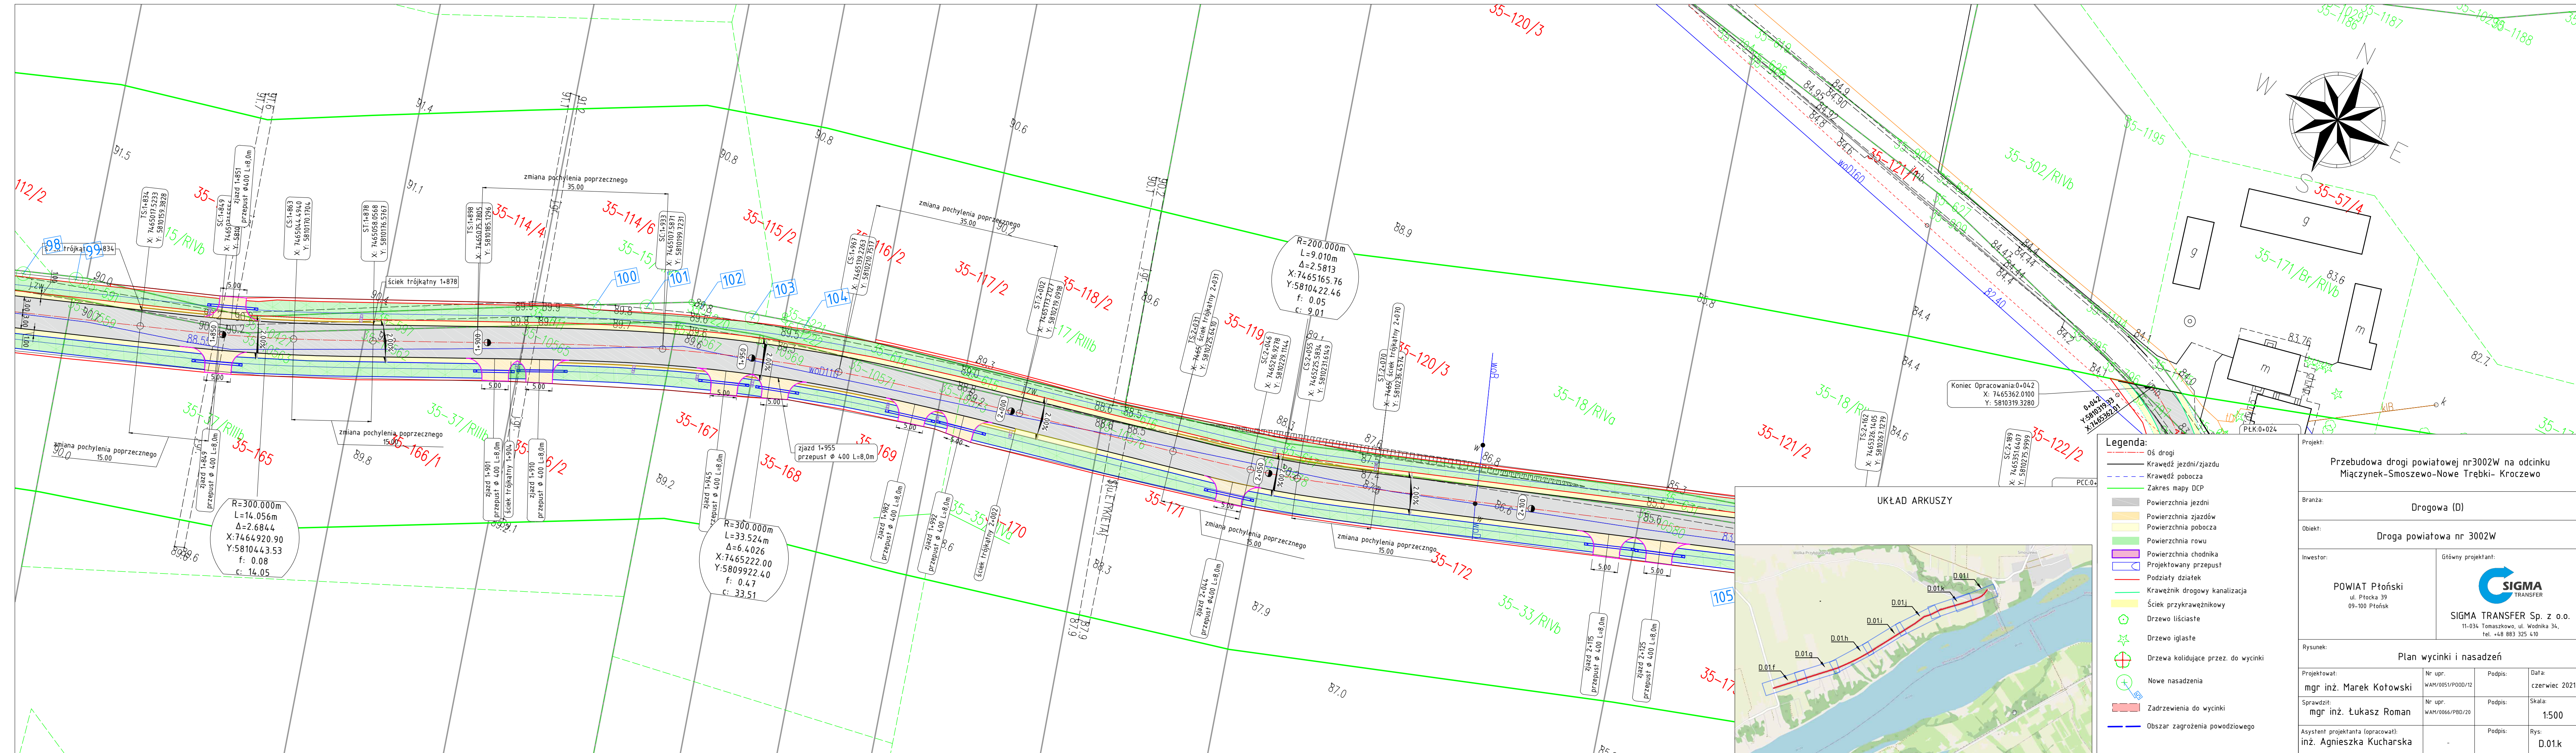

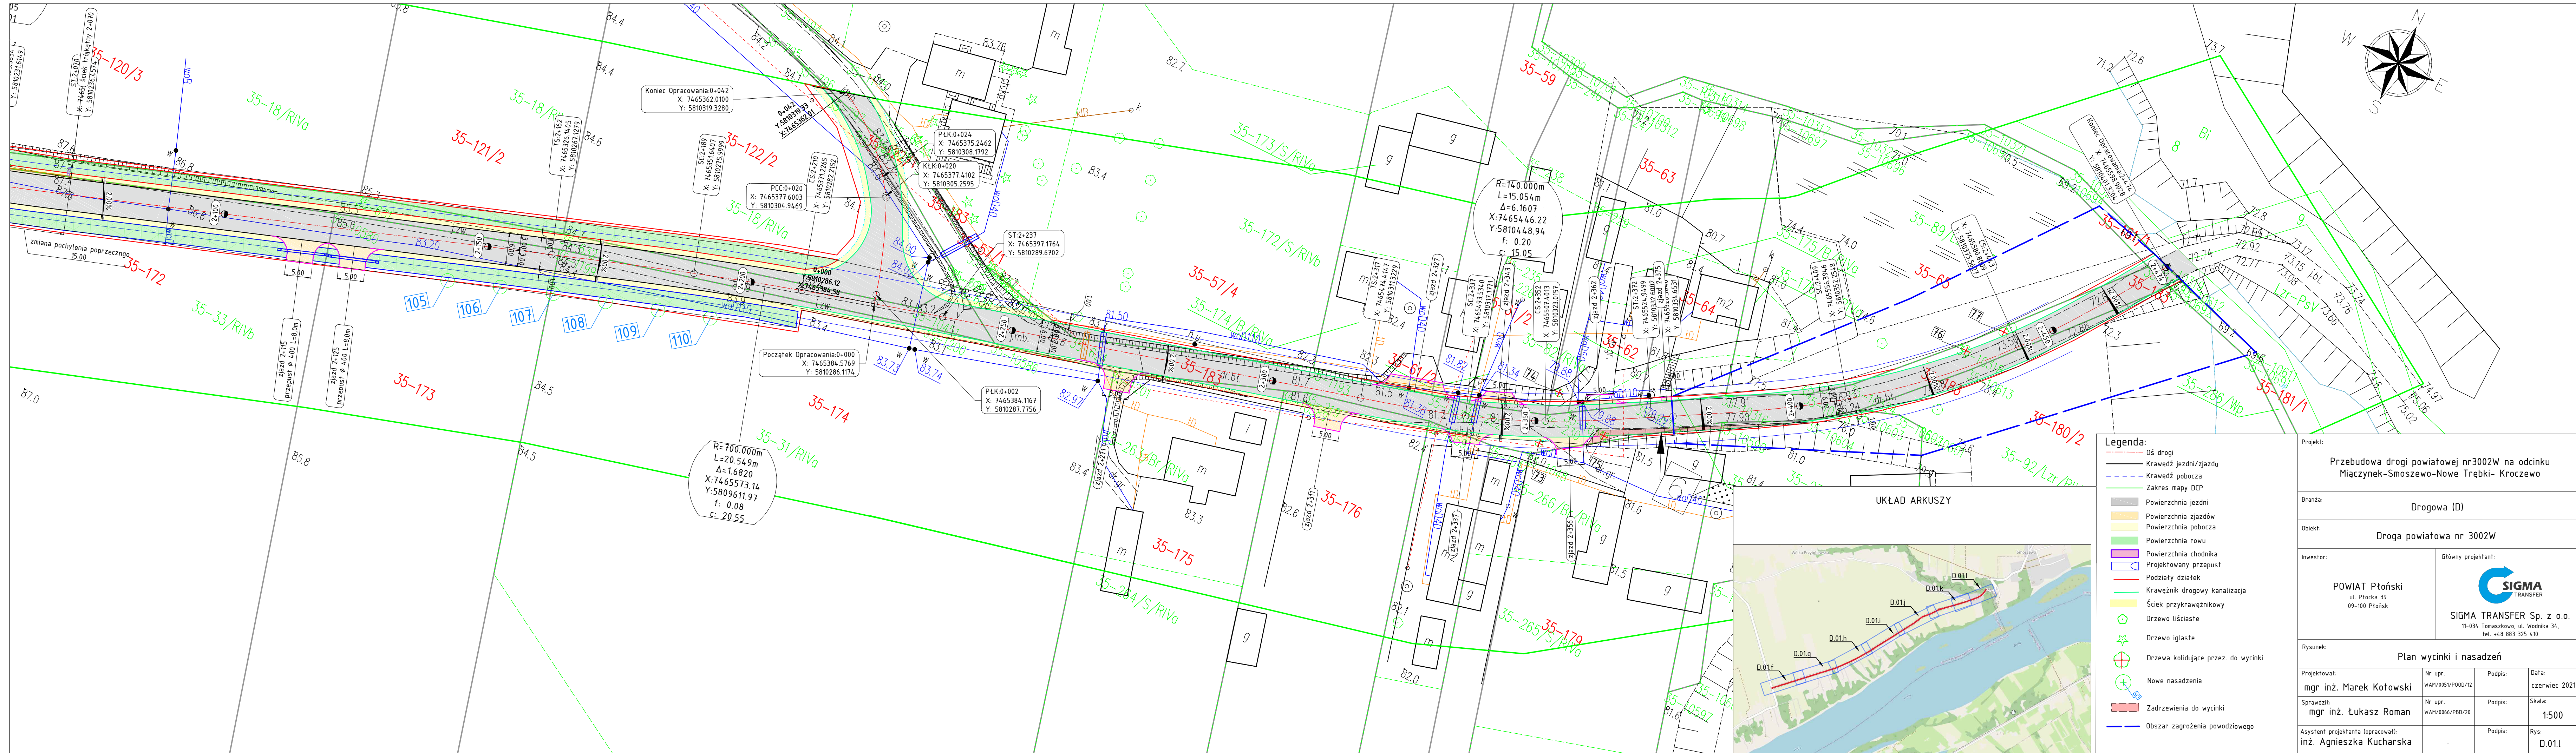

- Legenda:**
- Oś drogi
 - Krawężnik jezdni/zjazd
 - Krawężnik pobocza
 - Zakres mapy DCP
 - Powierzchnia jezdni
 - Powierzchnia zjazdów
 - Powierzchnia pobocza
 - Powierzchnia rowu
 - Powierzchnia chodnika
 - Projektowany przepust
 - Podziały działek
 - Krawężnik drogowy kanalizacja
 - Ściek przykrawężnikowy
 - Drzewo liściaste
 - Drzewo iglaste
 - Drzewa kolidujące przez. do wycinki
 - Nowe nasadzenia
 - Zadrzewienia do wycinki
 - Obszar zagrożenia powodziowego

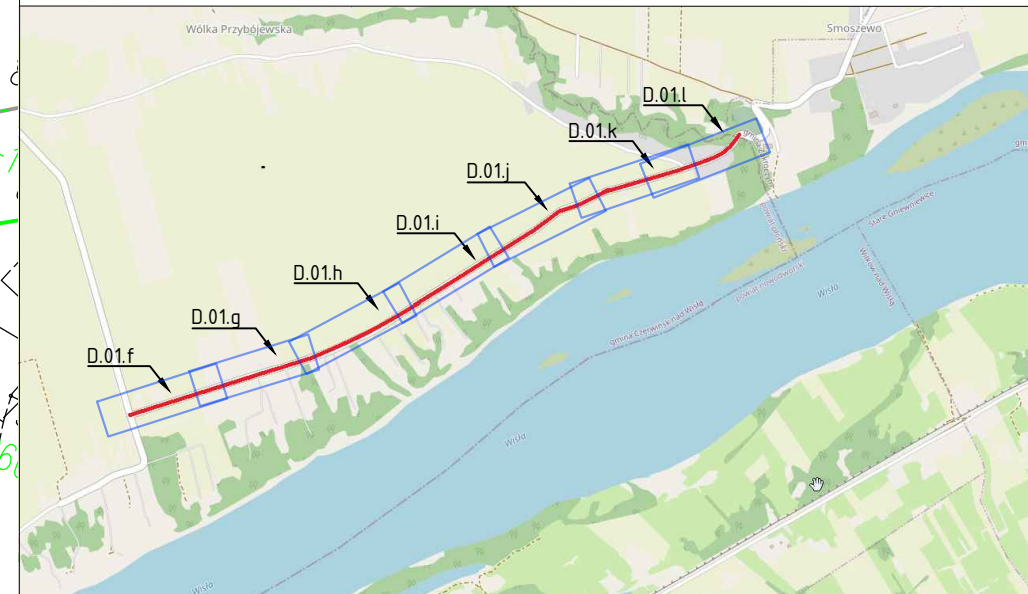

UKŁAD ARKUSZY

Projekt: Przebudowa drogi powiatowej nr3002W na odcinku Miączynek-Smoszewo-Nowe Trębki- Kroczewo			
Branża: Drogowa (D)			
Obiekt: Droga powiatowa nr 3002W			
Inwestor: POWIAT Płoński ul. Płocka 39 09-100 Płońsk		Główny projektant:  SIGMA TRANSFER Sp. z o.o. 11-034 Tomaszkowo, ul. Wodnika 34, tel. +48 883 325 410	
Rysunek: Plan wycinki i nasadzeń			
Projektował: mgr inż. Marek Kotowski	Nr upr. WAM/0051/POOD/12	Podpis:	Data: czerwiec 2021
Sprawdził: mgr inż. Łukasz Roman	Nr upr. WAM/0066/PBD/20	Podpis:	Skala: 1:500
Asystent projektanta (opracował): inż. Agnieszka Kucharska	-	Podpis:	Rys: D.01.1