LEGENDA

- proj. złącze kablowo-pomiarowe
- proj. kabel nn 0,4kV
- proj. rura osłonowa

AUDIEN Sp. z o.o.
ul. Lęborska 3B, 80-386 Gdańsk
T: 791 379 929 @:biuro@audien.pl

Temat	Budowa sieci kablowej elektroenergetycznej nn 0,4kV wraz ze złączami kablowo-pomiarowymi do zasilania budynków mieszkalnych jednorodzinnych w miejscowości Wychódźc, gmina Czerwińsk nad Wisłą	
Adres	Wychódźc, obr. 0030 Wychódźc, dz. nr 327/3, 327/4, 195/8, 327/5 gmina Czerwińsk nad wisłą, powiat płoński	PJ04100/25 OBI/71/2502594 P/25/051654 P/25/049451/2 B/25/056731
Inwestor	Energa-Operator S.A. ul. Marynarki Polskiej 130 80-557 Gdańsk	grudzień 2025
Nazwa rysunku	Projekt zagospodarowania terenu - koncepcja zasilania	1:500 Elektryczna
Projektant	mgr inż. Wojciech Ignasz upr. MAZ/0333/PBE/21	oryginalny format arkusza A3
Asystent	Karol Kozłowski	nr rysunku E-01

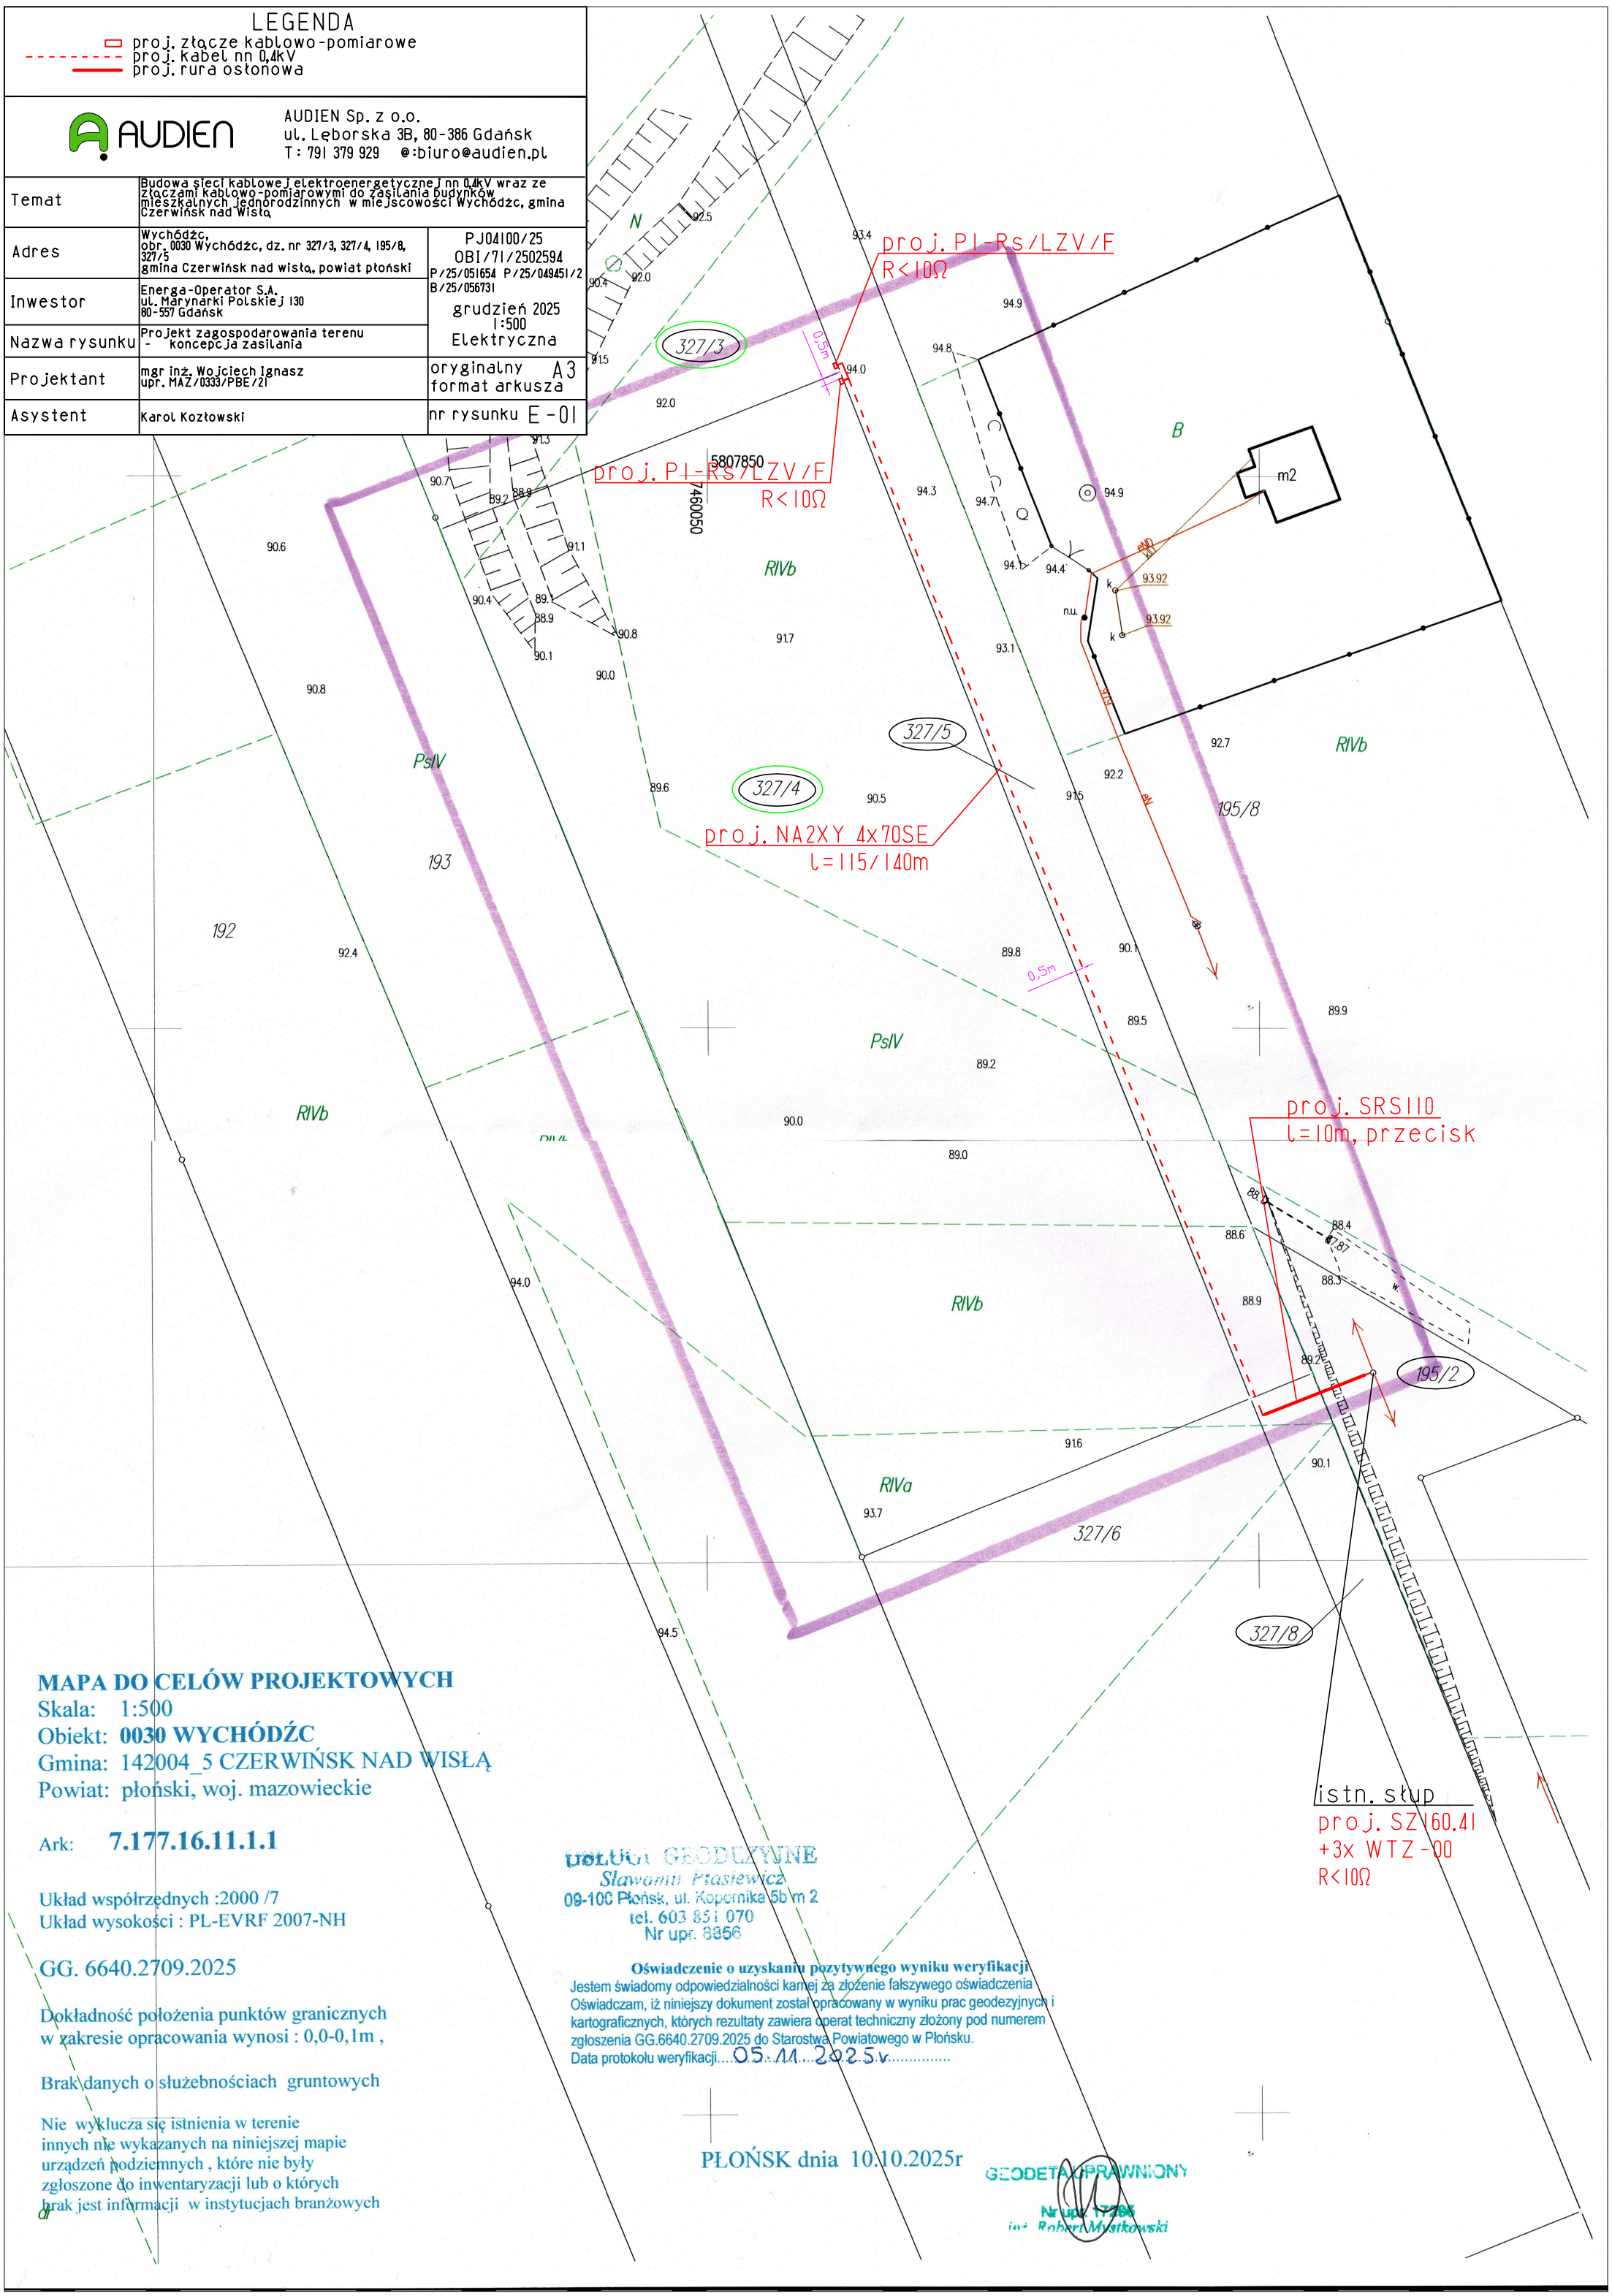

MAPA DO CELÓW PROJEKTOWYCH
Skala: 1:500
Obiekt: **0030 WYCHÓDŹC**
Gmina: 142004_5 CZERWIŃSK NAD WISŁĄ
Powiat: płoński, woj. mazowieckie

Ark: **7.177.16.11.1.1**

Układ współrzędnych :2000 /7
Układ wysokości : PL-EVRF 2007-NH

GG. 6640.2709.2025

Dokładność położenia punktów granicznych w zakresie opracowania wynosi : 0,0-0,1m ,

Brak danych o służebnościach gruntowych

Nie wyklucza się istnienia w terenie innych nie wykazanych na niniejszej mapie urządzeń podziemnych , które nie były zgłoszone do inwentaryzacji lub o których brak jest informacji w instytucjach branżowych

USŁUGI GEODEZYJNE
Sławomir Piasiewicz
09-100 Płońsk, ul. Kopernika 5b/m 2
tel. 603 851 070
Nr upr. 8856

Oświadczenie o uzyskaniu pozytywnego wyniku weryfikacji
Jestem świadomy odpowiedzialności karnej za złożenie fałszywego oświadczenia
Oświadczam, iż niniejszy dokument został opracowany w wyniku prac geodezyjnych i kartograficznych, których rezultaty zawiera operat techniczny złożony pod numerem zgłoszenia GG.6640.2709.2025 do Starostwa Powiatowego w Płońsku.
Data protokołu weryfikacji....05.11.2025r.....

PŁOŃSK dnia 10.10.2025r

GEODETA UPRAWNIONY
Nr upr. 17265
inż. Robert Mysłkowski