


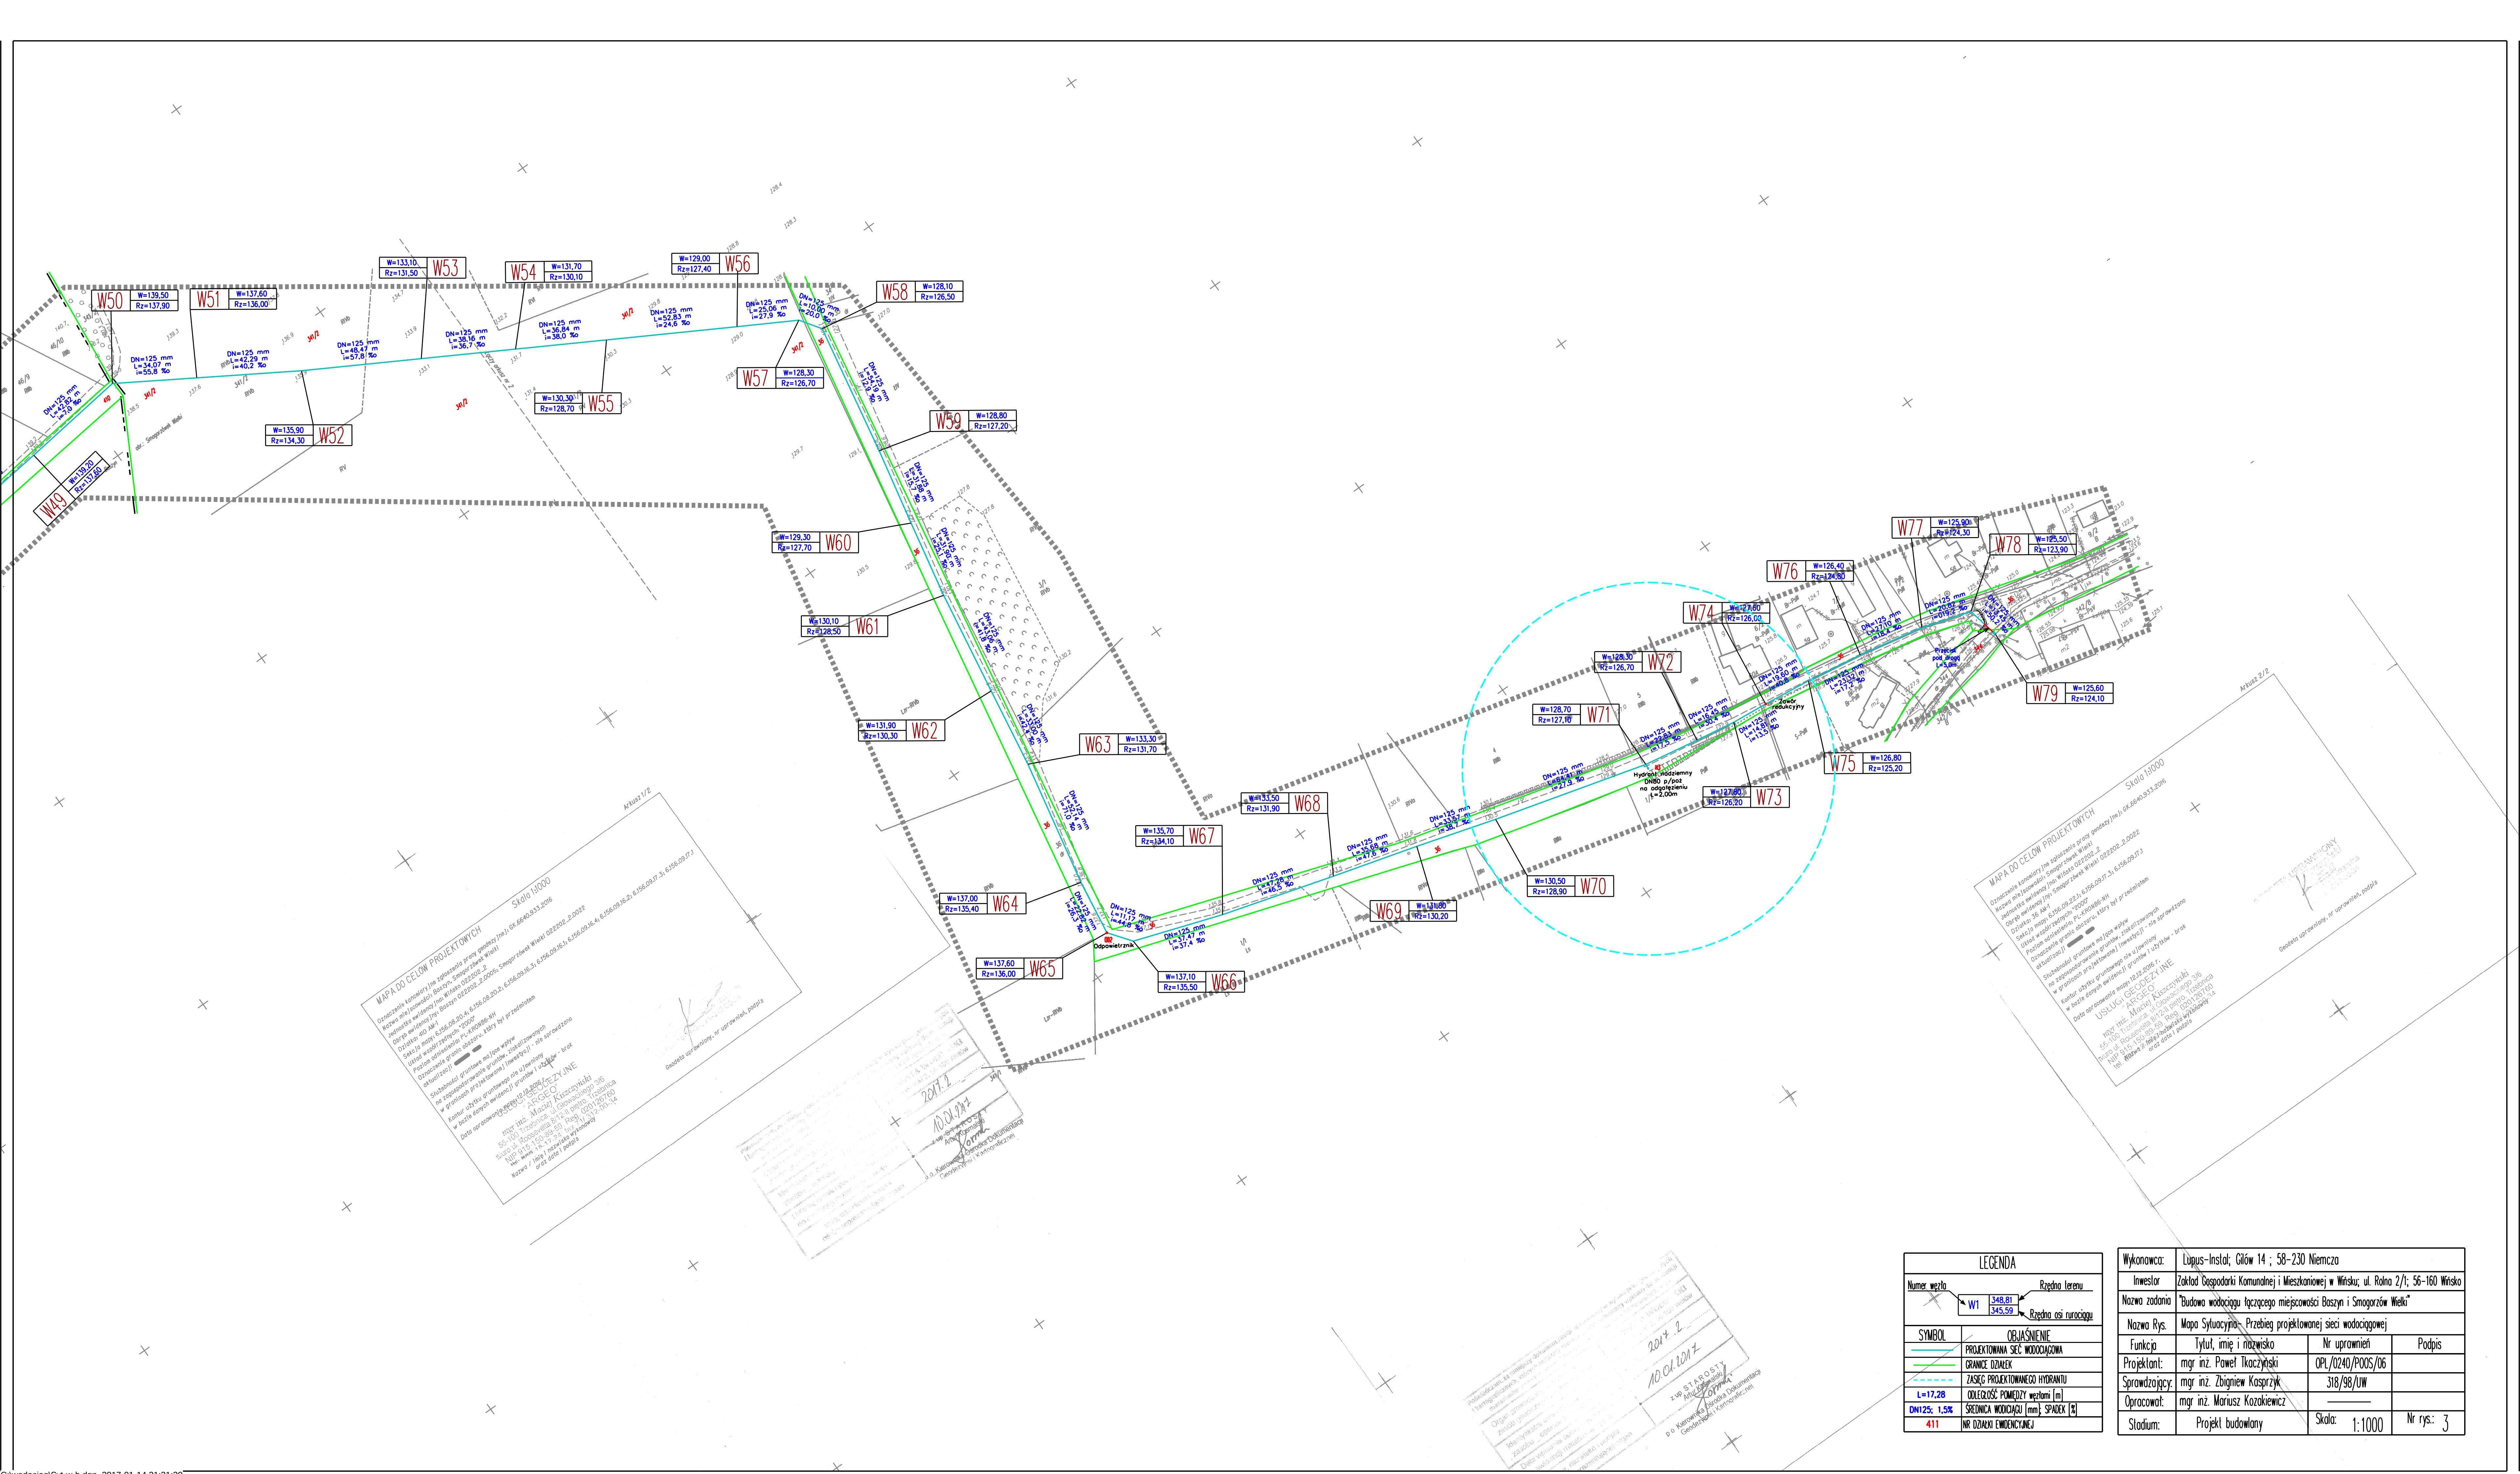

**MAPA DO CELÓW PROJEKTOWYCH**  
Skala 1:1000  

**MAPA DO CELÓW PROJEKTOWYCH**  
Skala 1:1000  

| LEGENDA     |                                |
|-------------|--------------------------------|
| Numer węzła | Rzędna terenu                  |
| W1          | 348,81                         |
|             | 345,59                         |
|             | Rzędna osi rurociągu           |
| OBJAŚNIENIE |                                |
| SYMBOL      | PROJEKTOWANA SIĘĆ WODOCIĄGOWA  |
|             | GRANICE DZIAŁEK                |
|             | ODLEGŁOŚĆ POMIĘDZY WĘZŁAMI [m] |
| L=17,28     |                                |
| DN125; 1,5% |                                |

|                |                                                                                  |                 |           |
|----------------|----------------------------------------------------------------------------------|-----------------|-----------|
| Wykonawca:     | Lopus-Instal; Główny 14 ; 58-230 Niemcza                                         |                 |           |
| Inwestor:      | Zakład Gospodarki Komunalnej i Mieszkaniowej w Wisku; ul. Rolna 2/1; 56-160 Wisk |                 |           |
| Nazwa zadania: | Budowa wodociągu łączącego miejscowości Baszyn i Smogorzów Wielki                |                 |           |
| Nazwa Rys.     | Mapa Sytuacyjna - Przebieg projektowanej sieci wodociągowej                      |                 |           |
| Funkcja:       | Tytuł, imię i nazwisko                                                           | Nr uprawnień    | Podpis    |
| Projektant:    | mgr inż. Paweł Tkaczyński                                                        | OP/0240/POOS/06 |           |
| Stadium:       | Projekt budowlany                                                                | Skala: 1:1000   | Nr rys: 3 |