


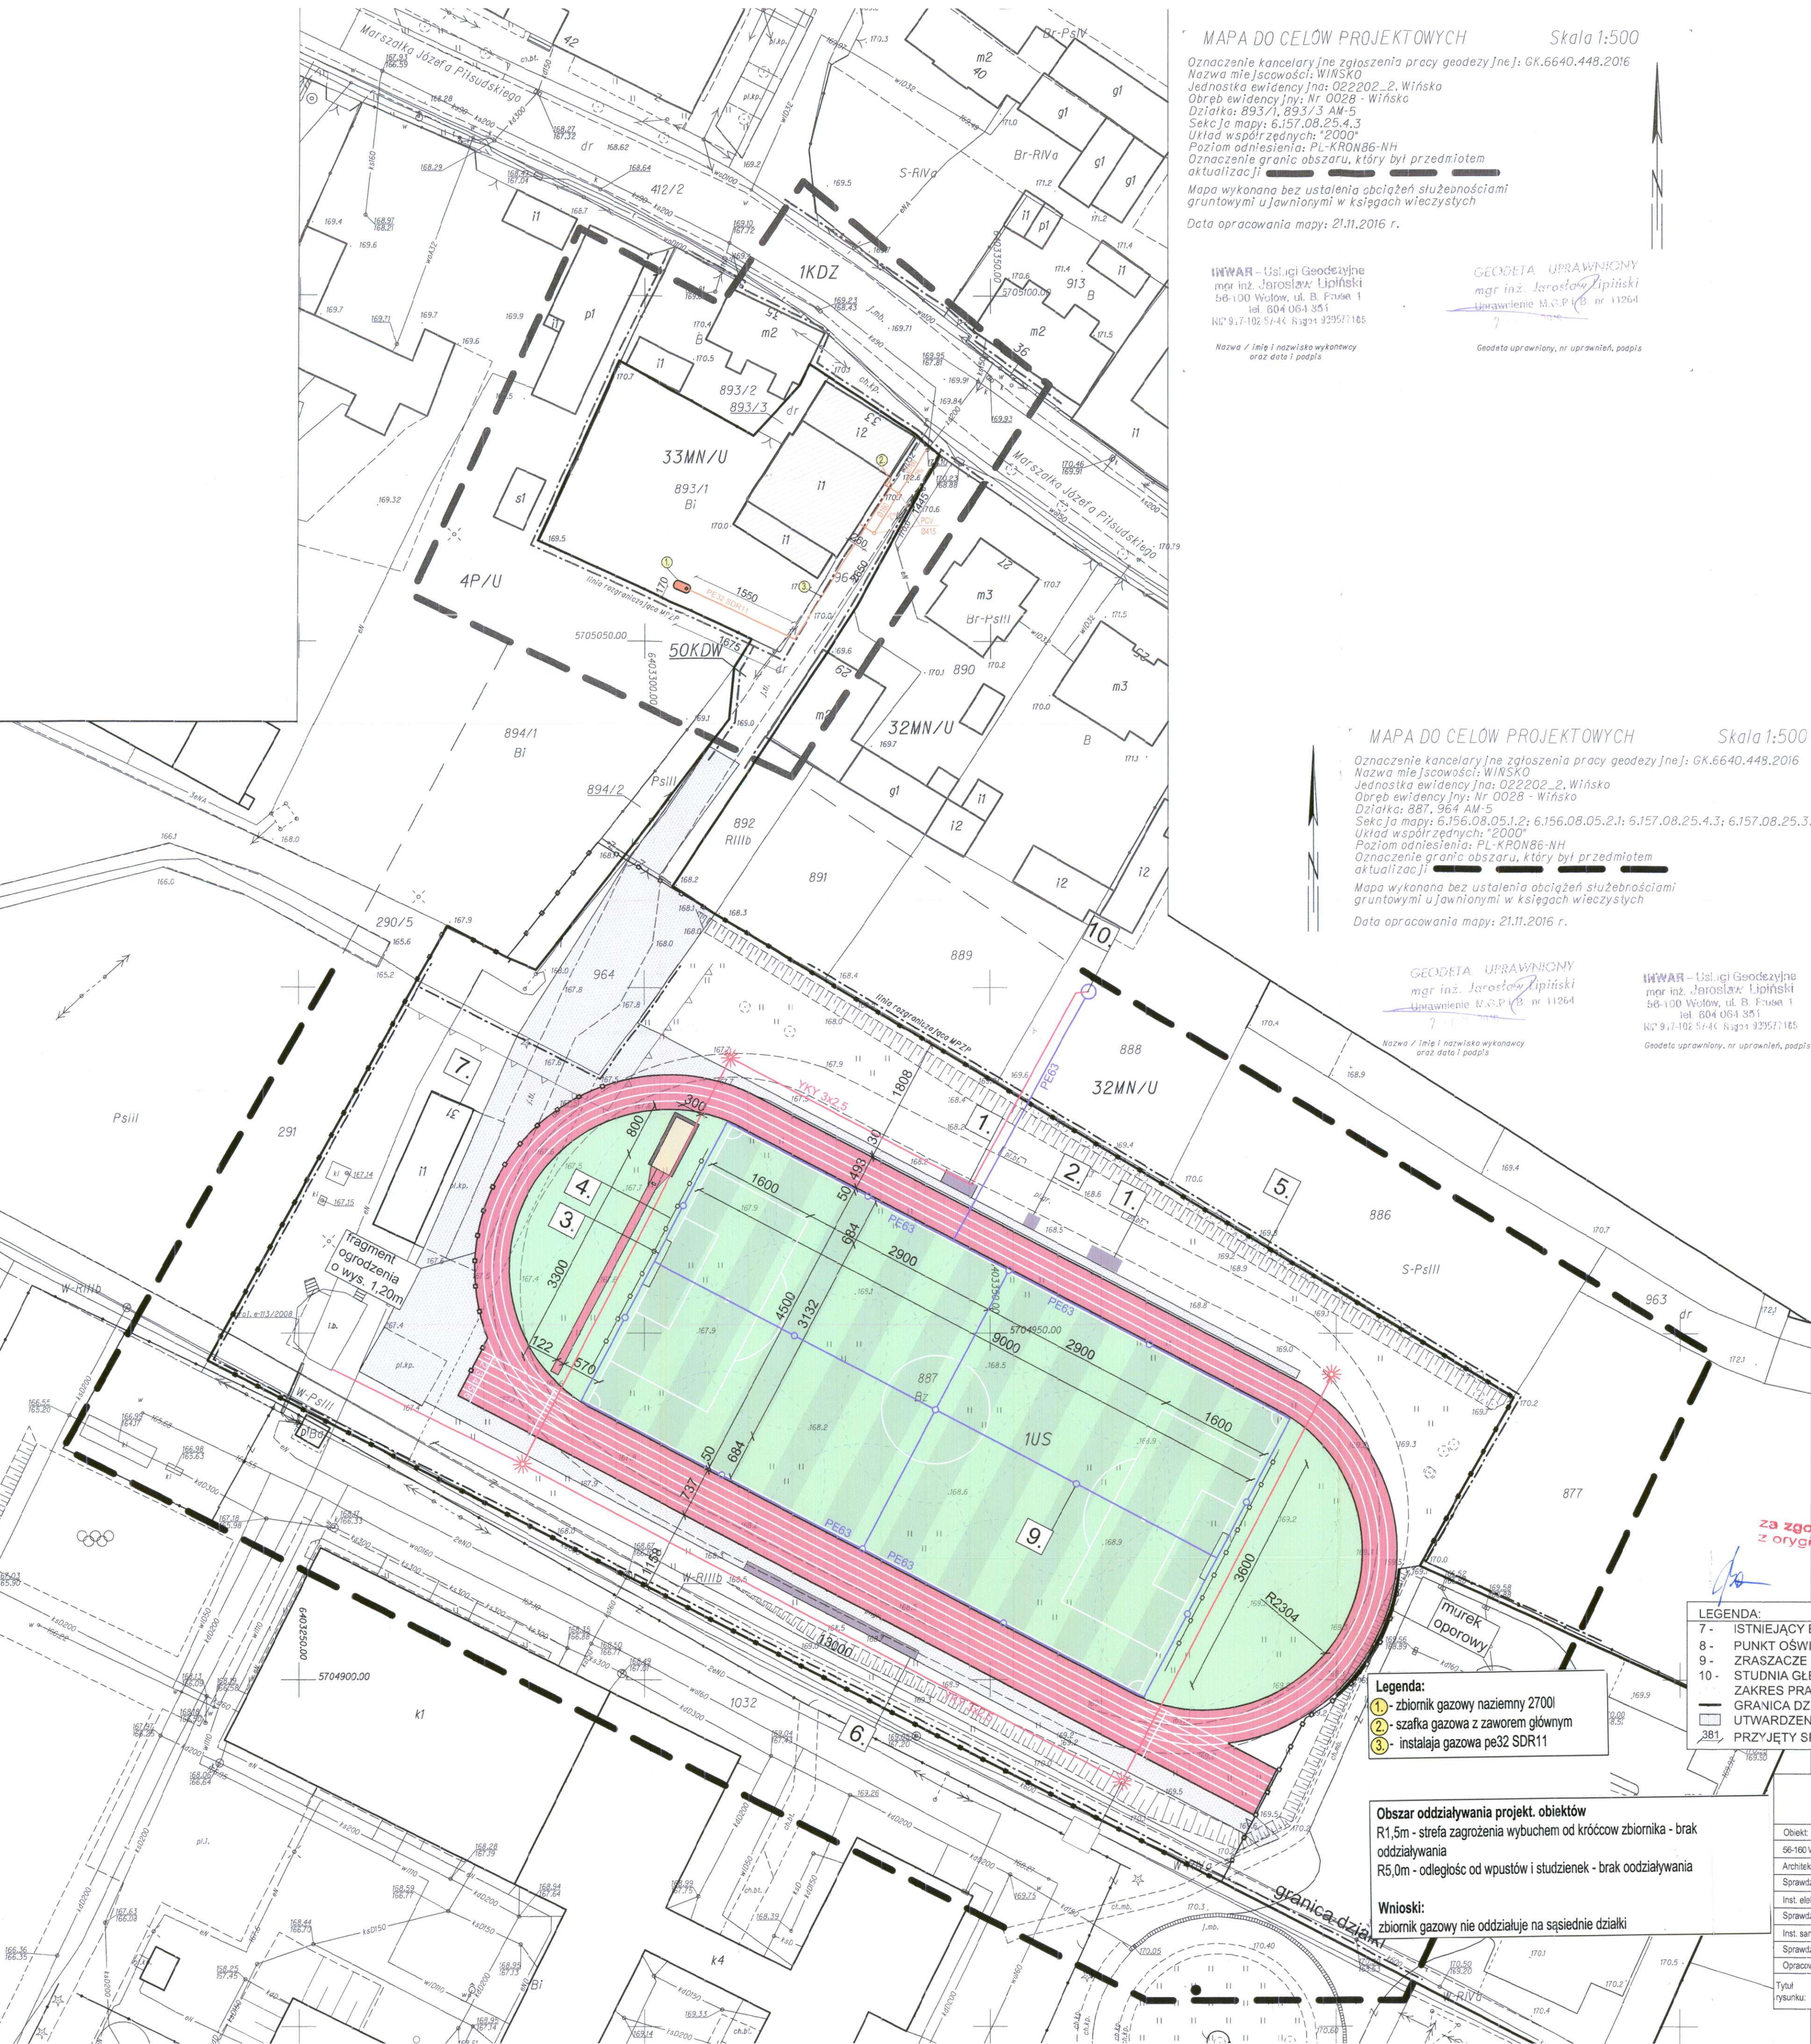

MAPA DO CEŁÓW PROJEKTOWYCH Skala 1:500

Oznaczenie kancelaryjne zgłoszenia pracy geodezyjnej: GK.6640.448.2016
Nazwa miejscowości: WIŃSKO
Jednostka ewidencyjna: 022202-2, Wińsko
Obręb ewidencyjny: Nr 0028 - Wińsko
Działka: 893/1, 893/3 AM-5
Sekoja mapy: 6.157.08.25.4.3
Układ współrzędnych: "2000"
Poziom odniesienia: PL-KRON86-NH
Oznaczenie granic obszaru, który był przedmiotem aktualizacji: _____
Mapa wykonana bez ustalenia obciążeń służebnościami gruntowymi ujawnionymi w księgach wieczystych
Data opracowania mapy: 21.11.2016 r.

INWAP - Usługi Geodezyjne
mgr inż. Jarosław Lipiński
56-100 Wołów, ul. B. Prusa 1
tel. 604 064 351
NIP 917-102 51-44 KRS 000039571165

GEODETA UPRAWNIONY
mgr inż. Jarosław Lipiński
Uprawnienie M.C.P. nr 11264

Nazwa / Imię i nazwisko wykonawcy
oraz data i podpis

Geodeta uprawniony, nr uprawnień, podpis

MAPA DO CEŁÓW PROJEKTOWYCH Skala 1:500

Oznaczenie kancelaryjne zgłoszenia pracy geodezyjnej: GK.6640.448.2016
Nazwa miejscowości: WIŃSKO
Jednostka ewidencyjna: 022202-2, Wińsko
Obręb ewidencyjny: Nr 0028 - Wińsko
Działka: 887, 964 AM-5
Sekoja mapy: 6.156.08.05.1.2; 6.156.08.05.2.1; 6.157.08.25.4.3; 6.157.08.25.3.4
Układ współrzędnych: "2000"
Poziom odniesienia: PL-KRON86-NH
Oznaczenie granic obszaru, który był przedmiotem aktualizacji: _____
Mapa wykonana bez ustalenia obciążeń służebnościami gruntowymi ujawnionymi w księgach wieczystych
Data opracowania mapy: 21.11.2016 r.

GEODETA UPRAWNIONY
mgr inż. Jarosław Lipiński
Uprawnienie M.C.P. nr 11264

Nazwa / Imię i nazwisko wykonawcy
oraz data i podpis

INWAP - Usługi Geodezyjne
mgr inż. Jarosław Lipiński
56-100 Wołów, ul. B. Prusa 1
tel. 604 064 351
NIP 917-102 51-44 KRS 000039571165

Geodeta uprawniony, nr uprawnień, podpis

za zgodność
z oryginałem

- Legenda:
- 1 - zbiornik gazowy naziemny 2700l
 - 2 - szafka gazowa z zaworem głównym
 - 3 - instalacja gazowa pe32 SDR11

- LEGENDA:
- 7 - ISTNIEJĄCY BUDYNEK SZATNI
 - 8 - PUNKT OŚWIELENIOWY-LATARNIA
 - 9 - ZRASZACZE
 - 10 - STUDNIA GŁĘBINOWA
 - ZAKRES PRACY ZRASZACZY
 - GRANICA DZIAŁKI
 - UTWARDZENIA TERENU
 - PRZYJĘTY SPOSÓB WYMIAROWANIA

Obszar oddziaływania projekt. obiektów
R1,5m - strefa zagrożenia wybuchem od króćców zbiornika - brak oddziaływania
R5,0m - odległość od wpustów i studzienek - brak oddziaływania

Wnioski:
zbiornik gazowy nie oddziałuje na sąsiednie działki

STAROSTA WOŁOWSKI

pl. Piastów 2, 56-100 Wołów

ZATWIERDZAM

PROJEKT BUDOWLANY

zgodnie z projektem budowlanym

z dnia 13.08.2017 r.

podpis _____

Z up. Starosty

Grzegorz Sych

Kierownik Wydziału Urbanistyki,
Architektura i Budownictwo

