


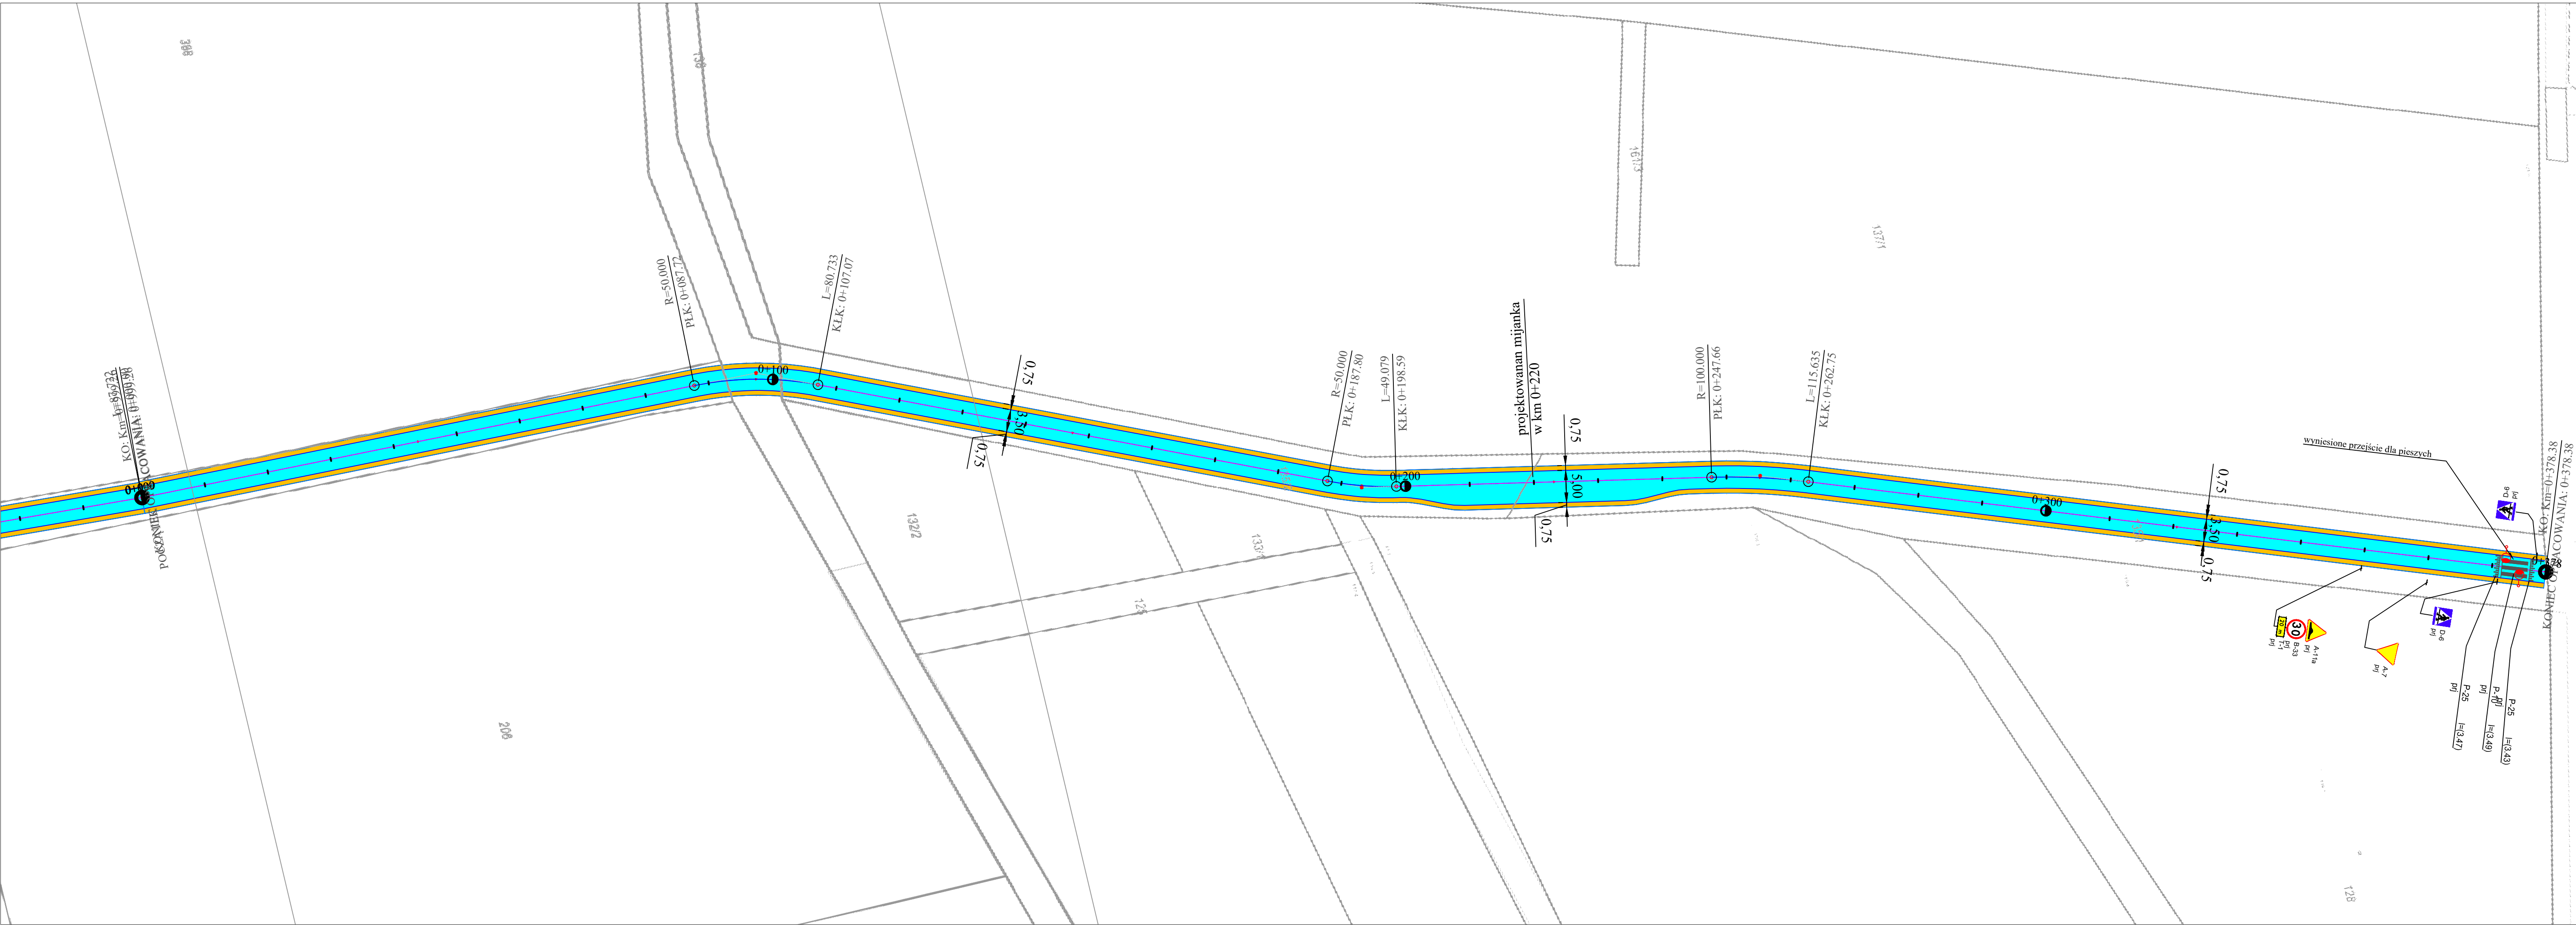

Legenda:

- projektowana jezdnia o nawierzchni bitumicznej

- projektowane pobocza o z kruszywa łamanego

- projektowane oznakowanie pionowe

- projektowane oznakowanie poziome

- projektowana uliczna lampa hybrydowa

a-via Adam Ozimina
Marii Skłodowskiej-Curie 31/9 NIP. 916-161-86-88
55-120 Oborniki Śląskie

tel. 602470302

Gmina Wińsko
pl. Wolności 2
56-160 Wińsko

Obiekt: Przebudowa drogi gminnej z miejscowości Boraszyce Małe do m. Węgrzce - Etap 3

Temat rysunku: Projekt stałej organizacji ruchu

Lokalizacja: droga gminna dz. nr 205163, 135/2, 135/1 AM-2 obr. Węgrzce

Branża: Drogi

Stadium: Projekt budowlany

Zespół projektowy

Uprawnienia

Podpis

Opracował: mgr inż. Adam Ozimina

Skala: 1:500

Data: Marzec 2019r

Nr rysunku 2