


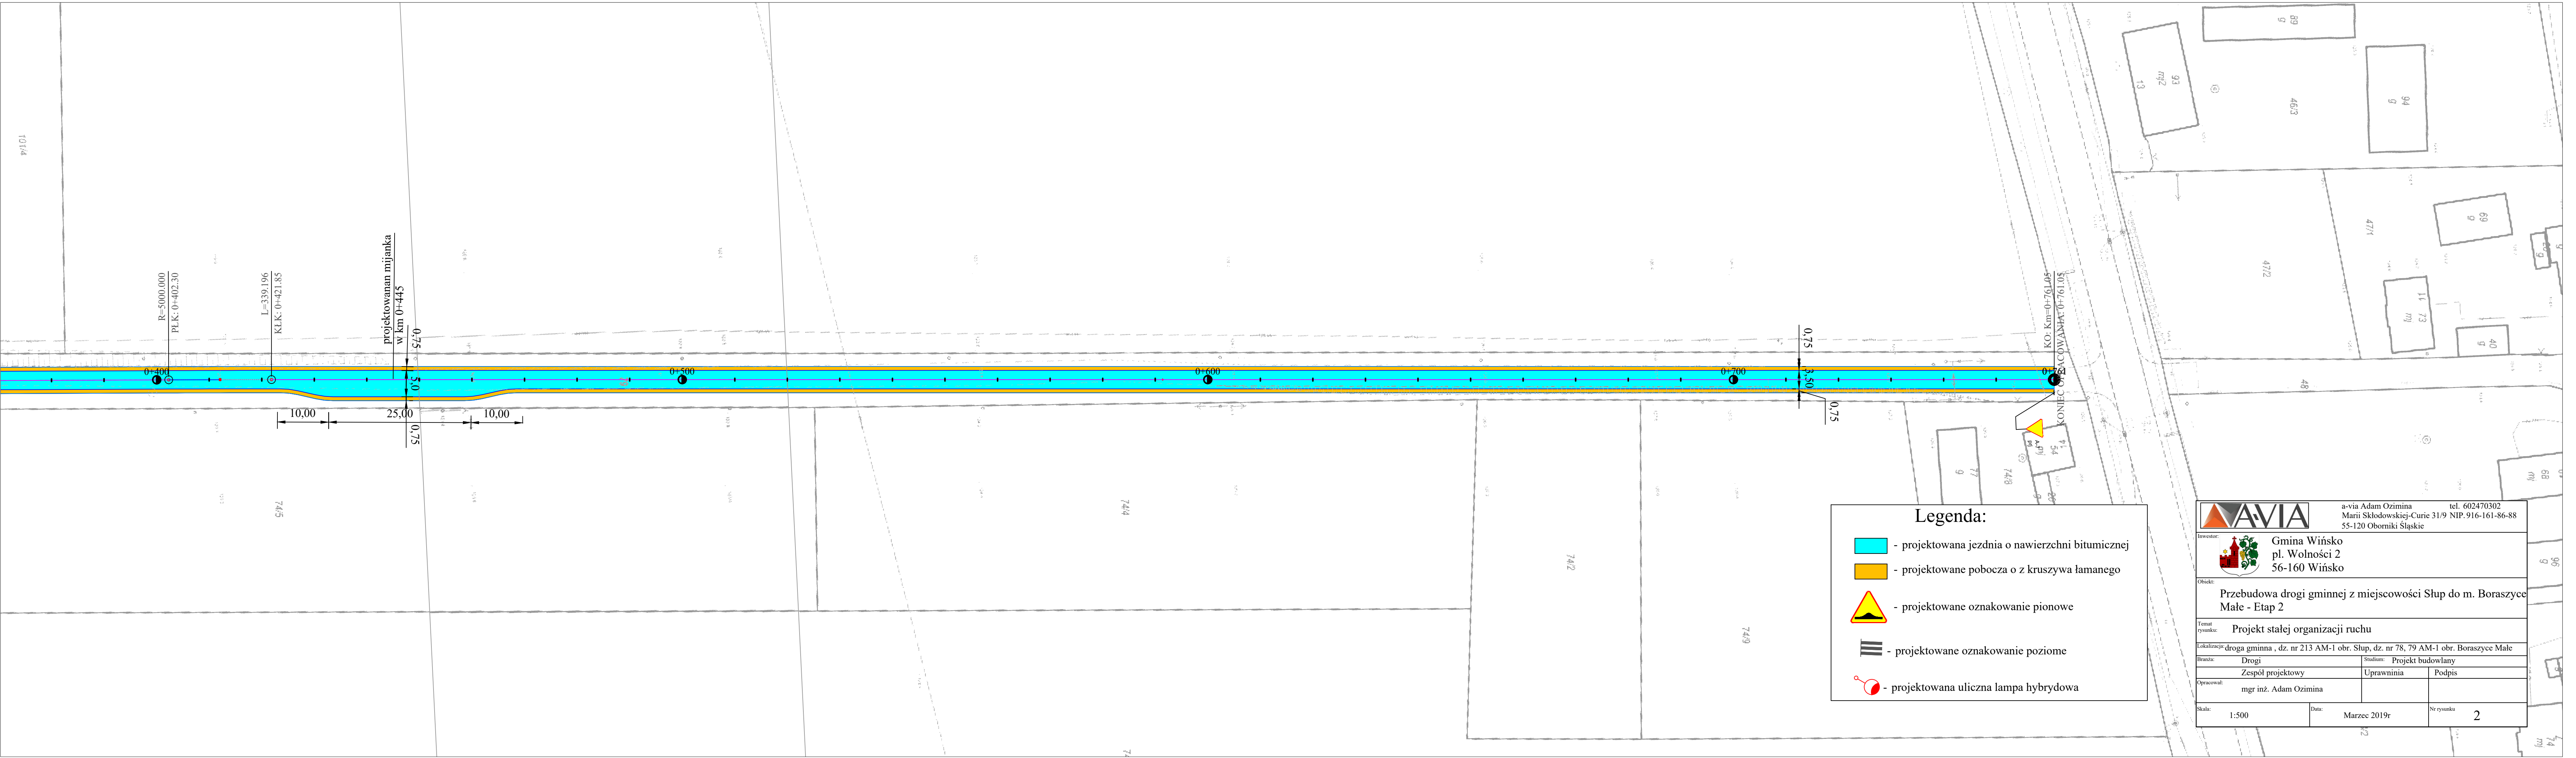

Legenda:

- projektowana jezdnia o nawierzchni bitumicznej

- projektowane pobocza o z kruszywa łamanego

- projektowane oznakowanie pionowe

- projektowane oznakowanie poziome

- projektowana uliczna lampa hybrydowa

a-via Adam Ozimina tel. 602470302		
Investor: Gmina Wińsko pl. Wolności 2 56-160 Wińsko		
Obiekt: Przebudowa drogi gminnej z miejscowości Słup do m. Boraszyce Małe - Etap 2		
Temat rysunku: Projekt stałej organizacji ruchu		
Lokalizacja: droga gminna , dz. nr 213 AM-1 obr. Słup, dz. nr 78, 79 AM-1 obr. Boraszyce Małe		
Branża: Drogi	Stadium: Projekt budowlany	
Opracował: mgr inż. Adam Ozimina		
Skala: 1:500	Data: Marzec 2019r	Nr rysunku 2