


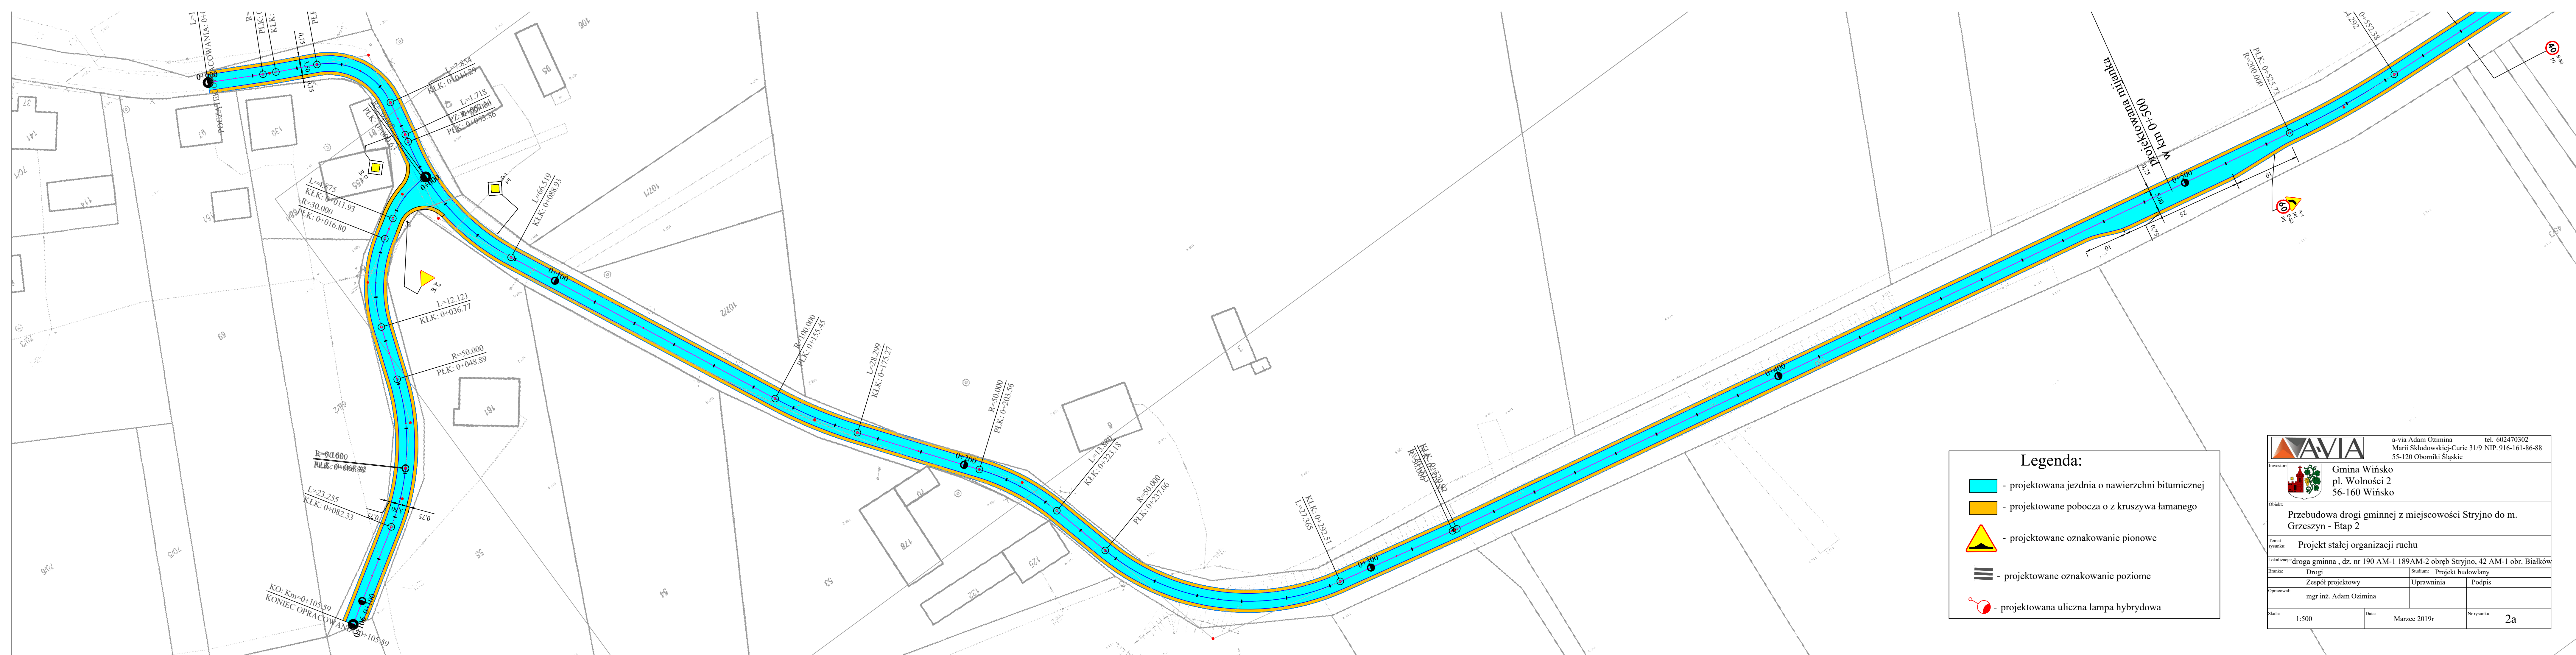

Legenda:

-  - projektowana jezdnia o nawierzchni bitumicznej
-  - projektowane pobocza o z kruszywa łamanego
-  - projektowane oznakowanie pionowe
-  - projektowane oznakowanie poziome
-  - projektowana uliczna lampa hybrydowa

		a-via Adam Ozimina tel. 602470302 Marii Skłodowskiej-Curie 31/9 NIP. 916-161-86-88 55-120 Oborniki Śląskie	
Inwestor: 		Gmina Wińsko pl. Wolności 2 56-160 Wińsko	
Obiekt: Przebudowa drogi gminnej z miejscowości Stryjno do m. Grzeszyn - Etap 2			
Temat rysunku: Projekt stałej organizacji ruchu			
Lokalizacja: droga gminna, dz. nr 190 AM-1 189AM-2 obręb Stryjno, 42 AM-1 obr. Białków			
Branża: Drogi		Studium: Projekt budowlany	
Opracował: mgr inż. Adam Ozimina		Uprawnienia	Podpis
Skala: 1:500		Data: Marzec 2019r	Nr rysunku 2a