


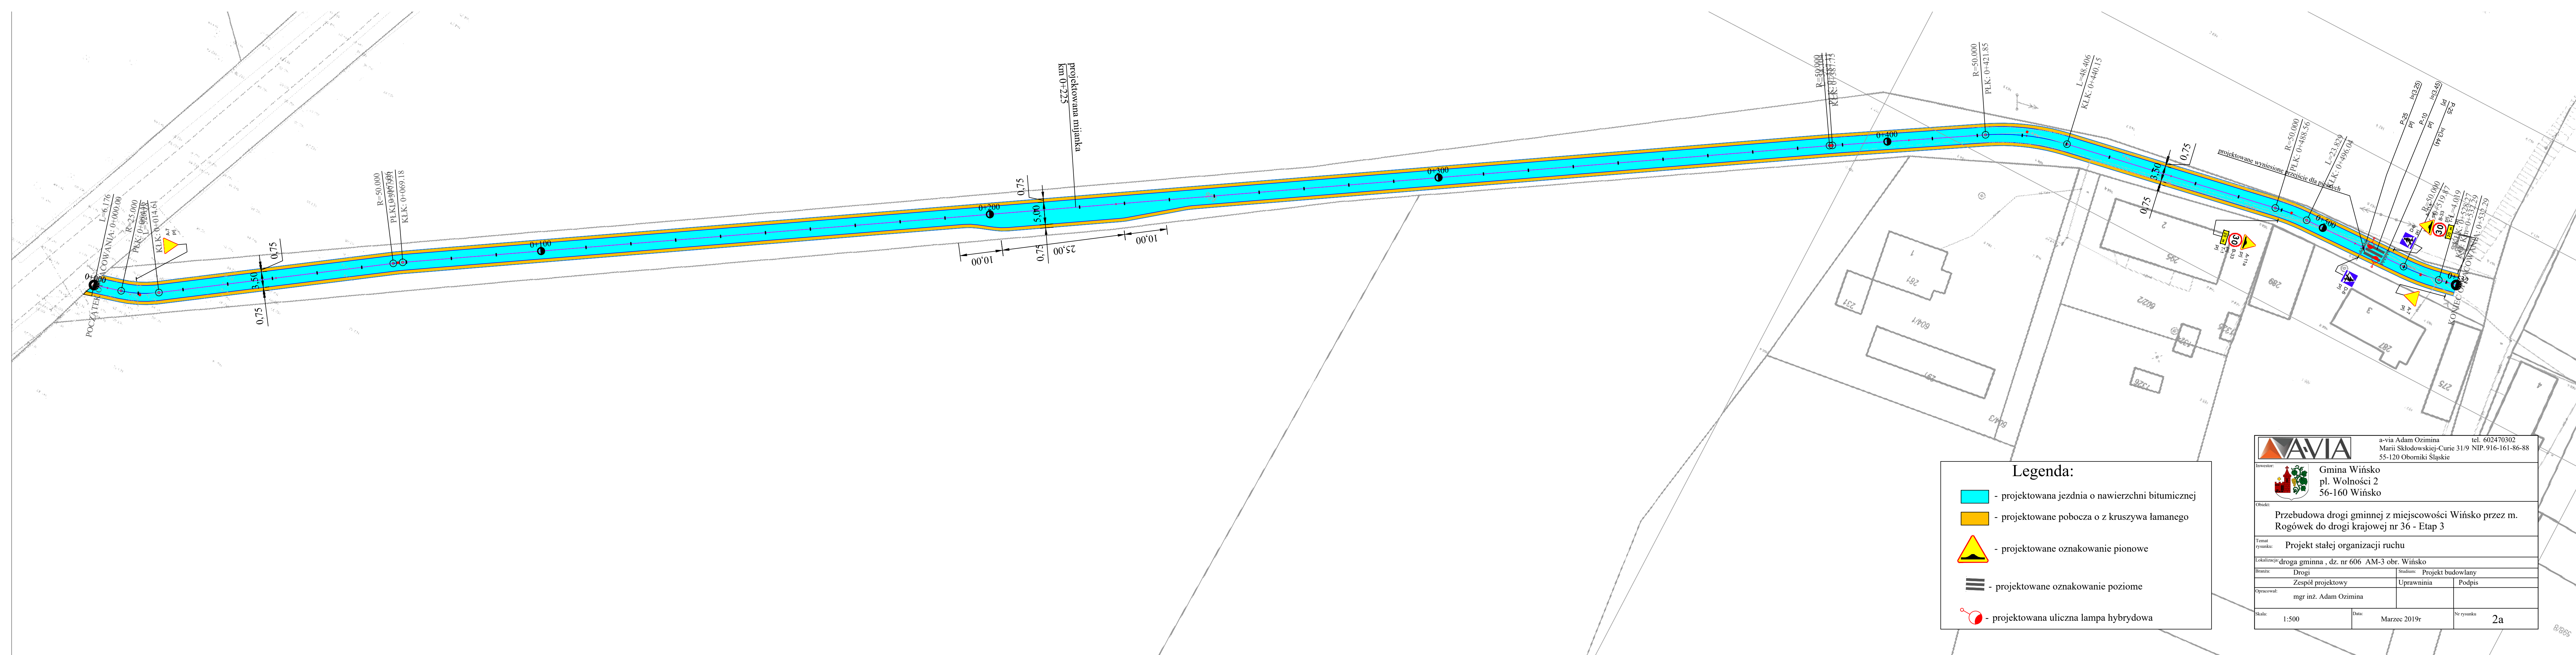

Legenda:

- projektowana jezdnia o nawierzchni bitumicznej
- projektowane pobocza o z kruszywa łamanego
- projektowane oznakowanie pionowe
- projektowane oznakowanie poziome
- projektowana uliczna lampa hybrydowa



a-via Adam Ozimina tel. 602470302
Marii Skłodowskiej-Curie 31/9 NIP. 916-161-86-88
55-120 Oborniki Śląskie



Gmina Wińsko
pl. Wolności 2
56-160 Wińsko

Obiekt:
Przebudowa drogi gminnej z miejscowości Wińsko przez m.
Rogówek do drogi krajowej nr 36 - Etap 3

Temat
rysunku: Projekt stałej organizacji ruchu

Lokalizacja: droga gminna , dz. nr 606 AM-3 obr. Wińsko

Branża: Drogi	Studium: Projekt budowlany	
Opracował: Zespół projektowy	Uprawnienia	Podpis
mgr inż. Adam Ozimina		

Skala: 1:500	Data: Marzec 2019r	Nr rysunku 2a
--------------	--------------------	---------------