


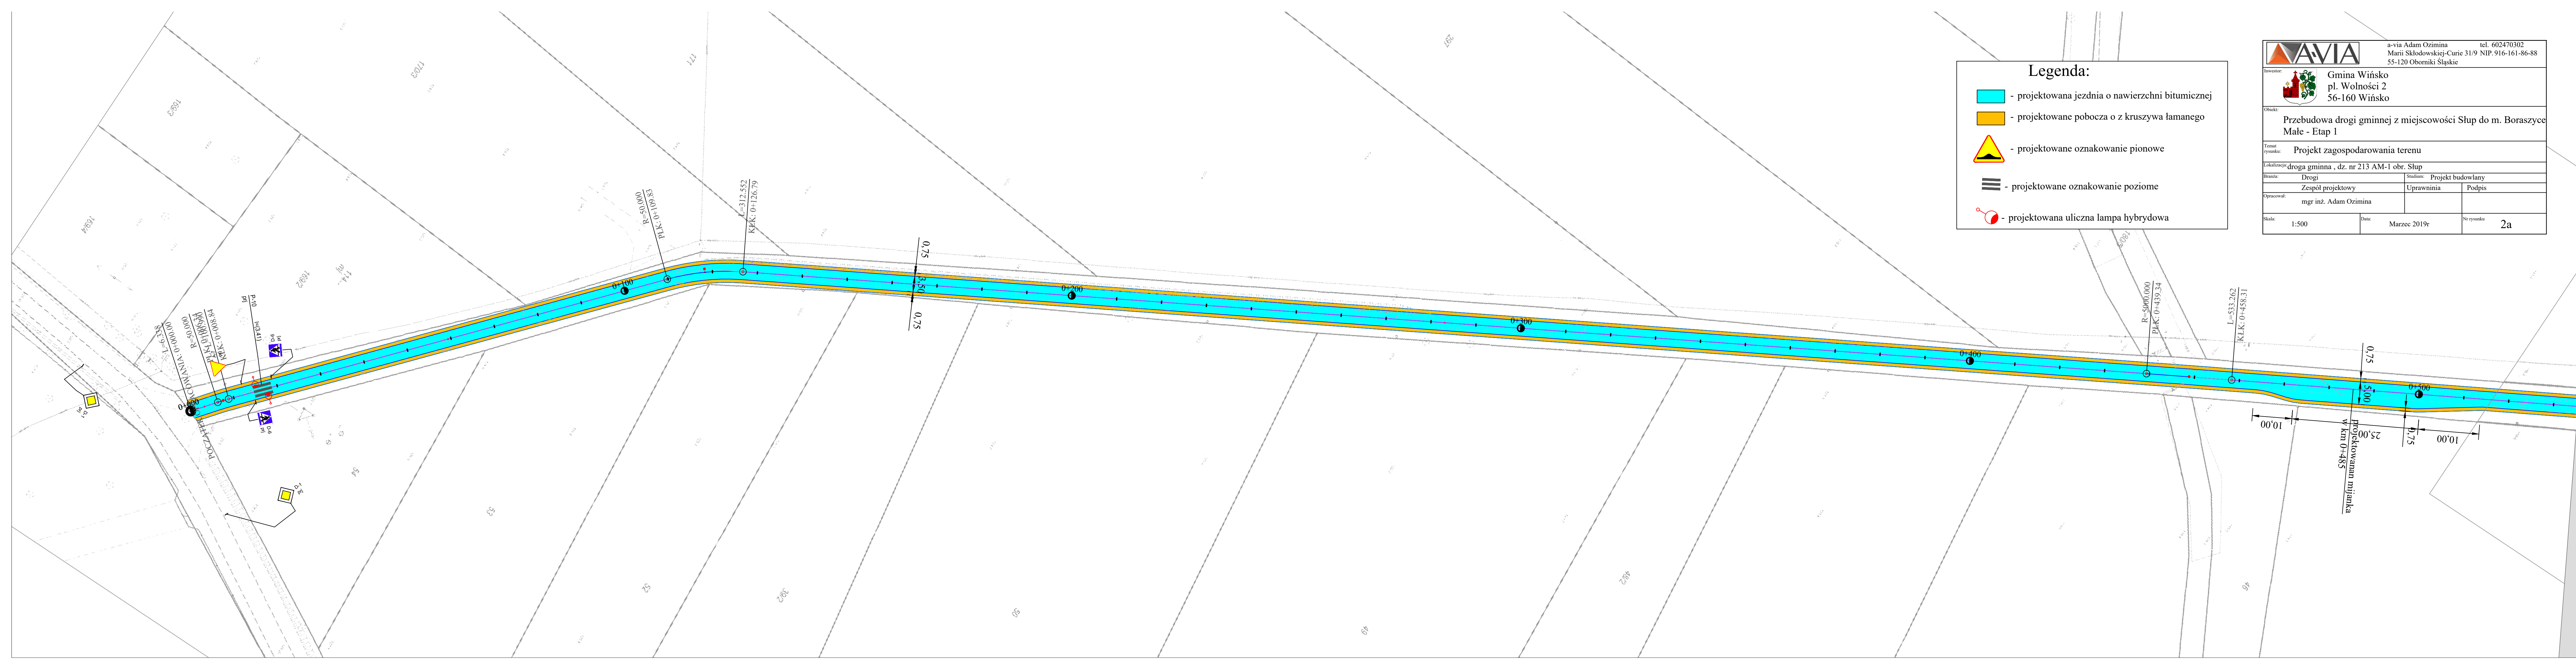

Legenda:

- projektowana jezdnia o nawierzchni bitumicznej
- projektowane pobocza o z kruszywa łamanego
- projektowane oznakowanie pionowe
- projektowane oznakowanie poziome
- projektowana uliczna lampa hybrydowa

		a-via Adam Ozimina tel. 602470302 Marii Skłodowskiej-Curie 31/9 NIP. 916-161-86-88 55-120 Oborniki Śląskie	
Investor:		Gmina Wińsko pl. Wolności 2 56-160 Wińsko	
Obiekt:		Przebudowa drogi gminnej z miejscowości Słup do m. Boraszyce Małe - Etap 1	
Temat rysunku:		Projekt zagospodarowania terenu	
Lokalizacja:		droga gminna , dz. nr 213 AM-1 obr. Słup	
Branża:		Studium:	Projekt budowlany
Opracował:		Zespół projektowy	Uprawnienia Podpis
mgr inż. Adam Ozimina			
Skala:	1:500	Data:	Marzec 2019r
		Nr rysunku	2a