


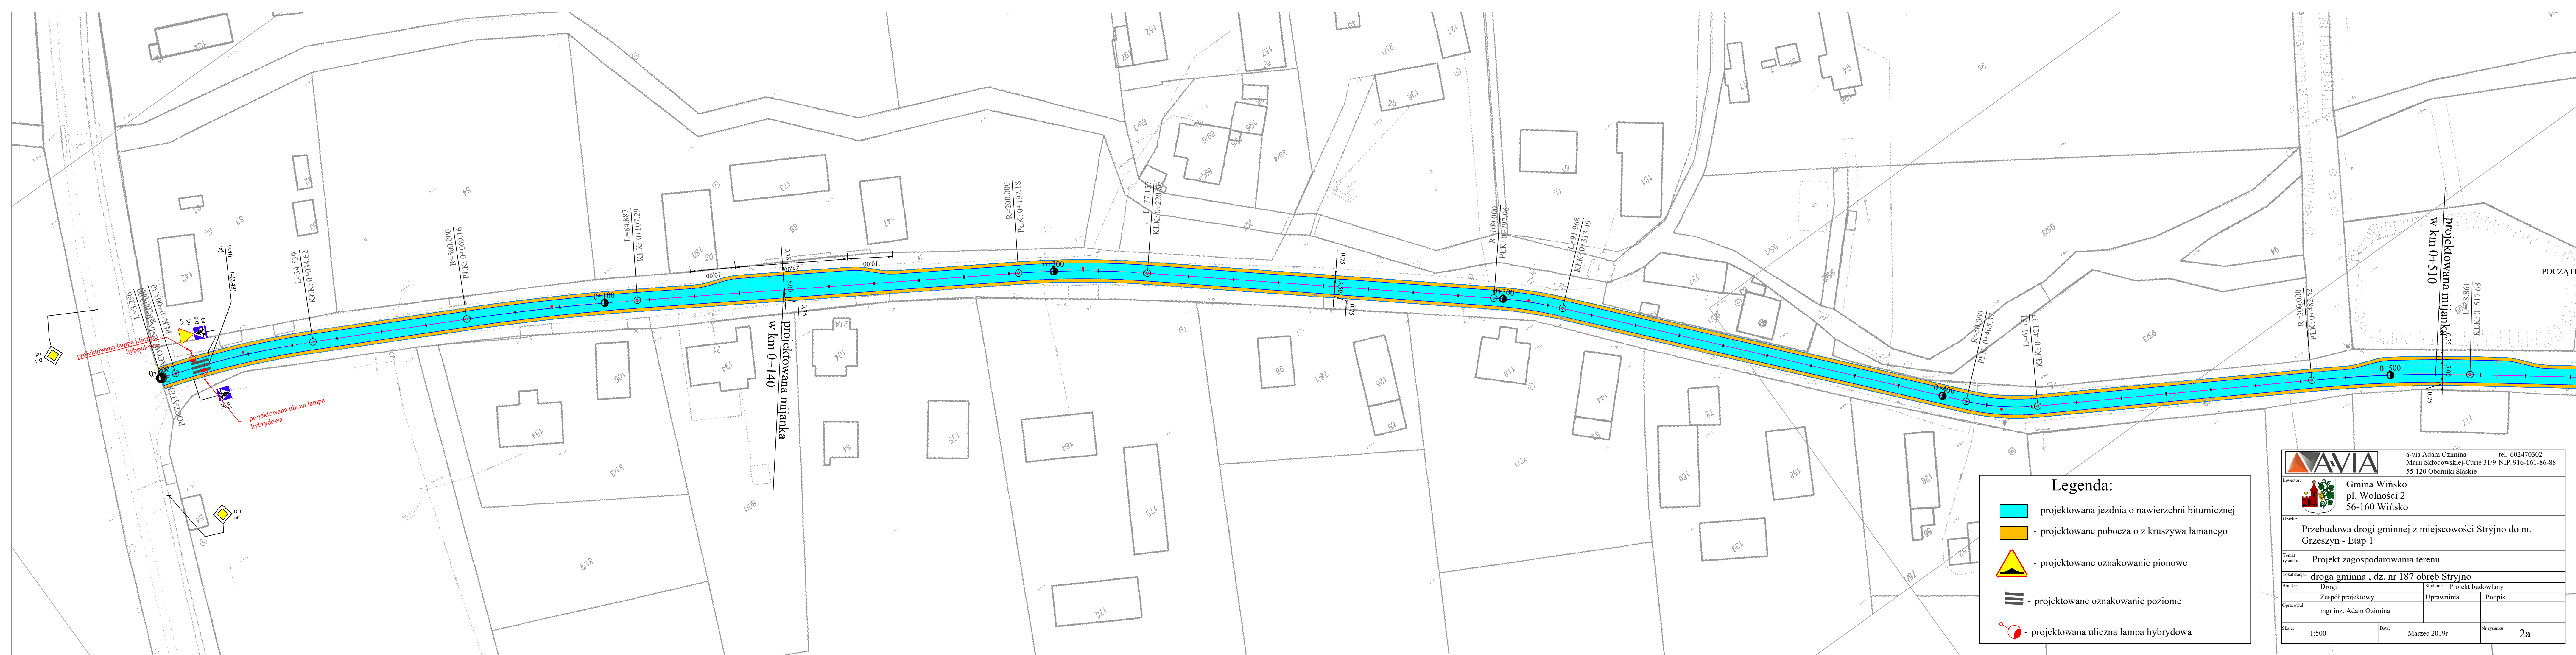

**Legenda:**

- projektowana jezdnia o nawierzchni bitumicznej
- projektowane pobocza o z kruszywa łamanego
- projektowane oznakowanie pionowe
- projektowane oznakowanie poziome
- projektowana uliczna lampa hybrydowa

|                                                                                     |  |                                                                         |  |
|-------------------------------------------------------------------------------------|--|-------------------------------------------------------------------------|--|
|  |  | a-via Adam Ozimina tel. 602470302                                       |  |
| Inwestor:                                                                           |  | Gmina Wińsko                                                            |  |
| Obiekt:                                                                             |  | Przebudowa drogi gminnej z miejscowości Stryjno do m. Grzeszyn - Etap I |  |
| Temat rysunku:                                                                      |  | Projekt zagospodarowania terenu                                         |  |
| Lokalizacja:                                                                        |  | droga gminna , dz. nr 187 obręb Stryjno                                 |  |
| Branża:                                                                             |  | Drogi                                                                   |  |
| Opracował:                                                                          |  | mgr inż. Adam Ozimina                                                   |  |
| Skala:                                                                              |  | 1:500                                                                   |  |
| Data:                                                                               |  | Marzec 2019r                                                            |  |
| Nr rysunku:                                                                         |  | 2a                                                                      |  |