


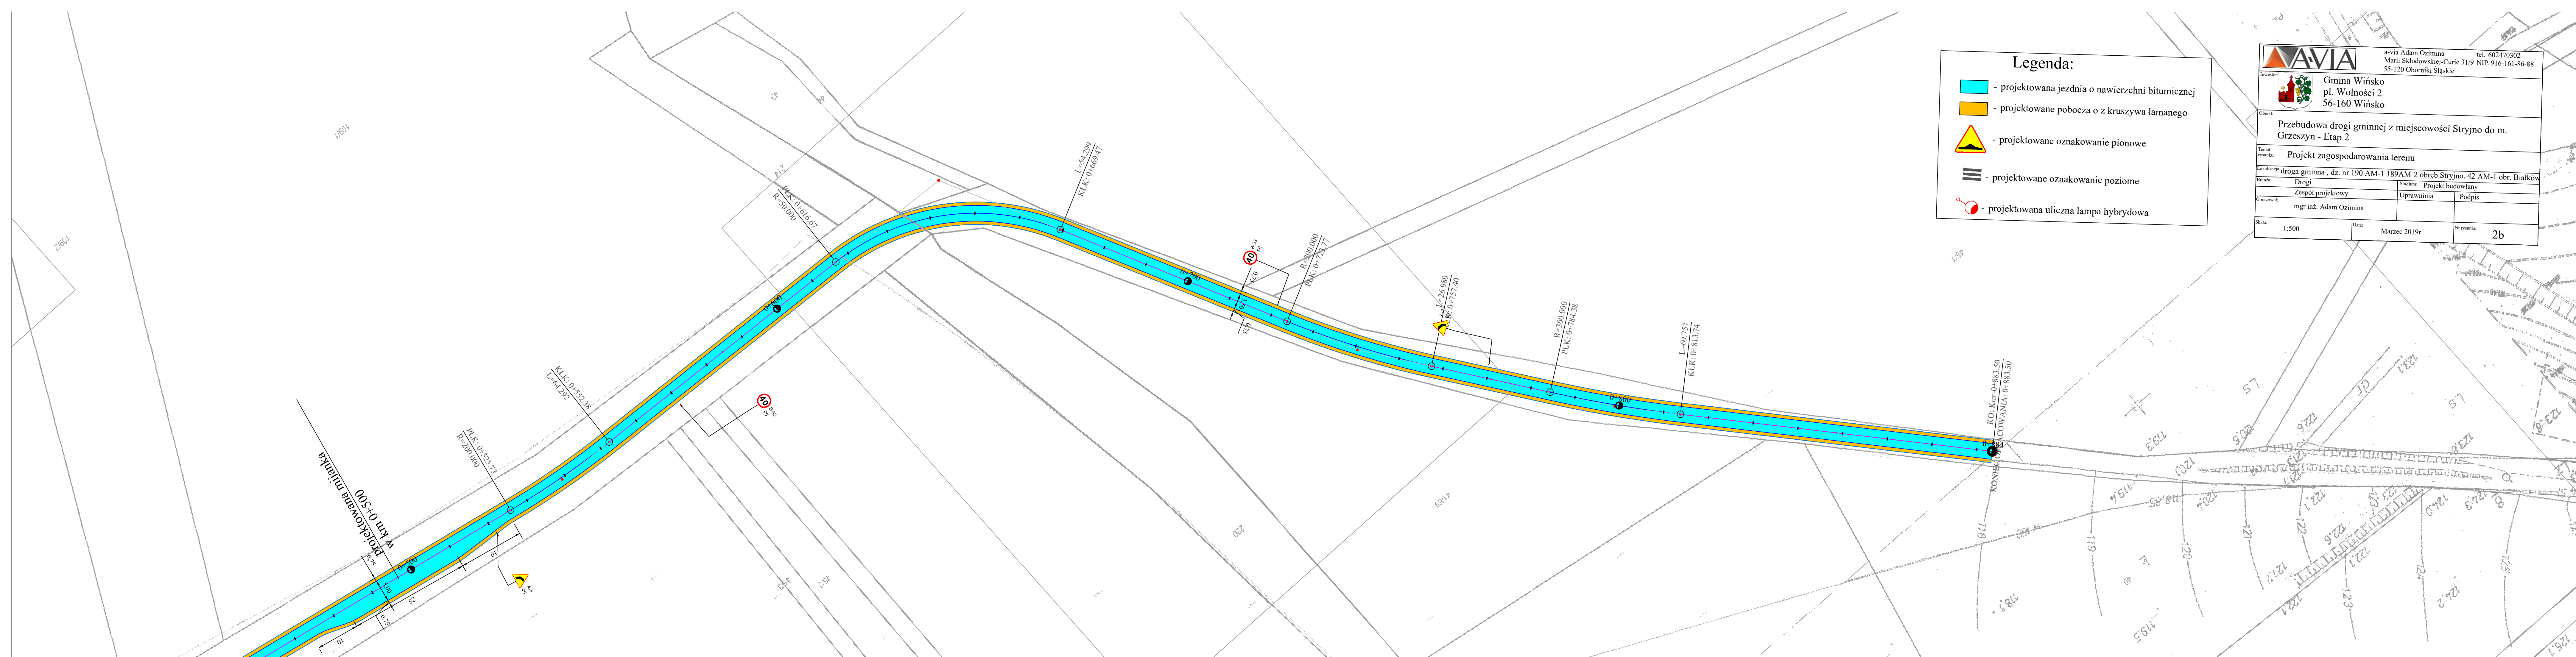

Legenda:

- projektowana jezdnia o nawierzchni bitumicznej
- projektowane pobocza o z kruszywa łamanego
- projektowane oznakowanie pionowe
- projektowane oznakowanie poziome
- projektowana uliczna lampa hybrydowa



a-via Adam Ozimina
Marii Skłodowskiej-Curie 31/9
55-120 Oborniki Śląskie

tel. 602470302
NIP. 916-161-86-88



Gmina Wińsko
pl. Wolności 2
56-160 Wińsko

Obiekt:
Przebudowa drogi gminnej z miejscowości Stryjno do m.
Grzeszyn - Etap 2

Temat
rysunku: Projekt zagospodarowania terenu

Lokalizacja: droga gminna , dz. nr 190 AM-1 189AM-2 obręb Stryjno, 42 AM-1 obr. Białków

Bransz:	Drogi	Studium:	Projekt budowlany
Opracował:	Zespół projektowy	Uprawnienia	Podpis
	mgr inż. Adam Ozimina		

Skala:	1:500	Data:	Marzec 2019r	Nr rysunku	2b
--------	-------	-------	--------------	------------	----