


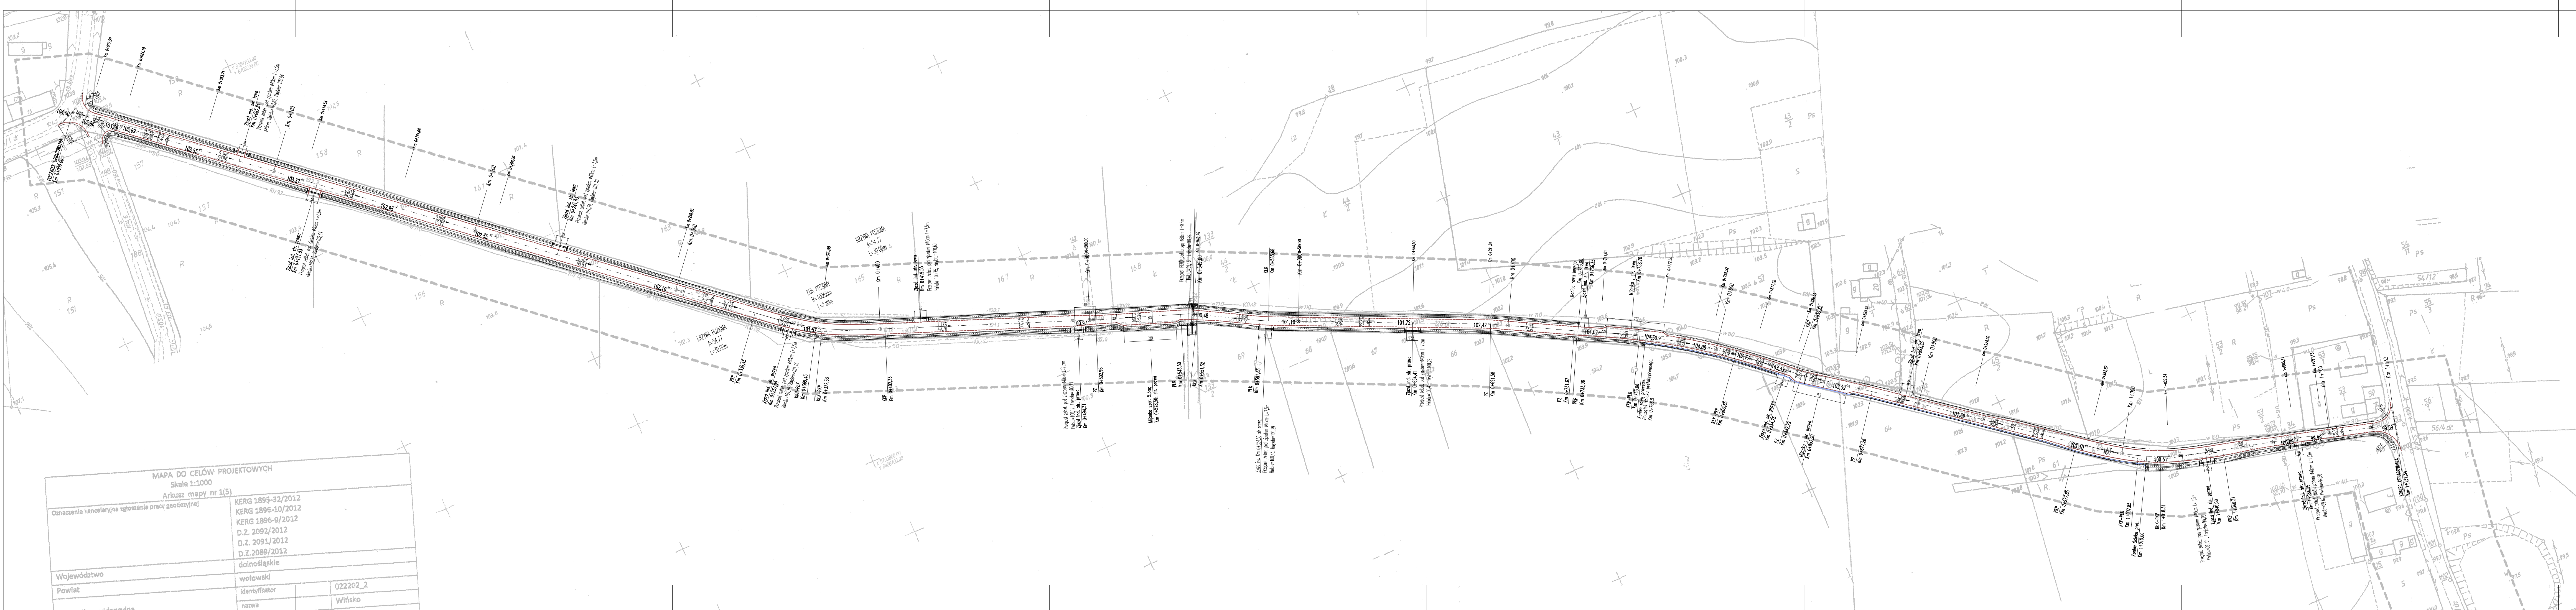

|                                                      |                   |
|------------------------------------------------------|-------------------|
| MAPA DO CELÓW PROJEKTOWYCH                           |                   |
| Skala 1:1000                                         |                   |
| Arkusz mapy nr 1(5)                                  |                   |
| Oznaczenie kancelaryjne zgłoszenie pracy geodezyjnej | KERG 1895-32/2012 |
|                                                      | KERG 1896-10/2012 |
|                                                      | KERG 1896-9/2012  |
|                                                      | D.Z. 2092/2012    |
| Województwo                                          | D.Z. 2091/2012    |
|                                                      | D.Z. 2089/2012    |
| Powiat                                               | dolnośląskie      |
| nazwa                                                | wołowski          |
|                                                      | 022202_2          |
| nazwa                                                | identyfikator     |
|                                                      | Wińsko            |

- Pochylenia podłużne
- Pochylenia poprzeczne
- Krawędź jezdni
- rowy odwadniające
- pref. ściek betonowy



**ZAKŁAD USŁUGOWY ALEKSANDER KALARUS**  
59-220 LEGNICA, ul. Kosmiczna 9/8  
NIP 691-116-64-29, REGON 390238707  
tel. +4876 654-33-05, e-mail: aleksander.kalarus@wp.pl

Przebudowa dróg  
Stryjno-Brzózka-Brzózka-Głębowice

**TOM I**  
Odcinek drogi Stryjno-Brzózka

Gmina Wińsko  
pl. Wolności 2, 56-160 Wińsko

**PLAN SYTUACYJNY  
OBIEKTÓW DROGOWYCH**

|                             |            |
|-----------------------------|------------|
| mgr inż. Aleksander Kalarus | 292/94/Lw  |
| inż. Piotr Kalarus          | 209/DOŚ/06 |

|         |                  |               |            |               |
|---------|------------------|---------------|------------|---------------|
| BRANZA  | Stadium projektu | Skala rysunku | Data       | Numer rysunku |
| DROGOWA | PB+PW            | 1:1000        | XII 2012r. | 3             |

Skala 1:1000  
Zaprojektowano: 2012, Wykonano: 2012, Plan i profil: 2012