


Profil podłużny- Droga nr 1 - linia trasowania

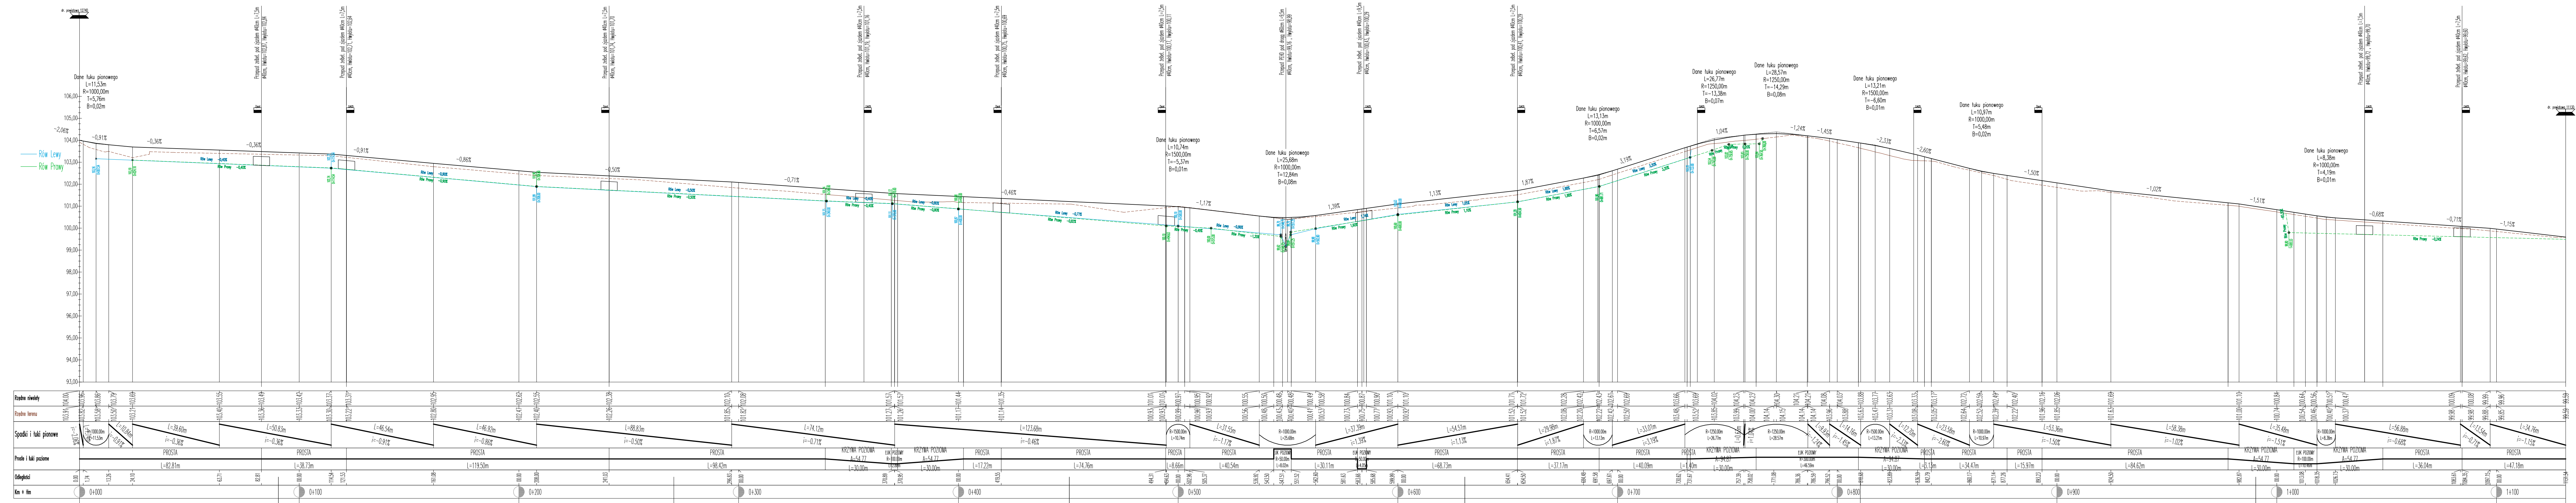



ZAKŁAD USŁUGOWY ALEKSANDER KALARUS
59-220 LEGNICA, ul. Kosmiczna 9/8
NIP 691-116-64-29, REGON 390238707
tel. +4876 654-33-05, e-mail: aleksander.kalarus@wp.pl

Przebudowa dróg
Stryjno-Brzózka-Brzózka-Głębowice

INWESTOR
Gmina Wińsko
pl. Wolności 2, 56-160 Wińsko

Obiekt
TOM I
Odcinek drogi Stryjno-Brzózka

Projektant
mgr inż. Aleksander Kalarus

Sprowadzający
inż. Piotr Kalarus

Skala rysunku
1:1000:100

Data
XII 2012r.

Numer rysunku
5

PROFIL PODŁUŻNY

mgr inż. Aleksander Kalarus 292/94/Lw

inż. Piotr Kalarus 209/DOS/06

Skala rysunku 1:1000:100 Data XII 2012r. Numer rysunku 5