


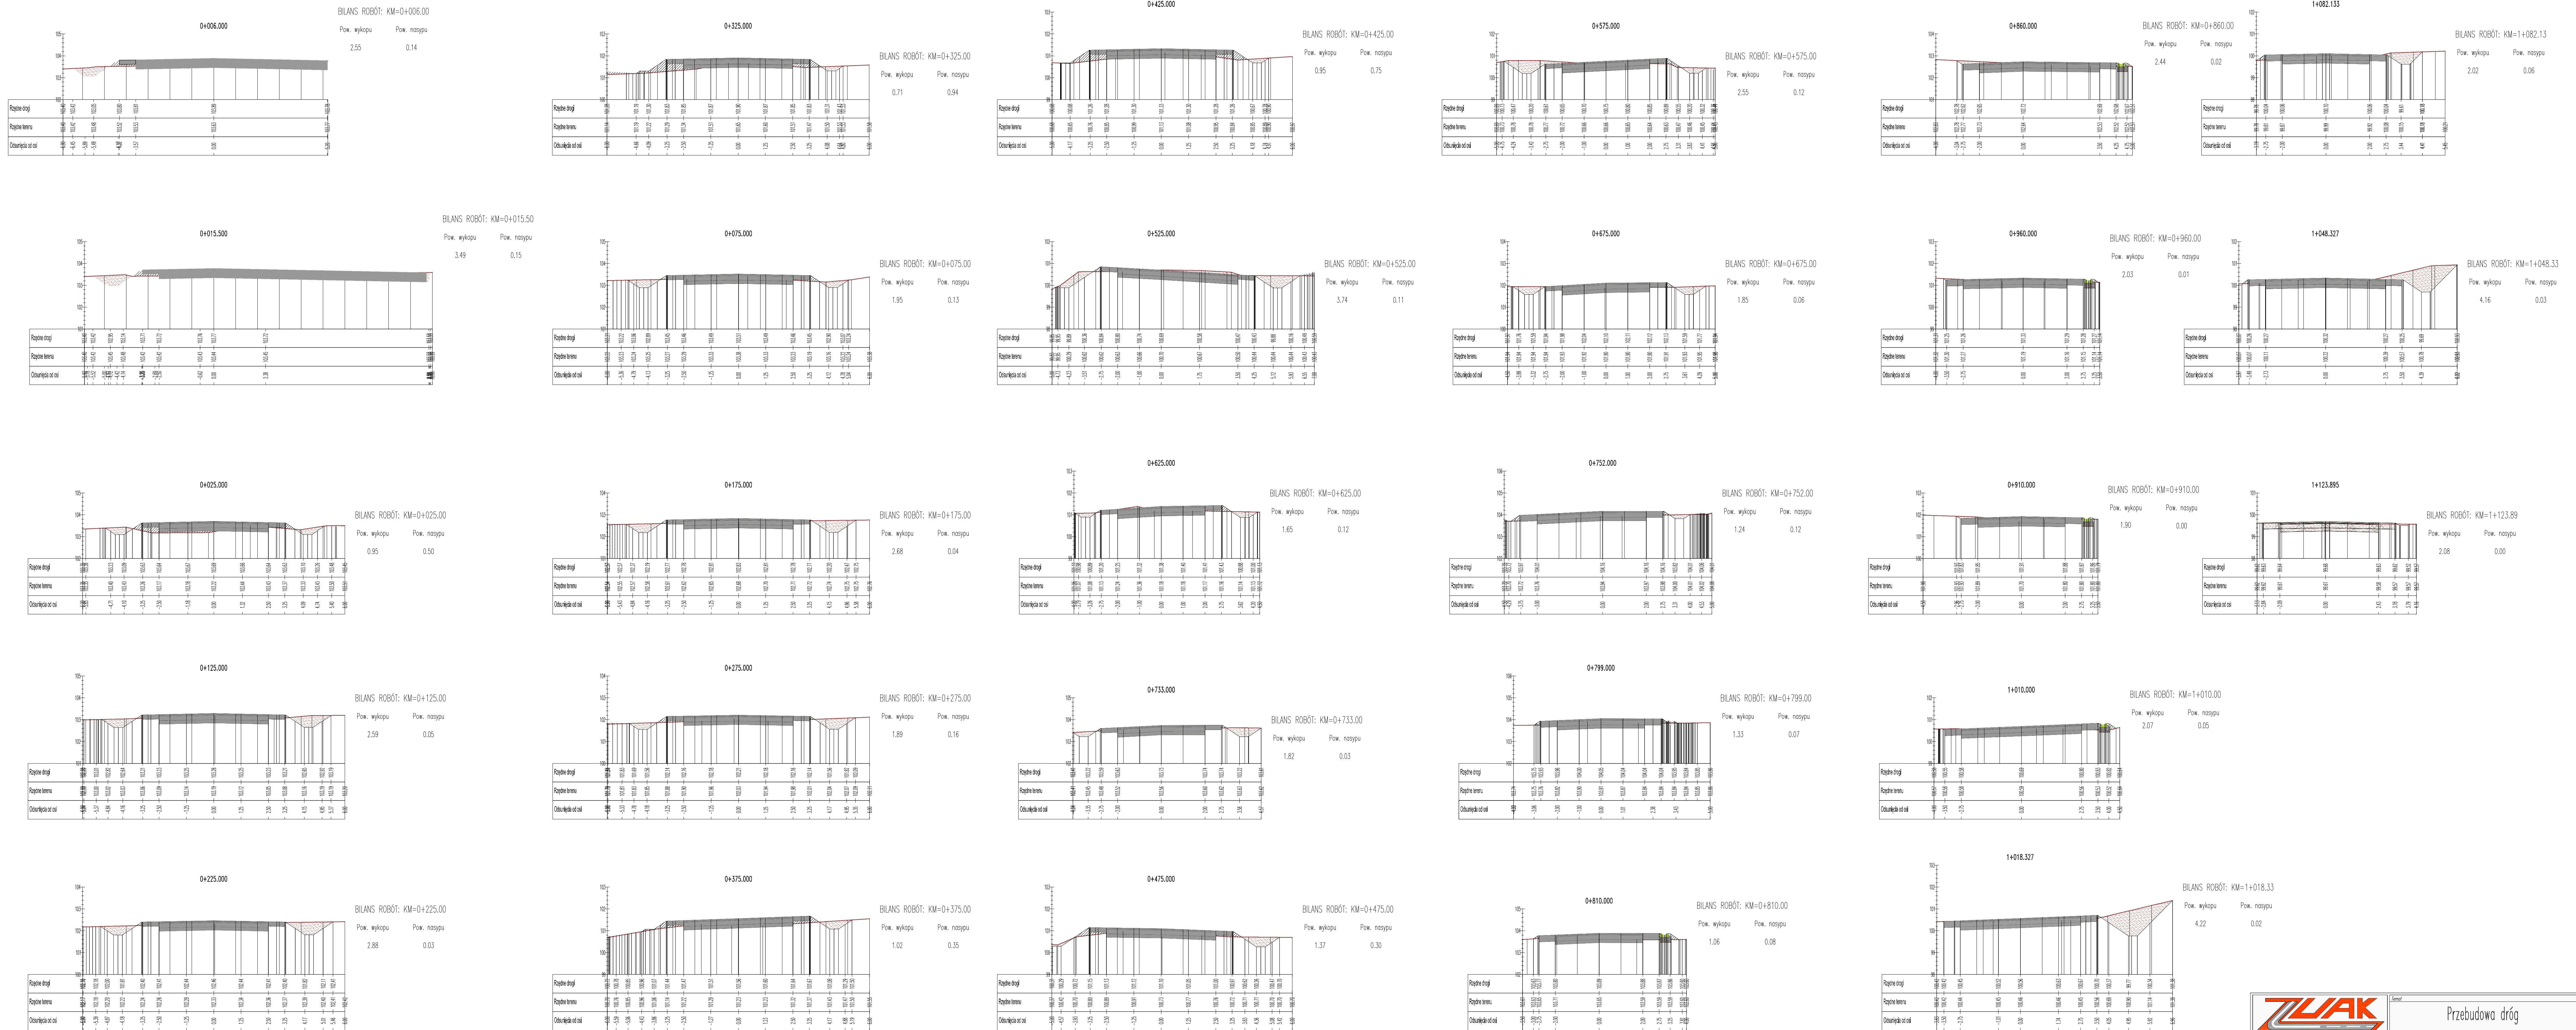

 ZAKŁAD USŁUGOWY ALEKSANDER KALARUS 54-520 LEONICA, ul. Koszyczka 8A NIP 681-116-64-29, REGON 380238707 tel. +4878 654-53-35, e-mail: aleksander.kalarus@wp.pl		Przebudowa dróg Strzyńno-Brzózka-Brzózka-Głębowice	
Dzielnica Gmina Wąsosz pl. Wolności 2, 56-160 Wąsosz		TOM I Odcinek drogi Strzyńno-Brzózka	
PRZEKROJE POPRZECZNE			
mgr inż. Aleksander Kalarus		292/94/Lw	
inż. Piotr Kalarus		209/DOS/06	
Skala	Stwierdzenie projektu	Skala rysunku	Data
DRUGOWA	PB+PW	1:100	XII 2012r.
Ciepota i ciepota		6	