


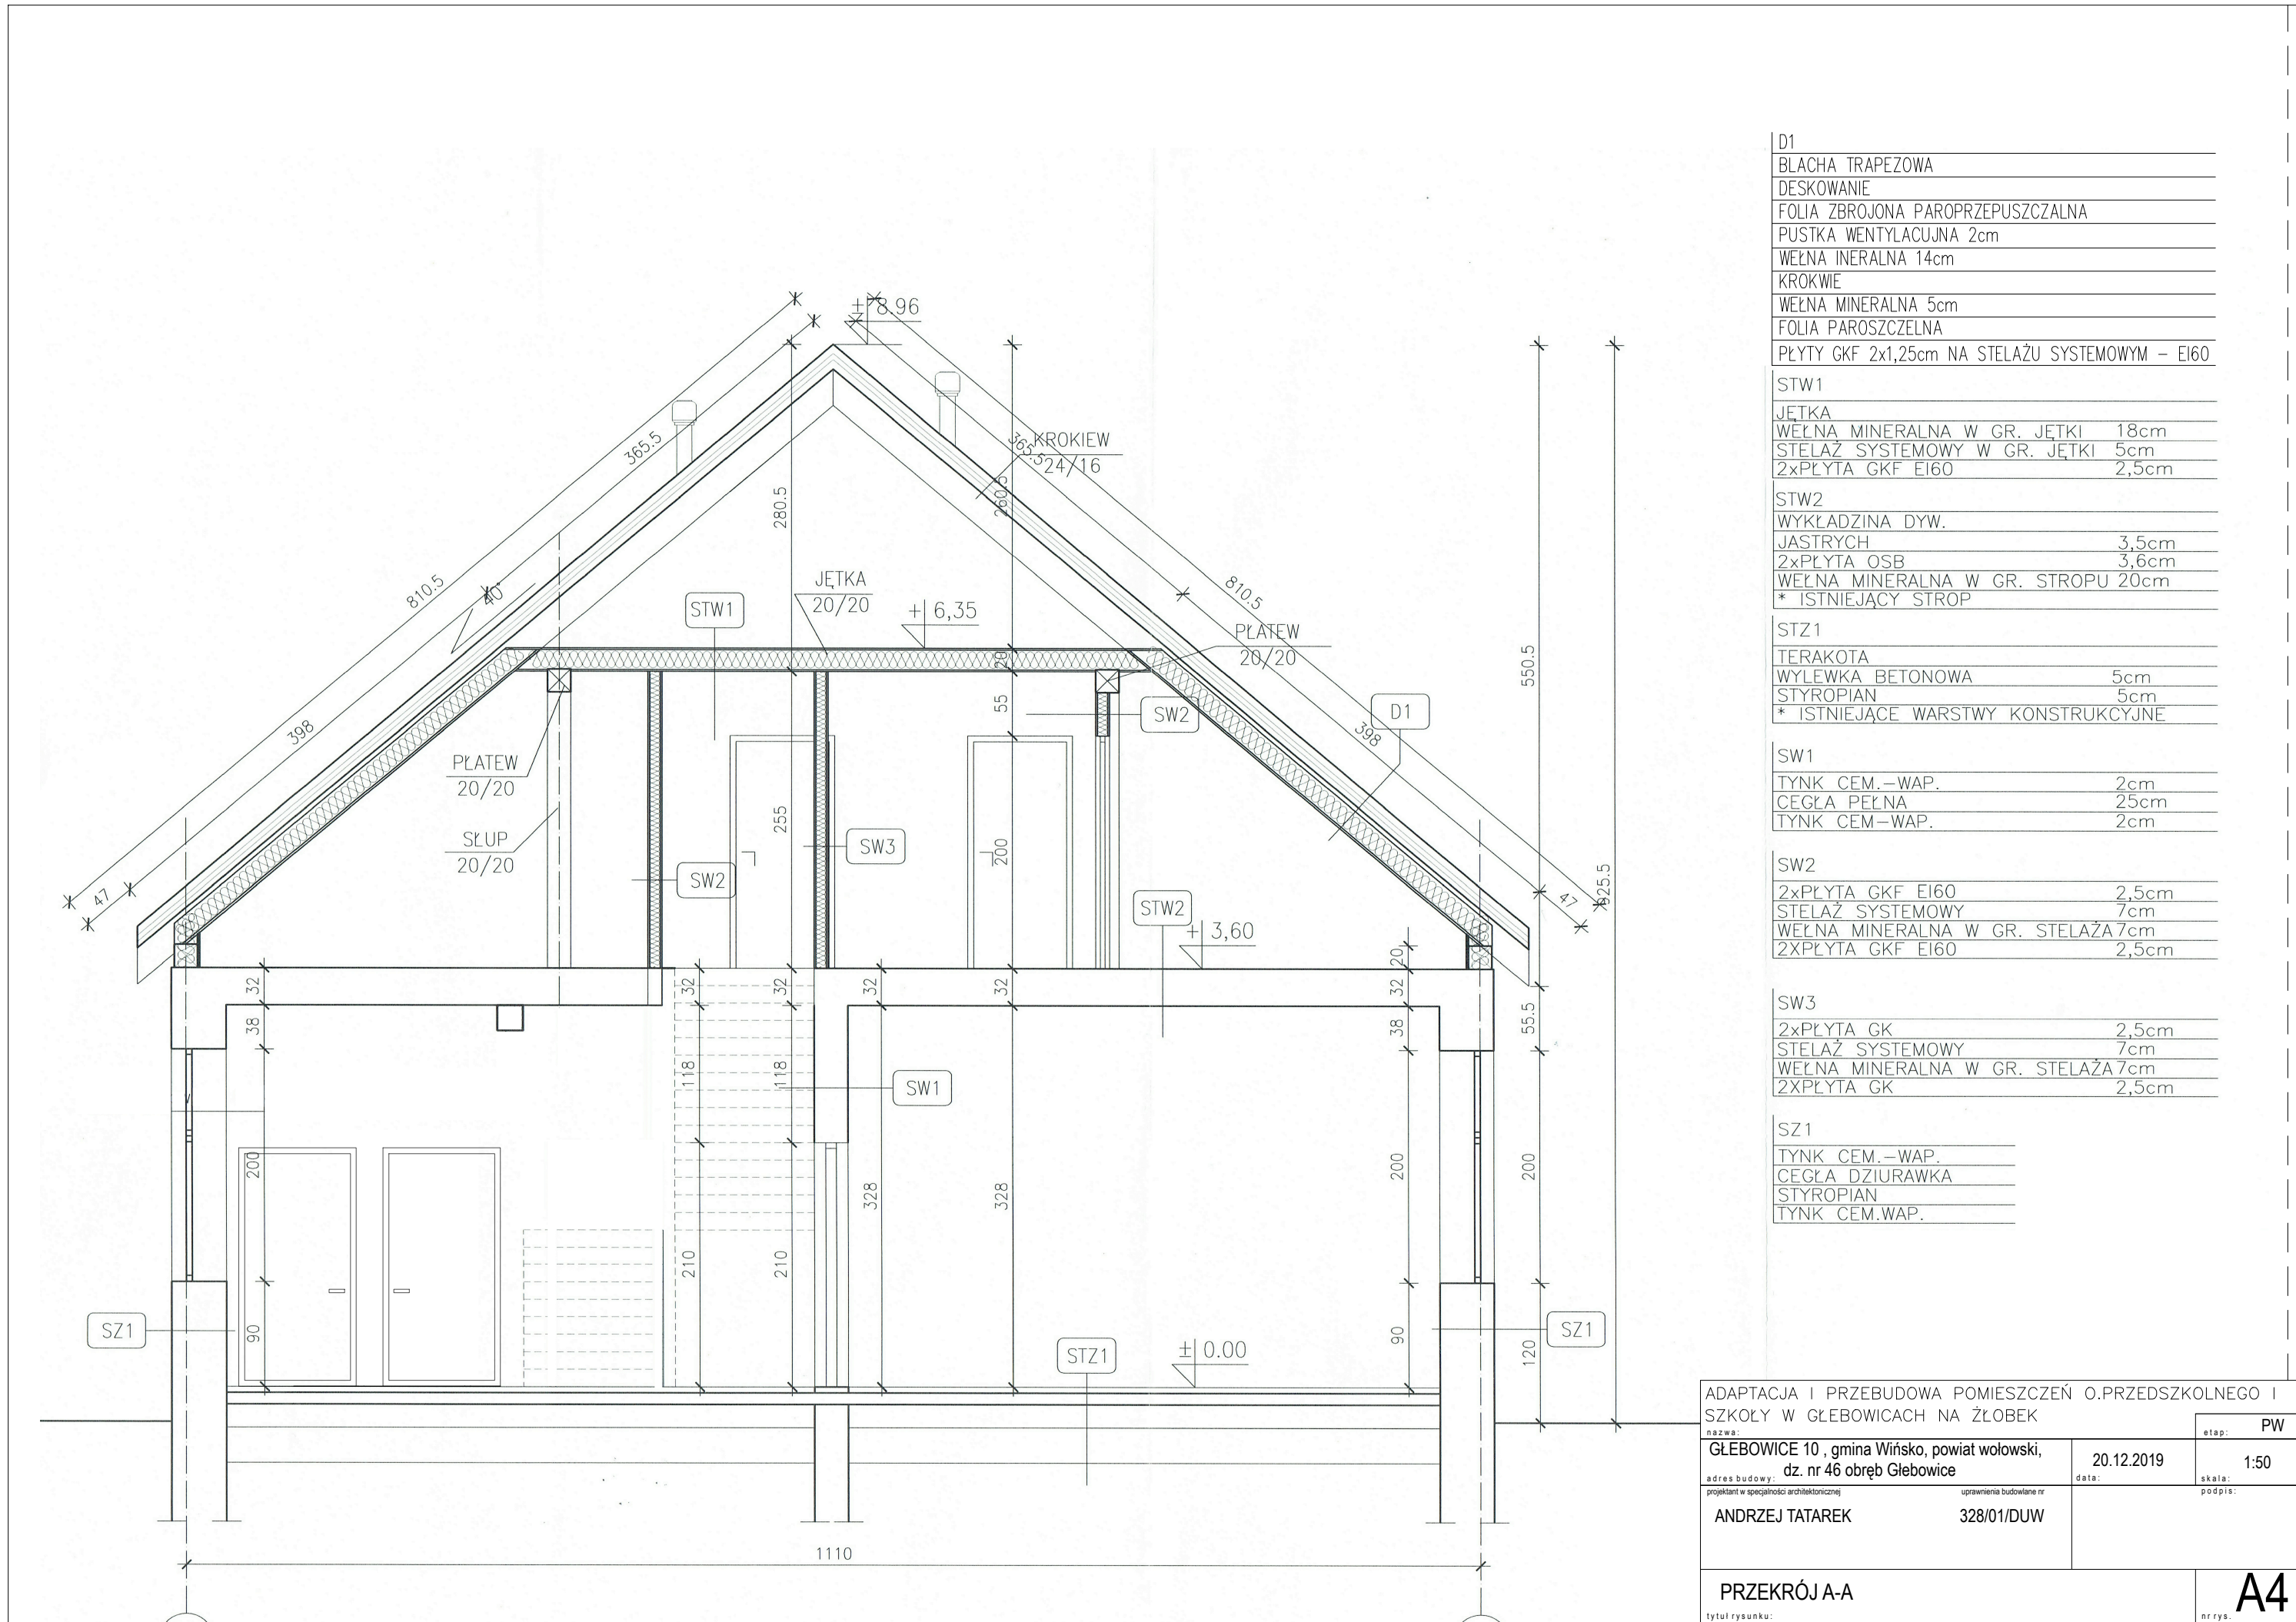

D1	
BLACHA TRAPEZOWA	
DESKOWANIE	
FOLIA ZBROJONA PAROPRZEPUSZCZALNA	
PUSTKA WENTYLACUJNA 2cm	
WEŁNA INERALNA 14cm	
KROKWIE	
WEŁNA MINERALNA 5cm	
FOLIA PAROSZCZELNA	
PŁYTY GKF 2x1,25cm NA STELAŻU SYSTEMOWYM – EI60	
STW1	
JĘTKA	
WEŁNA MINERALNA W GR. JĘTKI 18cm	
STELAŻ SYSTEMOWY W GR. JĘTKI 5cm	
2xPŁYTA GKF EI60 2,5cm	
STW2	
WYKŁADZINA DYW.	
JASTRYCH 3,5cm	
2xPŁYTA OSB 3,6cm	
WEŁNA MINERALNA W GR. STROPU 20cm	
* ISTNIEJĄCY STROP	
STZ1	
TERAKOTA	
WYLEWKA BETONOWA 5cm	
STYROPIAN 5cm	
* ISTNIEJĄCE WARSTWY KONSTRUKCYJNE	
SW1	
TYNK CEM.–WAP. 2cm	
CEGLA PEŁNA 25cm	
TYNK CEM.–WAP. 2cm	
SW2	
2xPŁYTA GKF EI60 2,5cm	
STELAŻ SYSTEMOWY 7cm	
WEŁNA MINERALNA W GR. STELAŻA 7cm	
2XPŁYTA GKF EI60 2,5cm	
SW3	
2xPŁYTA GK 2,5cm	
STELAŻ SYSTEMOWY 7cm	
WEŁNA MINERALNA W GR. STELAŻA 7cm	
2XPŁYTA GK 2,5cm	
SZ1	
TYNK CEM.–WAP.	
CEGLA DZIURAWKA	
STYROPIAN	
TYNK CEM.WAP.	

ADAPTACJA I PRZEBUDOWA POMIESZCZEŃ O.PRZEDSZKOLNEGO I SZKOŁY W GŁĘBOWICACH NA ŻŁOBEK			
nazwa:		etap:	PW
GŁĘBOWICE 10 , gmina Wińsko, powiat wołowski, dz. nr 46 obręb Głębowice		20.12.2019	1:50
adres budowy:		data:	skala:
projektant w specjalności architektonicznej	uprawnienia budowlane nr		podpis:
ANDRZEJ TATAREK	328/01/DUW		
PRZEKRÓJ A-A			A4
tytuł rysunku:			nr rys.