


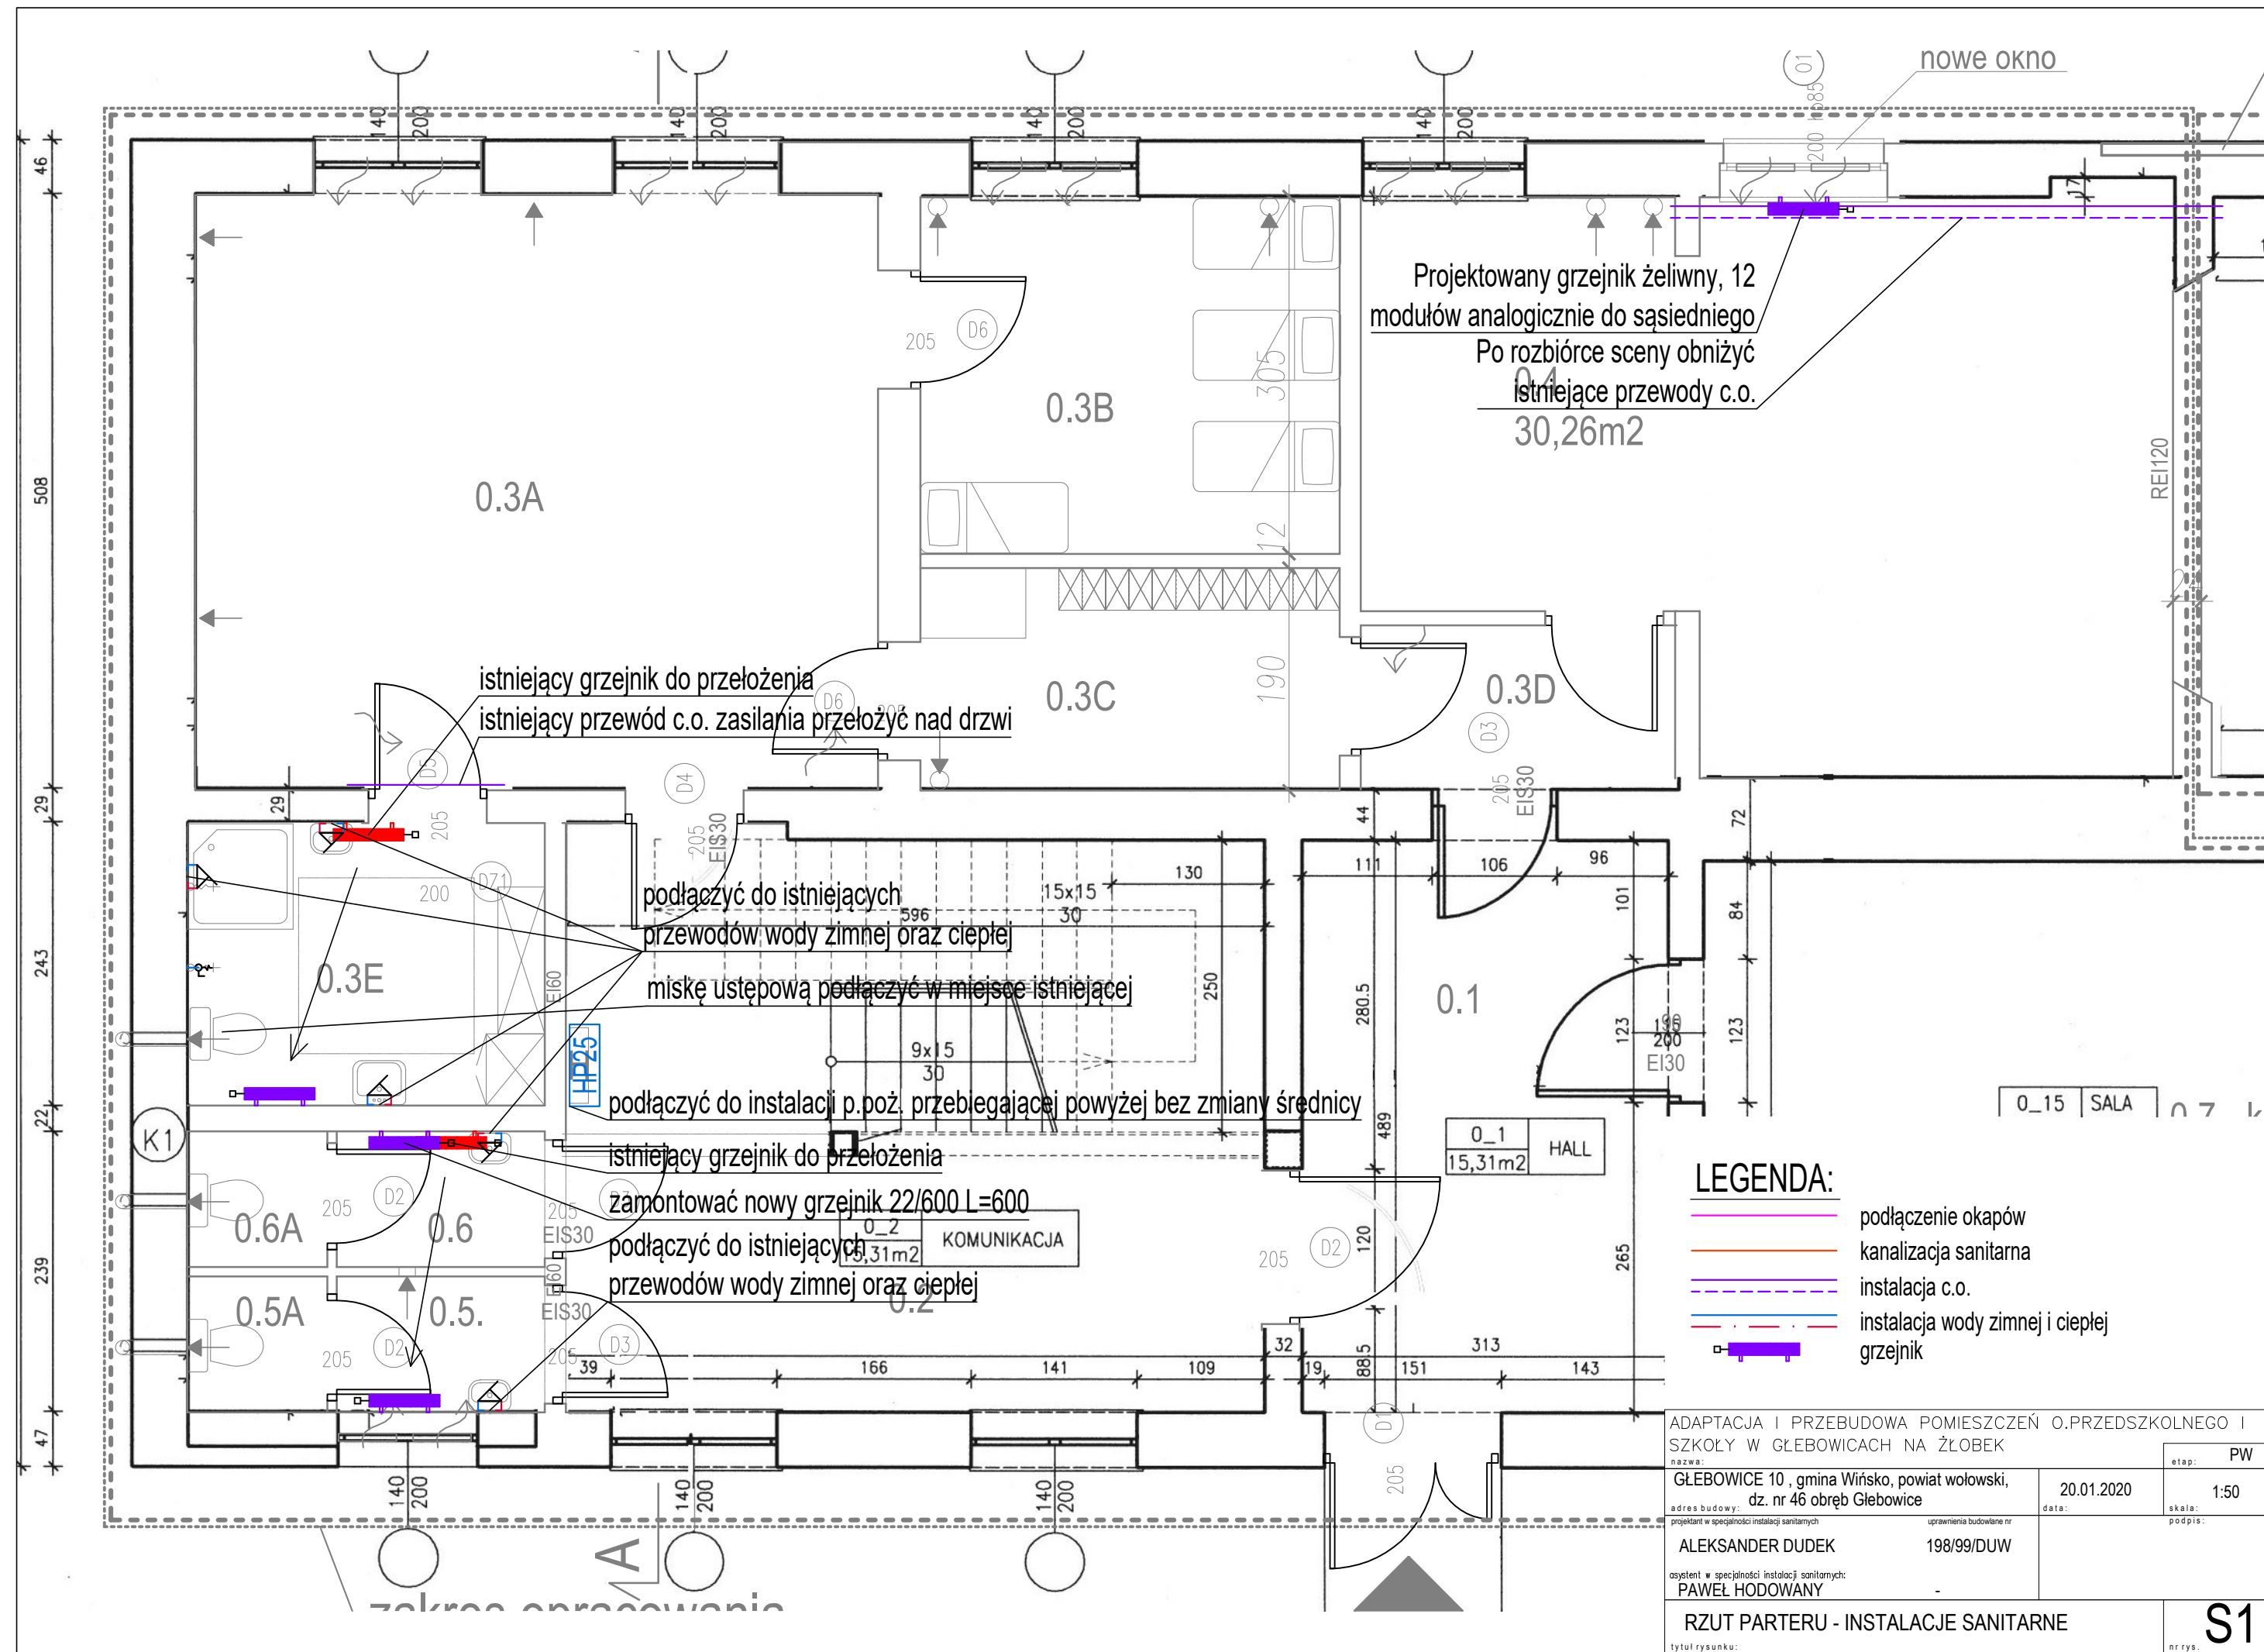

LEGENDA:

- podłączenie okapów
- kanalizacja sanitarna
- instalacja c.o.
- instalacja wody zimnej i ciepłej
- grzejnik

ADAPTACJA I PRZEBUDOWA POMIESZCZEŃ O.PRZEDSZKOLNEGO I SZKOŁY W GŁĘBOWICACH NA ŻŁOBEK			
nazwa:		etap: PW	
GŁĘBOWICE 10 , gmina Wińsko, powiat wołowski, dz. nr 46 obręb Głębowice		20.01.2020	1:50
adres budowy:		data:	skala:
projektant w specjalności instalacji sanitarnych		uprawnienia budowlane nr	podpis:
ALEKSANDER DUDEK		198/99/DUW	
asystent w specjalności instalacji sanitarnych:			
PAWEŁ HODOWANY		-	
RZUT PARTERU - INSTALACJE SANITARNE			S1
tytuł rysunku:			
			nr rys.