


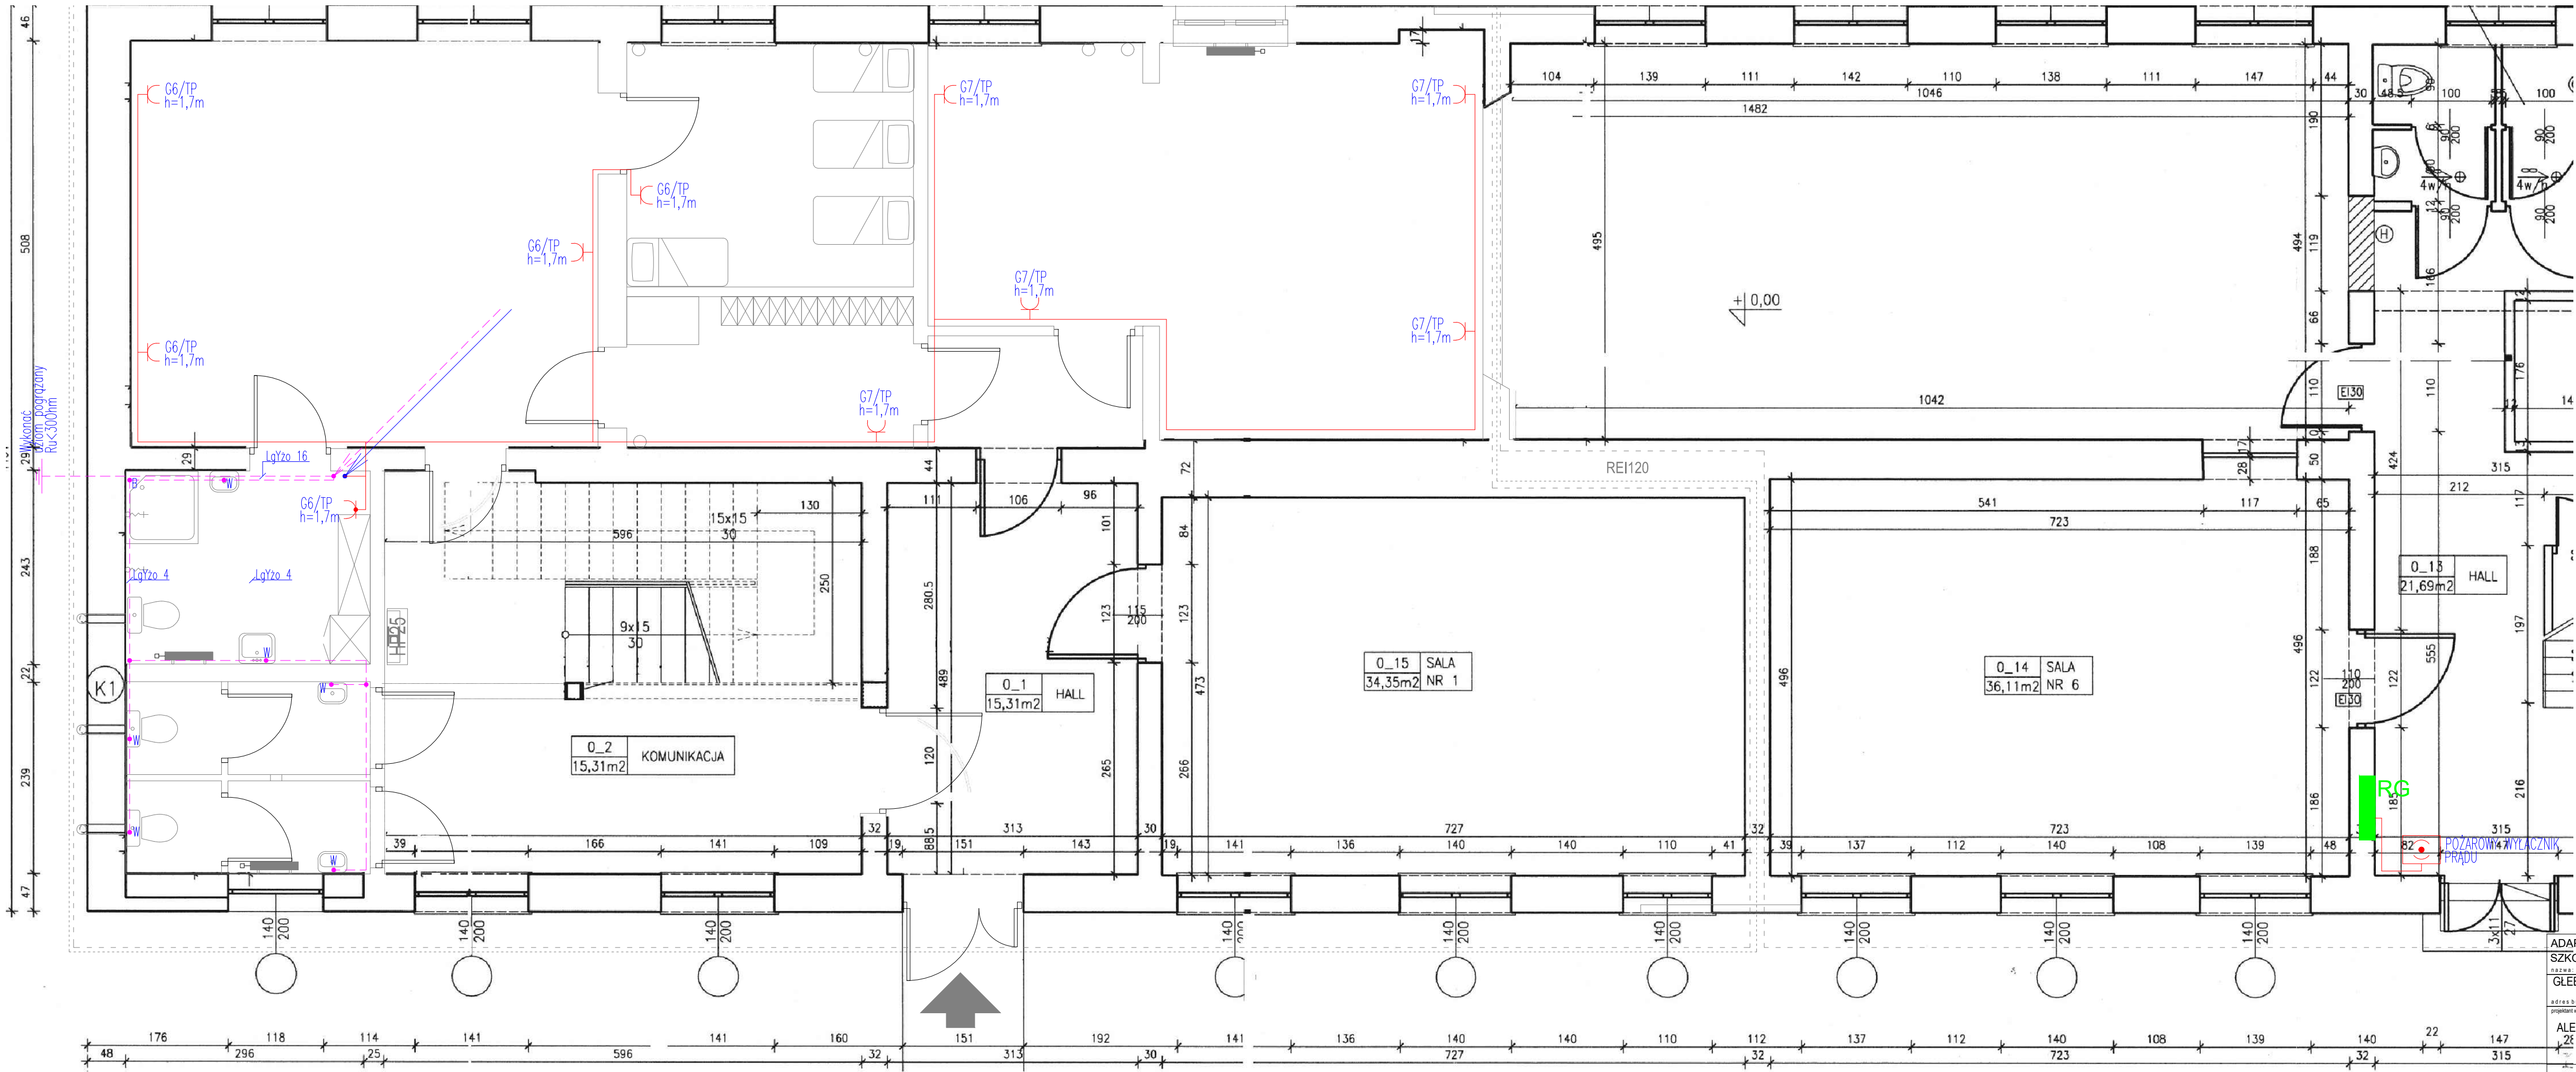

|  |   |
|--|---|
|  | Gniazdo wtykowe 230V; 16A/Z pojedyncze, wtykowe, IP20 z przesłoną styków np firmy POLO serii OPTIMA lub równoważne |
|  | Gniazdo wtykowe 230V; 16A/Z z przesłoną styków np firmy POLO serii OPTIMA lub równoważne                           |
|  | Zasilanie kuchenki elektrycznej Zakończyć listwą zaciskową 5x4mm w puszcze instalacyjnej natynkowej                |

|                                                                                       |  |                                       |            |
|---------------------------------------------------------------------------------------|--|---------------------------------------|------------|
| ADAPTACJA I PRZEBUDOWA POMIESZCZEŃ O. PRZEDSZKOLNEGO I SZKOŁY W GŁĘBOWICACH NA ŻŁOBEK |  | etap:                                 | PW         |
| nazwa: GŁĘBOWICE 10, gmina Wińsko, powiat wołowski, dz. nr 46 obręb Głębowice         |  | data:                                 | 20.01.2020 |
| adres budowy: projektant w sprawie instalacji sanitarnych                             |  | skala:                                | 1:50       |
| uprawnienia budowlane nr                                                              |  | podpis:                               |            |
| ALEKSANDER PATER                                                                      |  | 131/DOŚ/06                            |            |
| tytuł rysunku:                                                                        |  | RZUT PARTERU - INSTALACJE ELEKTRYCZNE |            |
|                                                                                       |  | nr rys.                               |            |