


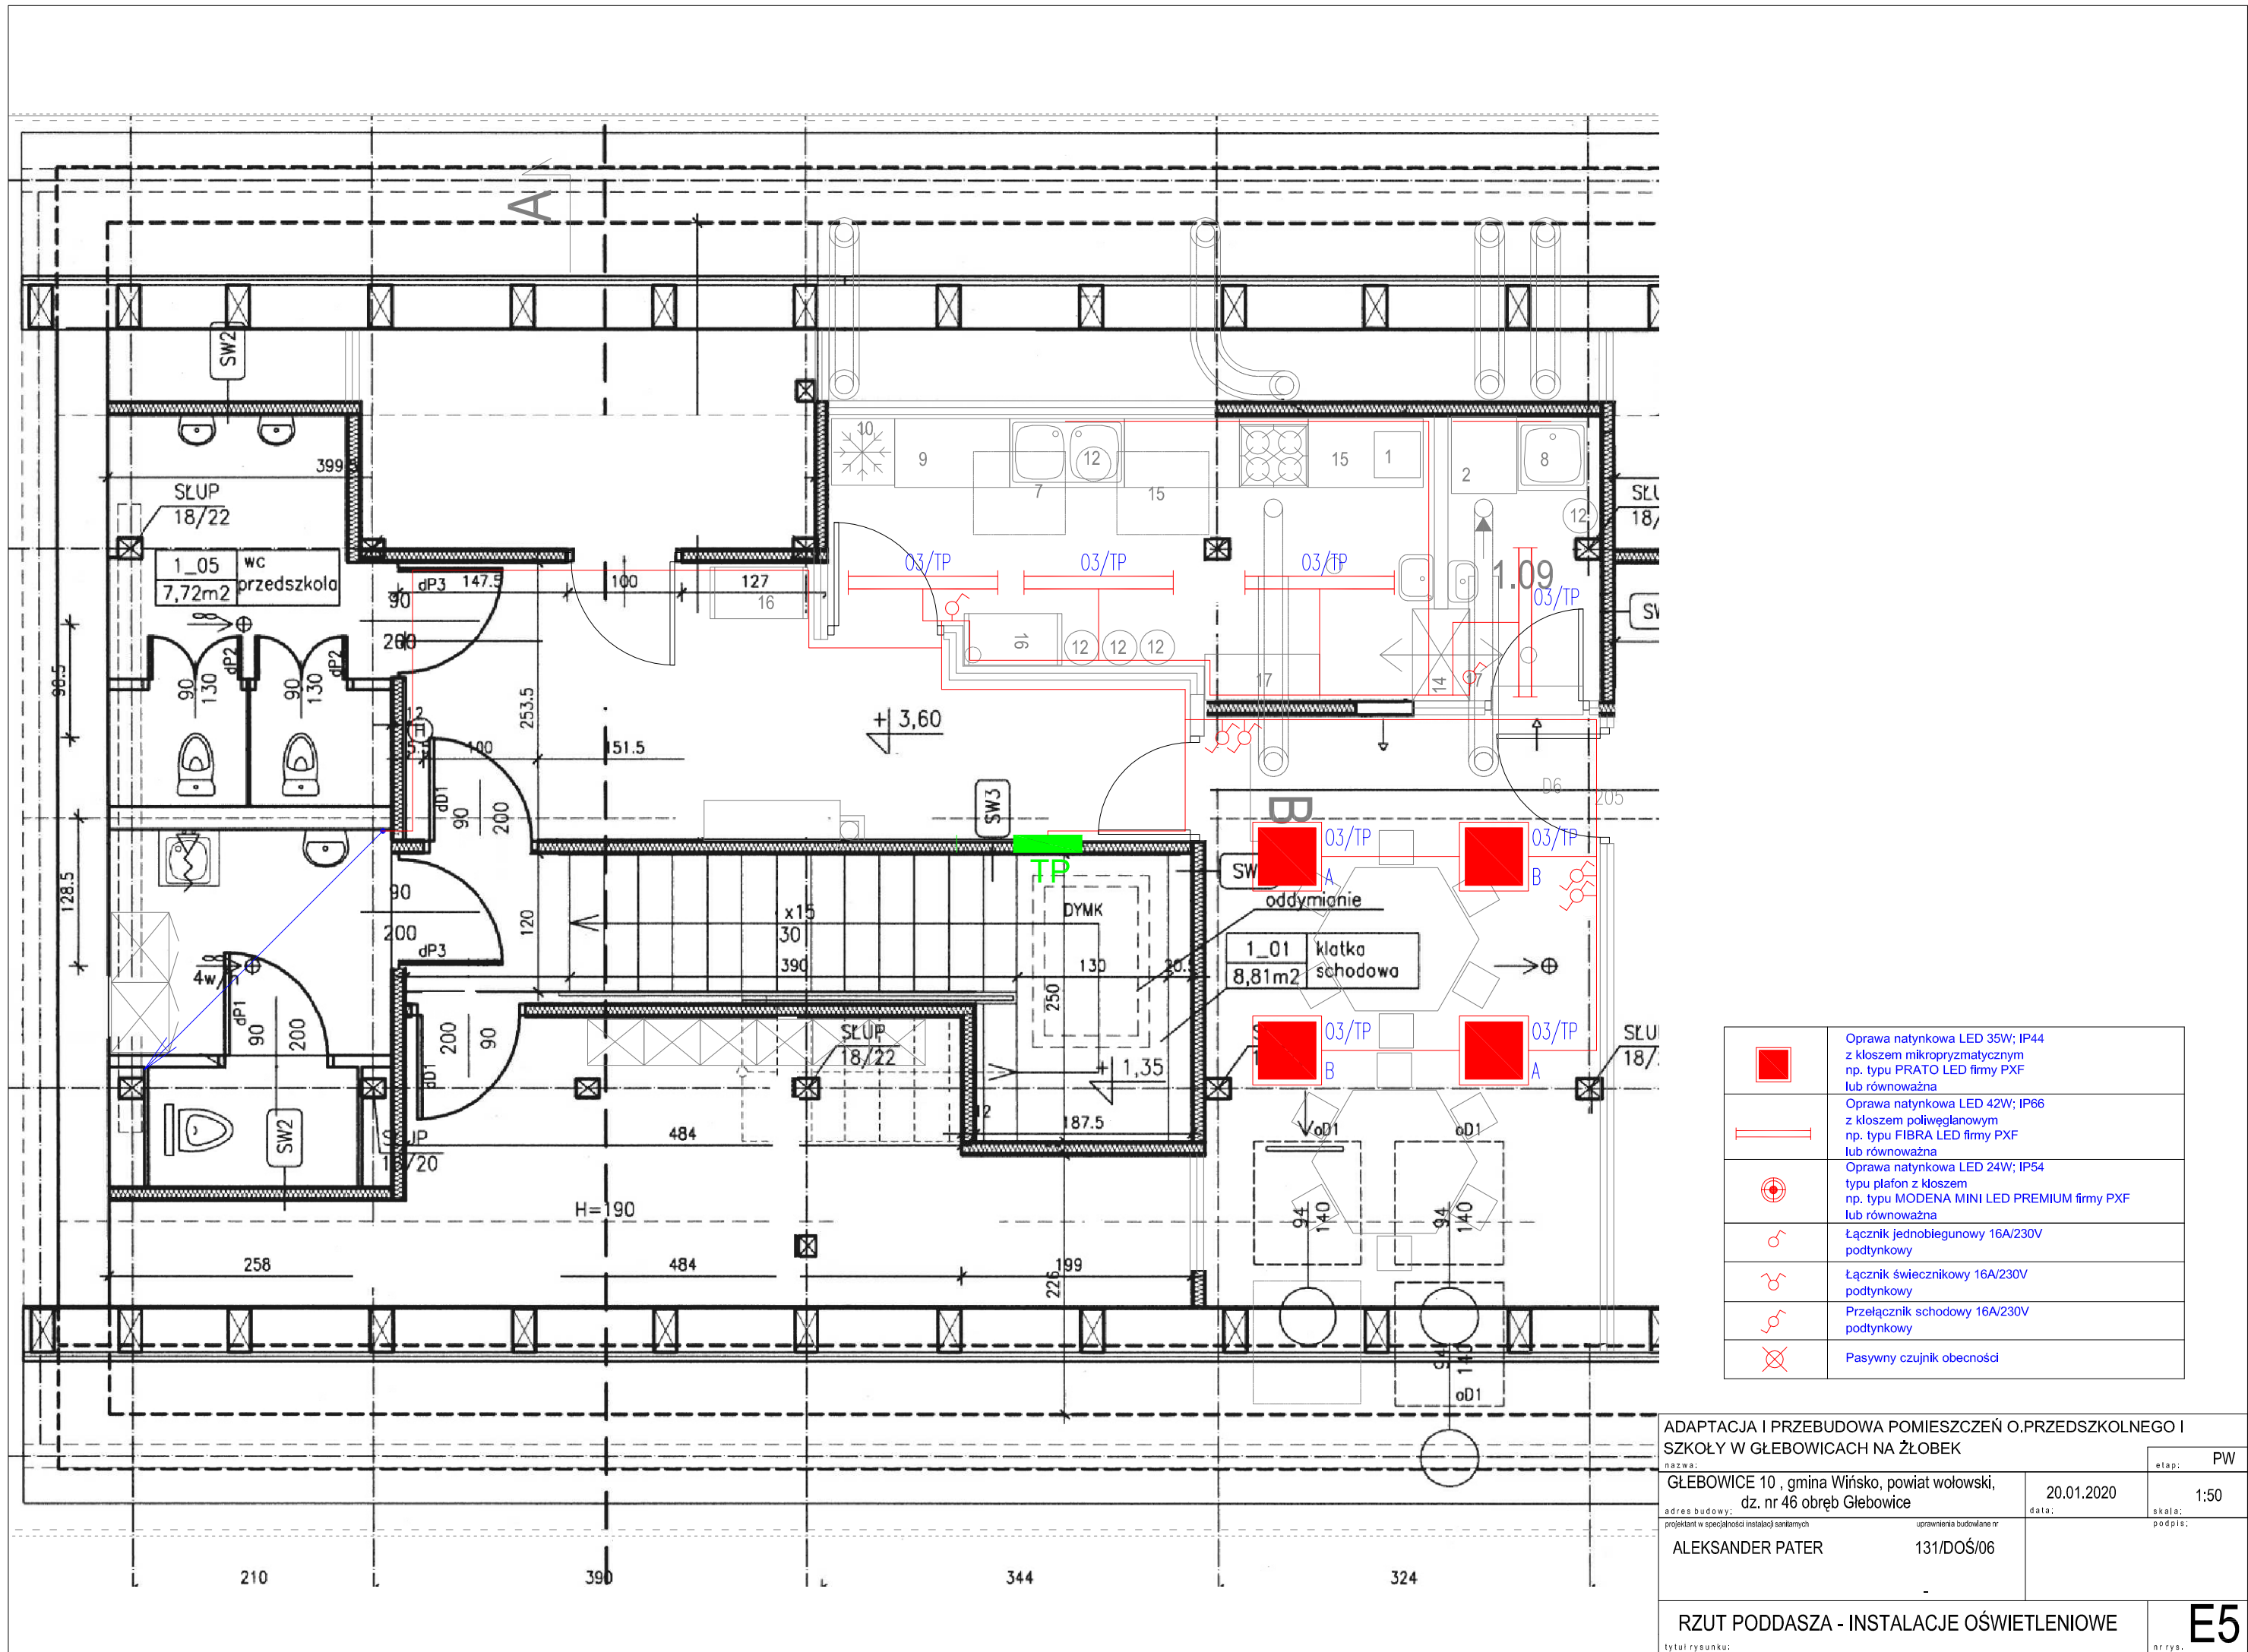

	Oprawa natynkowa LED 35W; IP44 z kloszem mikropryzmatycznym np. typu PRATO LED firmy PXF lub równoważna
	Oprawa natynkowa LED 42W; IP66 z kloszem poliwęglanowym np. typu FIBRA LED firmy PXF lub równoważna
	Oprawa natynkowa LED 24W; IP54 typu plafon z kloszem np. typu MODENA MINI LED PREMIUM firmy PXF lub równoważna
	Łącznik jednobiegunowy 16A/230V podtynkowy
	Łącznik świecznikowy 16A/230V podtynkowy
	Przełącznik schodowy 16A/230V podtynkowy
	Pasywny czujnik obecności

ADAPTACJA I PRZEBUDOWA POMIESZCZEŃ O. PRZEDSZKOLNEGO I SZKOŁY W GŁĘBOWICACH NA ŻŁOBEK		etap: PW	
nazwa:	GŁĘBOWICE 10, gmina Wińsko, powiat wołowski, dz. nr 46 obręb Głębowice	20.01.2020	1:50
adres budowy:	projektant w specjalności instalacji sanitarnych	uprawnienia budowlane nr	data:
ALEKSANDER PATER	131/DOŚ/06		podpis:
RZUT PODDASZA - INSTALACJE OŚWIETLENIOWE			E5
tytuł rysunku:			nr rys.