PRZEKROJE KONSTRUKCYJNE

DROGA TRANSPORTU ROLNEGO
PRZEKRÓJ NORMALNY

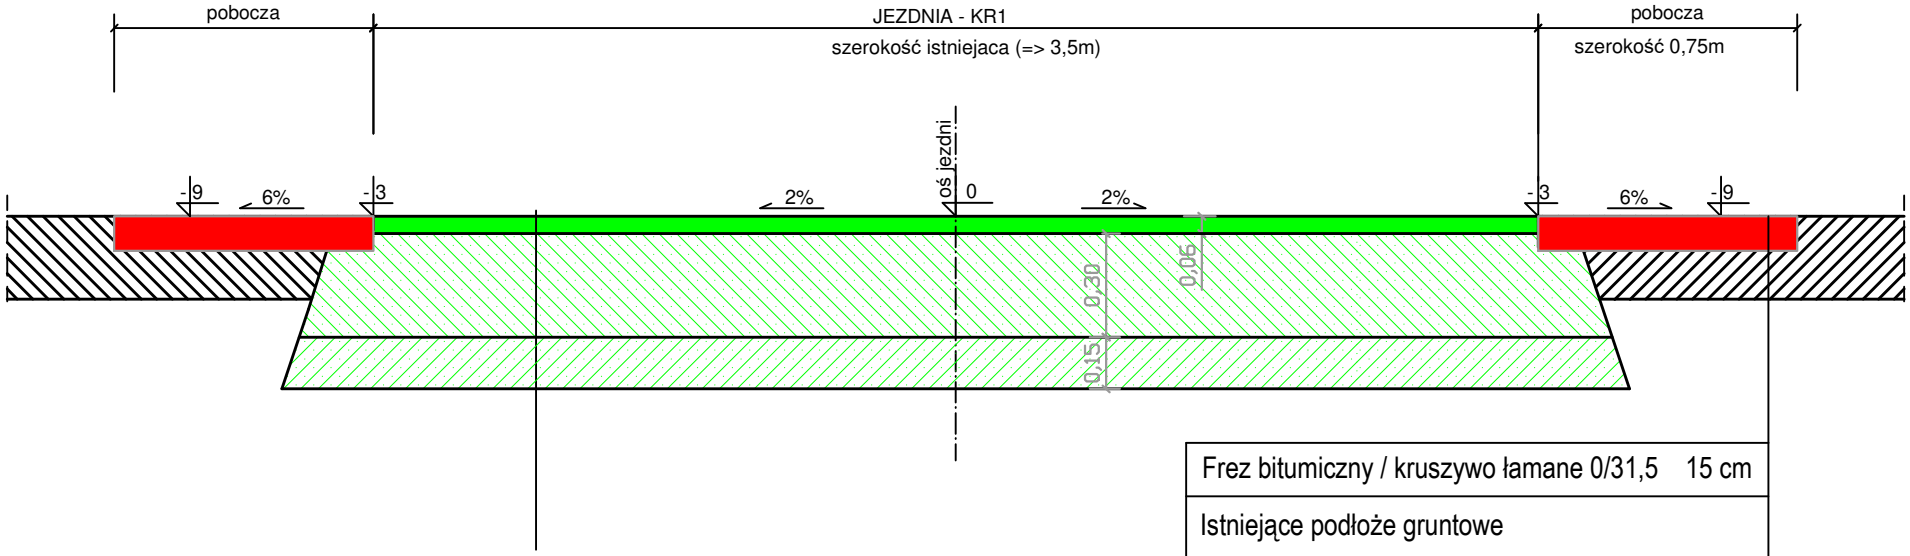

Frez bitumiczny / kruszywo łamane 0/31,5	15 cm
Istniejące podłoże gruntowe	

Warstwa ścieralna	6 cm
Podbudowa pomocnicza z kruszywa łamanego o ciagłym uziarnirniu, stabilizowanego mechanicznie	30 cm
Warstwa piasku satbilizowanego cementem	15-30 cm
Istniejące podłoże gruntowe	