

OPIS TECHNICZNY

„Przebudowa drogi gminnej Domanice - Smogorzówek”

1. PRZEDMIOT OPRACOWANIA

Przedmiotem niniejszego opracowania jest przebudowa i modernizacja sieci dróg gminnych na terenie Gminy Wińsko w miejscowościach:

- | | |
|----------------|-----------------|
| 1. Domanice | – dz. nr: 163, |
| 2. Smogorzówek | – dz. nr: 15,17 |

dł. łączna ok. 1475 mb

2. STAN ISTNIEJĄCY

Przedmiotowe drogi posiadają nawierzchnie gruntową, lokalnie utwardzoną kruszywem. Istniejące drogi odwadniane są powierzchniowo.

Poza tym wierzchnią warstwę terenu stanowi nasyp niebudowlany (złożony z kamieni, gleby, piasku, gliny) do głębokości 15-80 cm. Poniżej występują piaski, piaski gliniaste i gliny próchnicze. Lokalnie w stanie miękkoplastycznym.

4. OPIS PROJEKTU

Przebudowa nawierzchni dróg obejmuje n/w prace w zakresie działek pasa drogowego, szerokość remontowanych nawierzchni drogowych – istniejące bądź w nawiązaniu do istniejących (nie mniej niż 3,5m - zgodnie z dok. rysunkową);

Głębokość korytowania należy dopasować (z uwzględnieniem warstw podbudowy i nawierzchni) do poziomów istniejących zjazdów do sąsiadujących działek.

W zakresie prac przewiduje się:

- przebudowę istniejących zjazdów prywatnych oraz publicznych
- dopasowanie studzienek wodnych/kanalizacyjnych do nowych poziomów nawierzchni
- w razie potrzeby, remont istniejących chodników sąsiadujących z remontowanymi drogami
- w razie potrzeby, remont obiektów inżynierskich w zakresie objętym przebudową

W przypadku wystąpienia kolizji z istniejącymi sieciami Wykonawca zobowiązany jest do ich usunięcia w porozumieniu z zarządcą sieci.

Zakres robót obejmuje w szczególności:

- Roboty przygotowawcze w tym oznakowanie i organizacja ruchu zastępczego
- Rozbiórkę istniejących nawierzchni (w tym frezowanie istniejących nawierzchni asfaltowych – jeżeli występują)
- Roboty ziemne,
 - korytowanie z wywozem urobku
 - głębokość korytowania należy dopasować (z uwzględnieniem warstw podbudowy i nawierzchni) do poziomów istniejących zjazdów do sąsiadujących działek oraz miąższości warstwy nasypu niekontrolowanego.
- Regulację, uzupełnienia bądź wymianę istniejących krawężników i chodników,
- Wykonanie warstw podbudowy wraz z profilowaniem wzdłużnym i poprzecznym
 - wykonanie podbudowy z mieszanki kamiennej 31,5-63mm – gr. = 0,20m
 - wykonanie podbudowy z mieszanki kamiennej 0-31,5mm – gr. = 0,10m
- regulację studzienek deszczowych i rewizyjnych
 - Wykonawca zobowiązany jest do odnalezienia we własnym zakresie wszystkich ukrytych pod warstwami konstrukcyjnymi dróg zasuw wodociągowych, gazowych, studni kanalizacyjnych, rewizyjnych itp. oraz wykonania ich regulacji z wyprowadzeniem do powstałej niwelety drogi. W zakresie dostawa i montaż brakujących obudów zasów wodnych, krat ściekowych itp.
- Uporządkowanie terenu.

Przyjęto następujące parametry techniczno-funkcjonalne dla przebudowywanych odcinków dróg.

- prędkość projektowa 30 km/h,

- szerokość jezdni – **nie mniej niż 3,50 m – przebieg zg. z dok. rysunkową.**

Remontowana nawierzchnia jezdni, będzie posiadała spadek daszkowy lub spadek jednostronny wielkości 2-3%.

5. ROBOTY ZIEMNE

W ramach robót ziemnych należy wykonać korytowanie i profilowanie dna koryta.

W rejonie istniejących sieci uzbrojenia podziemnego roboty ziemne należy prowadzić ręcznie z zachowaniem odpowiedniej ostrożności.

Podłoże gruntowe należy zagęścić do uzyskania $I_s \geq 1,0$.

Nośność podłoża gruntowego na poziomie spodu konstrukcji nawierzchni musi wynosić co najmniej $E_2 \geq 80$ MPa. Jeżeli nośność podłoża gruntowego nawierzchni jest mniejsza od 80 MPa to należy wykonać dolne warstwy konstrukcji nawierzchni i/lub warstwę ulepszonego podłoża do osiągnięcia minimalnej wymaganej nośności.

Nie wolno dopuścić do uplastycznienia gruntów spoistych znajdujących się w podłożu. Należy zminimalizować ryzyko wystawienia odsłoniętego podłoża gruntowego na czynniki atmosferyczne. Nie wolno prowadzić ruchu technologicznego po odsłoniętym korycie.

Roboty ziemne w rejonie sieci uzbrojenia podziemnego należy prowadzić ręcznie z zachowaniem odpowiedniej ostrożności.

Podobnie roboty ziemne w rejonie istniejących drzew należy prowadzić ręcznie. Istniejący drzewostan należy zabezpieczyć przed uszkodzeniami.

6. KONSTRUKCJA NAWIERZCHNI

Dla projektowanej przebudowy dróg, przewidziano następujący układ warstw konstrukcyjnych:

Jezdnia:

- kruszywo łamane 0-63 gr. 30 cm

W przypadku występowania w miejscu posadowienia gruntów spoistych plastycznych zaliczonych do G2, G3 lub G4, należy wykonać warstwę podbudowy z kruszywa stabilizowanego cementem klasy $R_m = 2,5$ MPa, gr. 20 cm.

Warstwę kruszywa łamanego należy zagęścić do uzyskania $I_s \geq 1,0$, $E_2 \geq 140$ MPa

Zjazdy:

- kruszywo łamane 4/63 gr. 20 cm


W przypadku występowania w miejscu posadowienia gruntów spoistych plastycznych zaliczonych do G2, G3 lub G4, należy wykonać warstwę podbudowy z kruszywa stabilizowanego cementem klasy $R_m = 2,5$ MPa, gr. 20 cm.

Warstwę kruszywa łamanego należy zagęścić do uzyskania $I_s \geq 1,0$, $E_2 \geq 100$ MPa

7. ODWODNIENIE

Wodę opadową z projektowanej jezdni odprowadza się powierzchniowo.

MAPA ZASADNICZA
SKALA 1:1000
(Arkusz odniesienia: PL-ETRF89, układ wsp. płaskich: PL-2000 strefa 6 (18°), układ wys.: PL-EVRF2007-N)

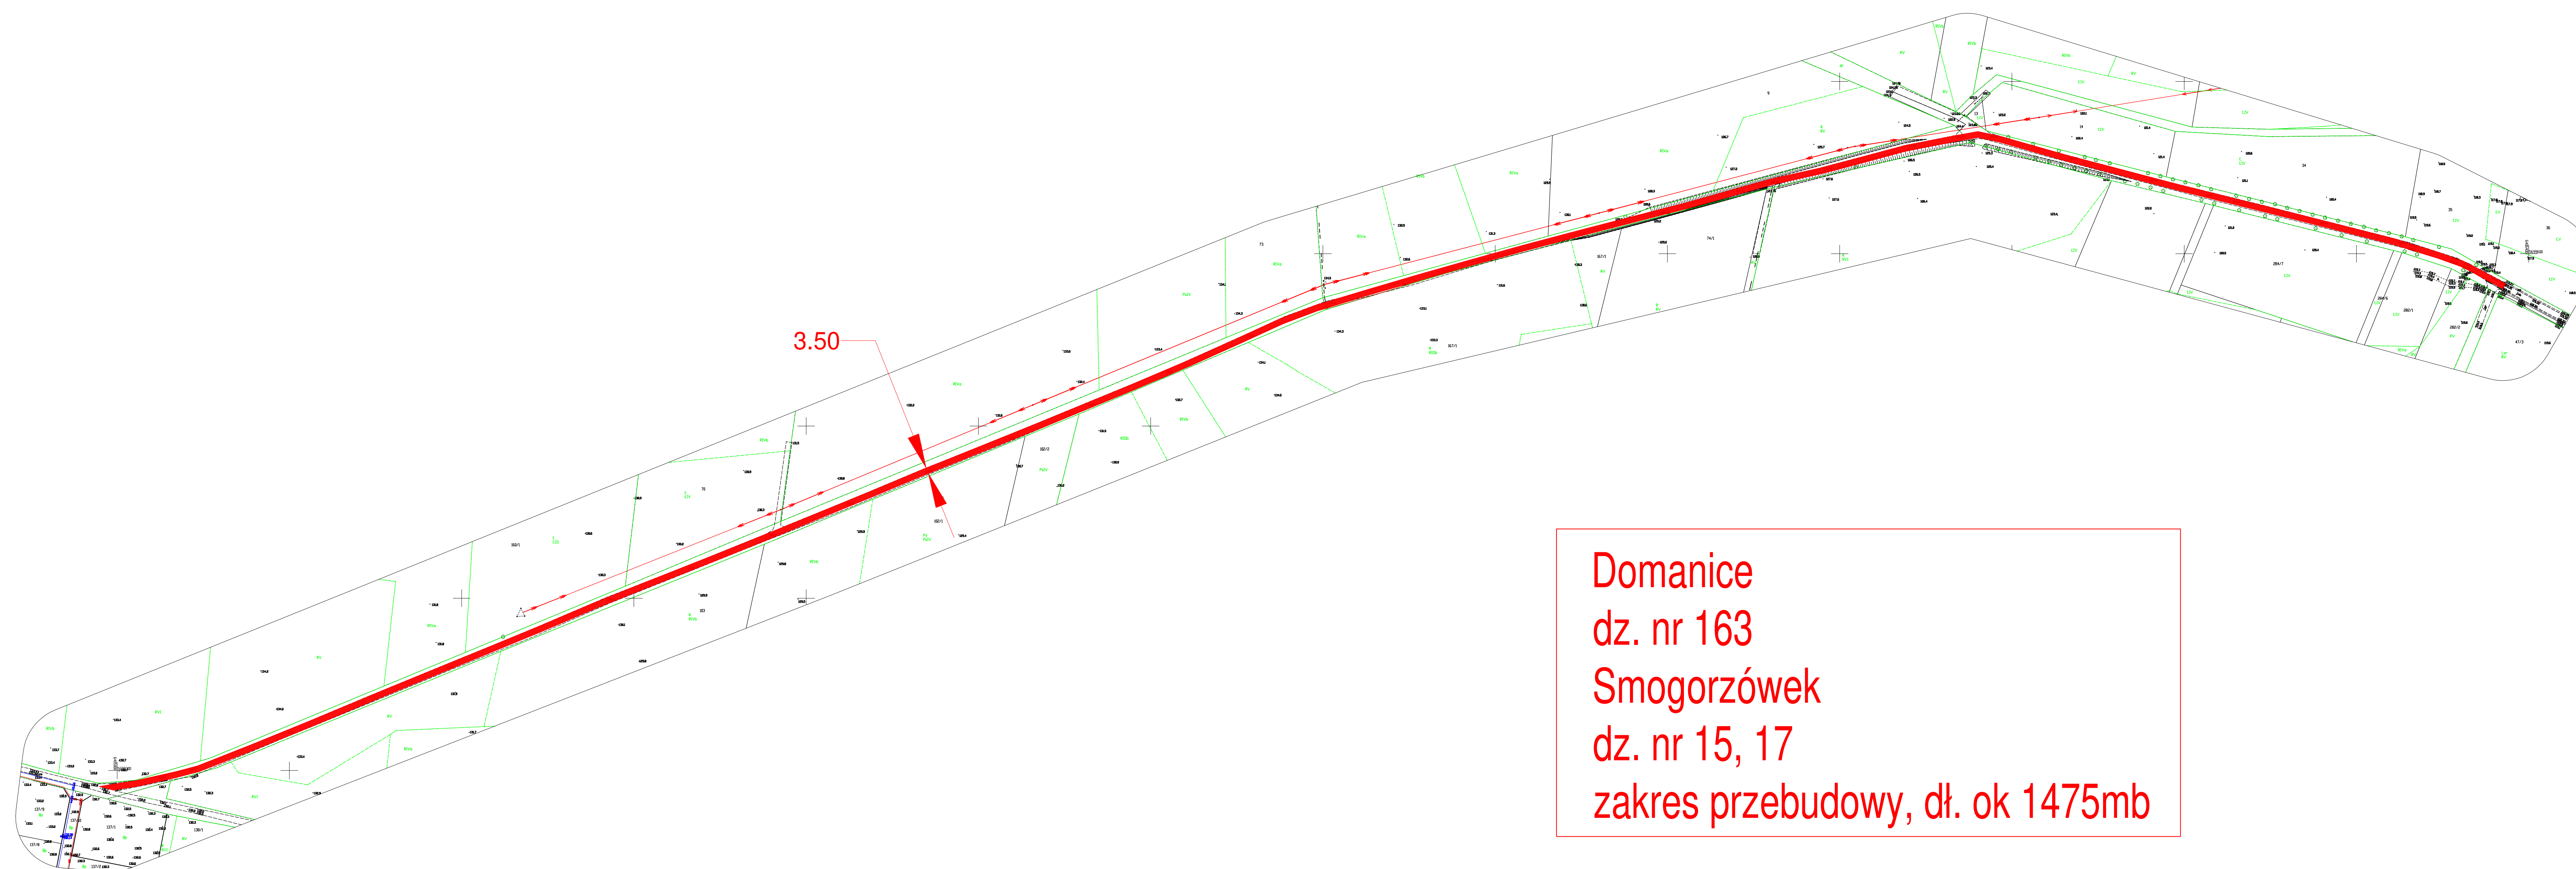

Domanice
dz. nr 163
Smogorzówek
dz. nr 15, 17
zakres przebudowy, dł. ok 1475mb

Nazwa organu prowadzącego państwowy zasób geodezyjny i kartograficzny	POWIAT WŁÓDZKI
Identyfikator ewidencyjny materiału zop	00822.2015.444.P.0222.015.453
Nazwa materiału zasobu	MAPA ZASADNICZA
Data wykonania kopii materiału zasobu	03.12.2024
Imię, nazwisko i podpis osoby reprezentującej	Marta Dunał