


Wykonawca pomiaru uzupełniający zaktualizował istniejącą treść mapy wg stanu na dzień 3.03.2010 w granicach wykreślonej lokalizacji. Nie wyklucza się istnienia na terenie również urządzeń podziemnych, które nie zostały zgłoszone do inwentaryzacji przed zasypianiem i nie zostały odnalezione w terenie w czasie inwentaryzacji powykonawczej. Wykazane na mapie granice nieruchomości przyjęto z ewidencji gruntów. W wyniku postępowania rozgraniczeniowego granice i powierzchnia nieruchomości mogą ulec zmianie.

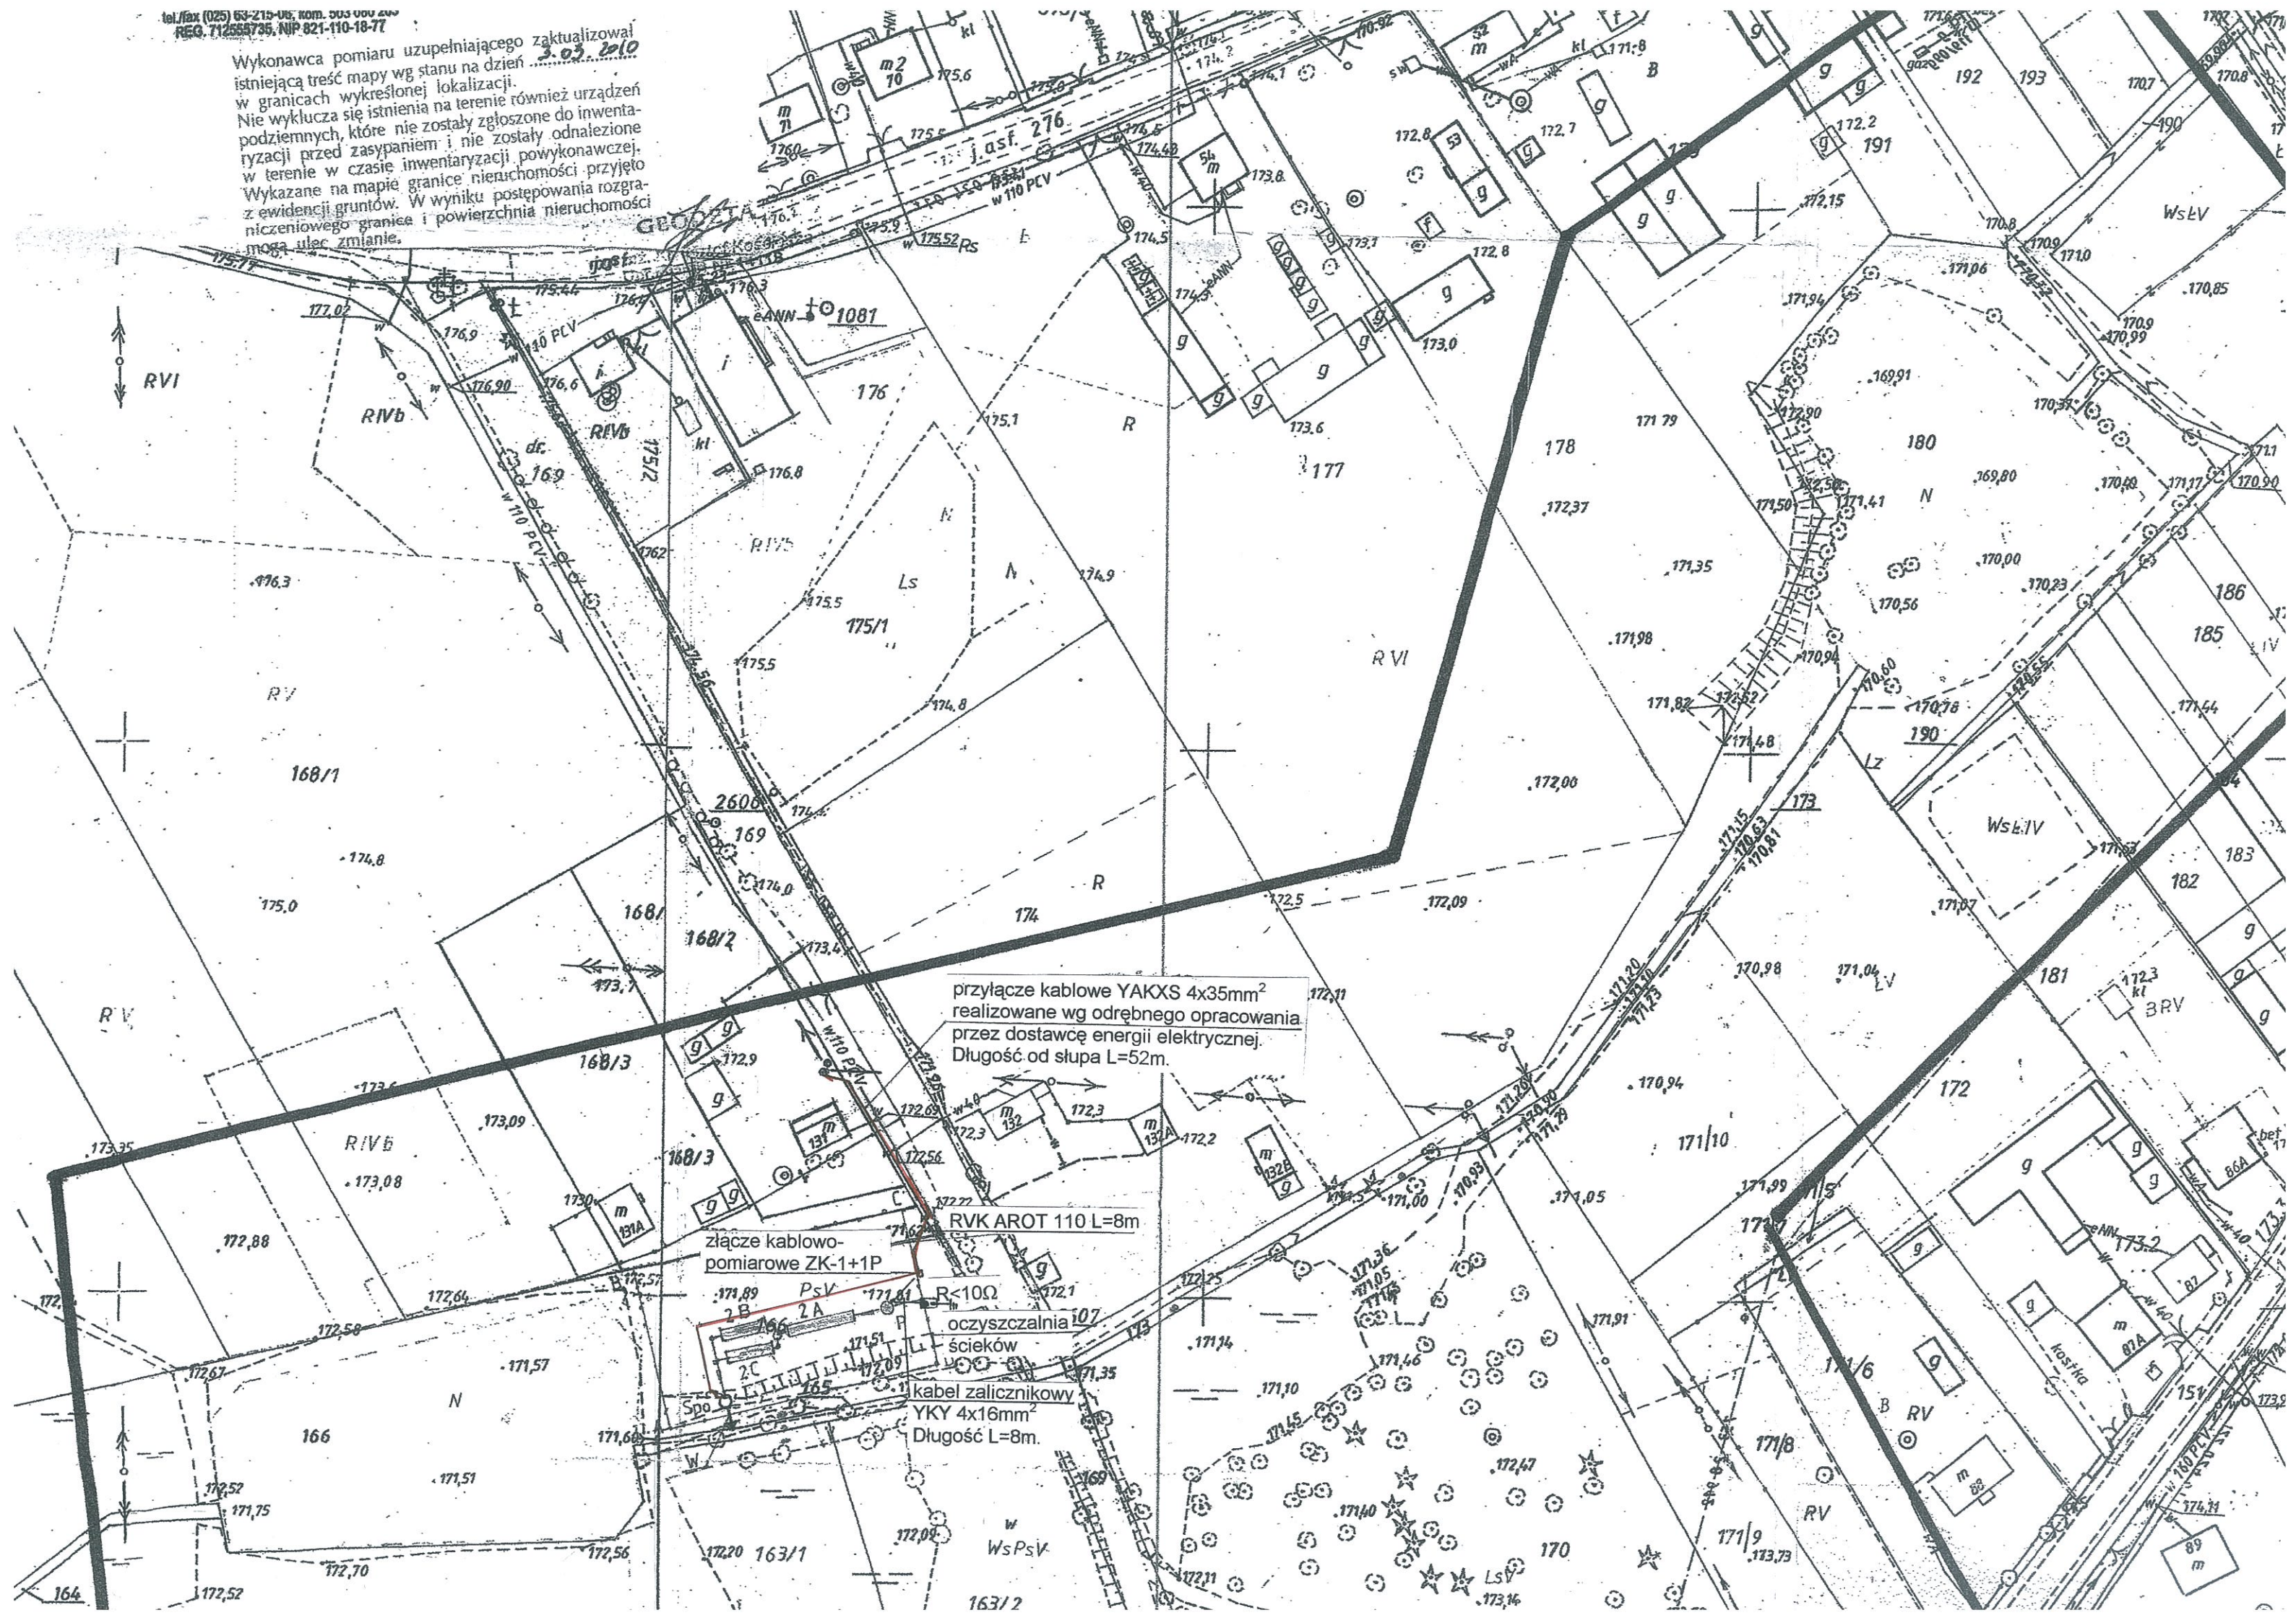

przylącze kablowe YAKXS 4x35mm<sup>2</sup>  
realizowane wg odrębnego opracowania  
przez dostawcę energii elektrycznej.  
Długość od słupa L=52m.

RVK AROT 110 L=8m

złącze kablowo-pomiarowe ZK-1+1P

oczyszczalnia 107

ścieków

kabel zalicznikowy YKY 4x16mm<sup>2</sup>

Długość L=8m.