

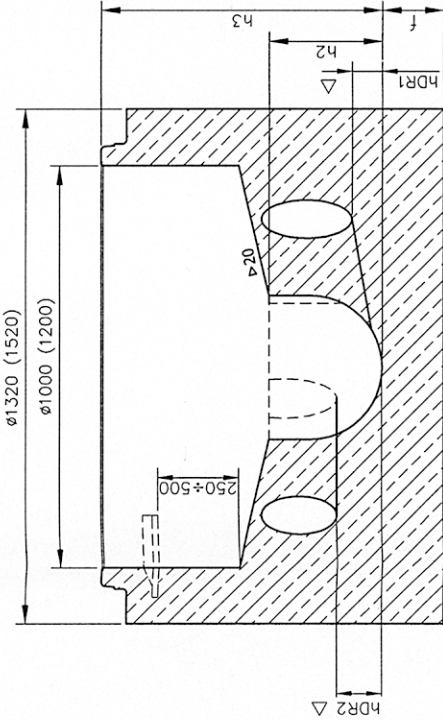
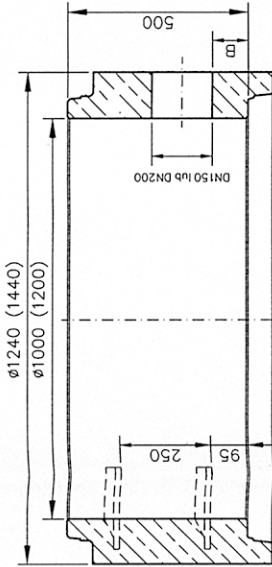
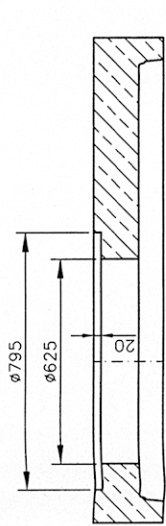
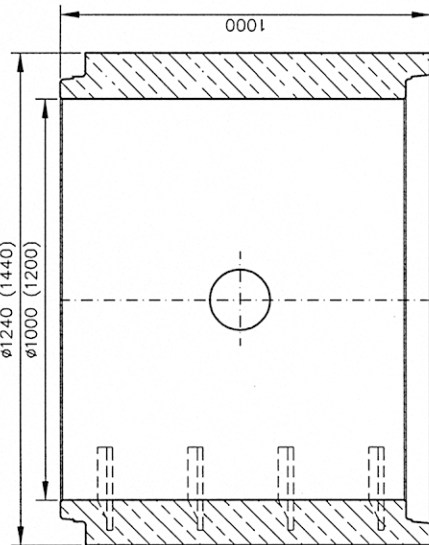
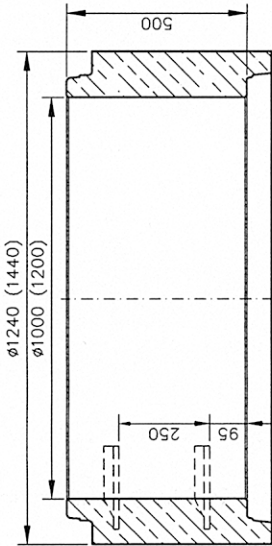
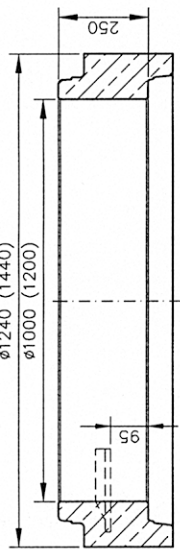
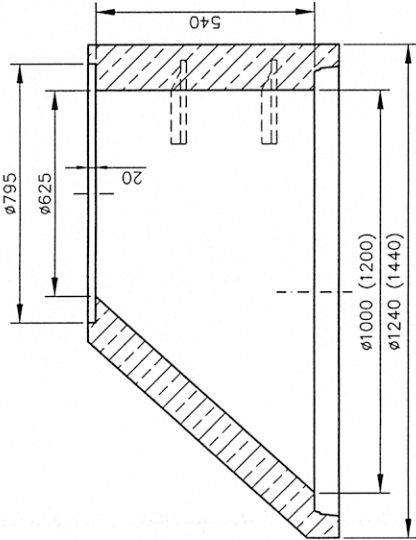
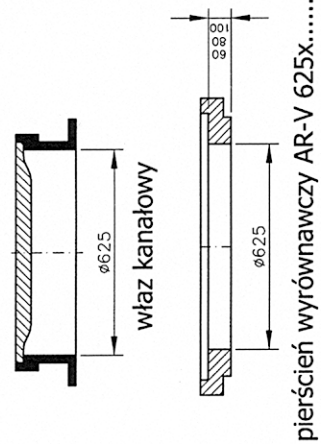
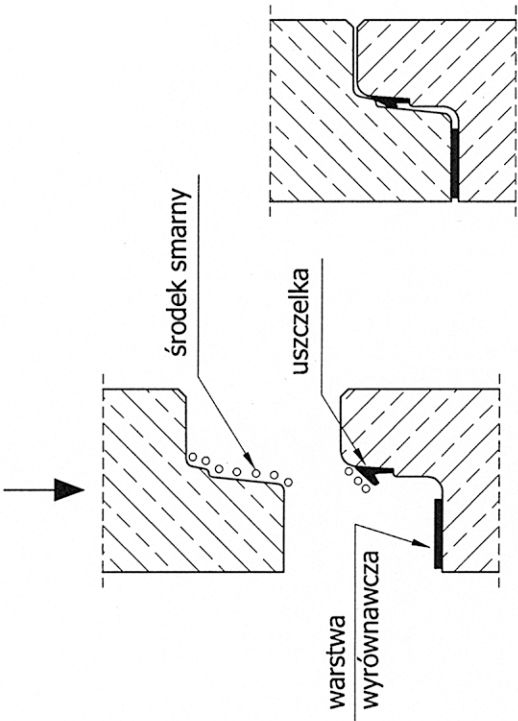


STUDZIENKA REWIZYJNA Ø1000 (1200)

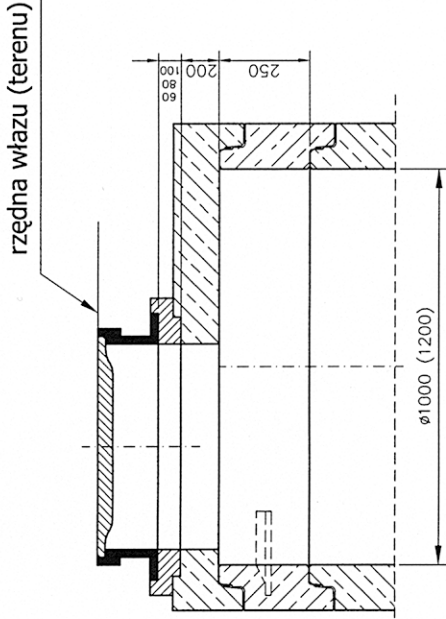

spód: SU-M-1000x600 ciężar: ~1650 kg
SU-M-1000x800 ciężar: ~1900 kg
SU-M-1000x1300 ciężar: ~2540 kg

rzędna włazu (terenu)

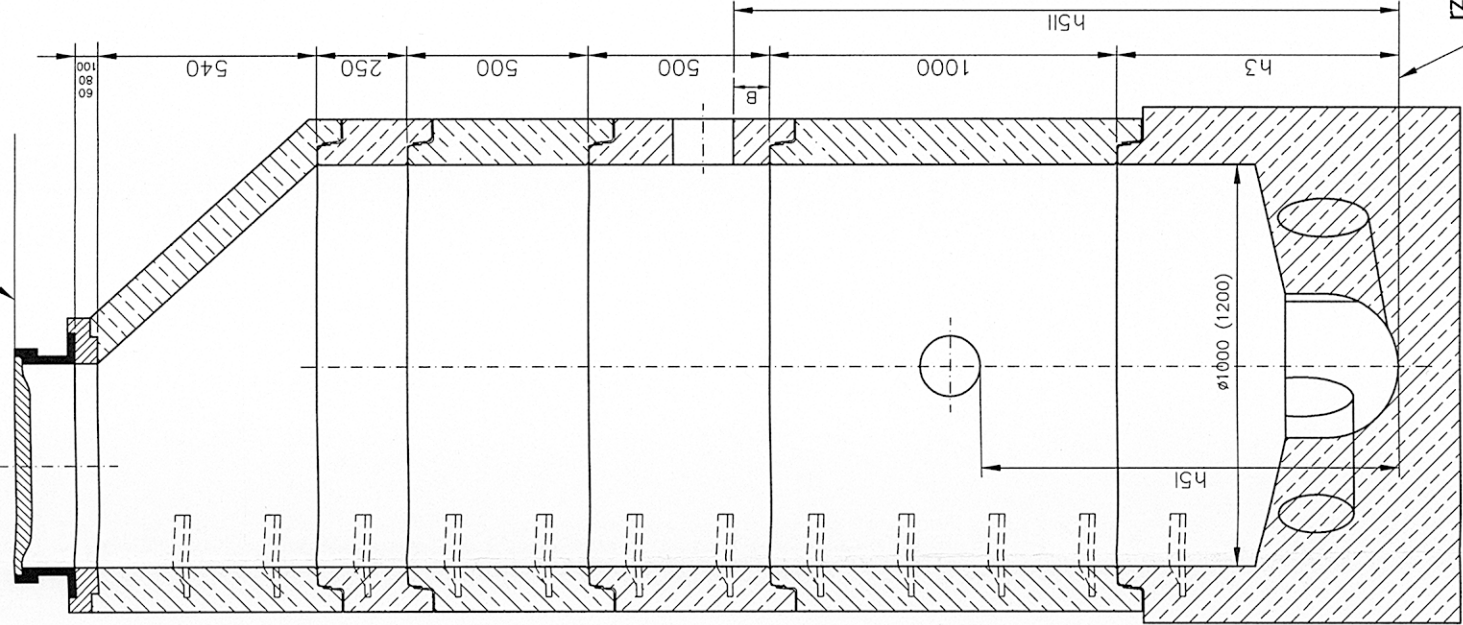

Połączenie kręgów na uszczelkę.

Obiekt: OCZYSZCZALNIA ŚCIEKÓW w m. WOLA WODYŃSKA	Indeks	Data	Rys. Nr	SW02.00
	00	XII 2010		
Branta: SANITARNA	Faza	Skala	Nr uprawnień	Podpis
Rysunek: SCHEMAT STUDZIENKI REWIZYJNEJ Ø1000 (1200)	PB	1:20	612/BP/91	
			Opracował: Jakub Chmielewski	
			Sprawił: Mirosława Kobylińska	
				278/Lb/99

KOINŚTAL
21-560 Międzyrzec Podlaski, ul. Mydlarska 1