


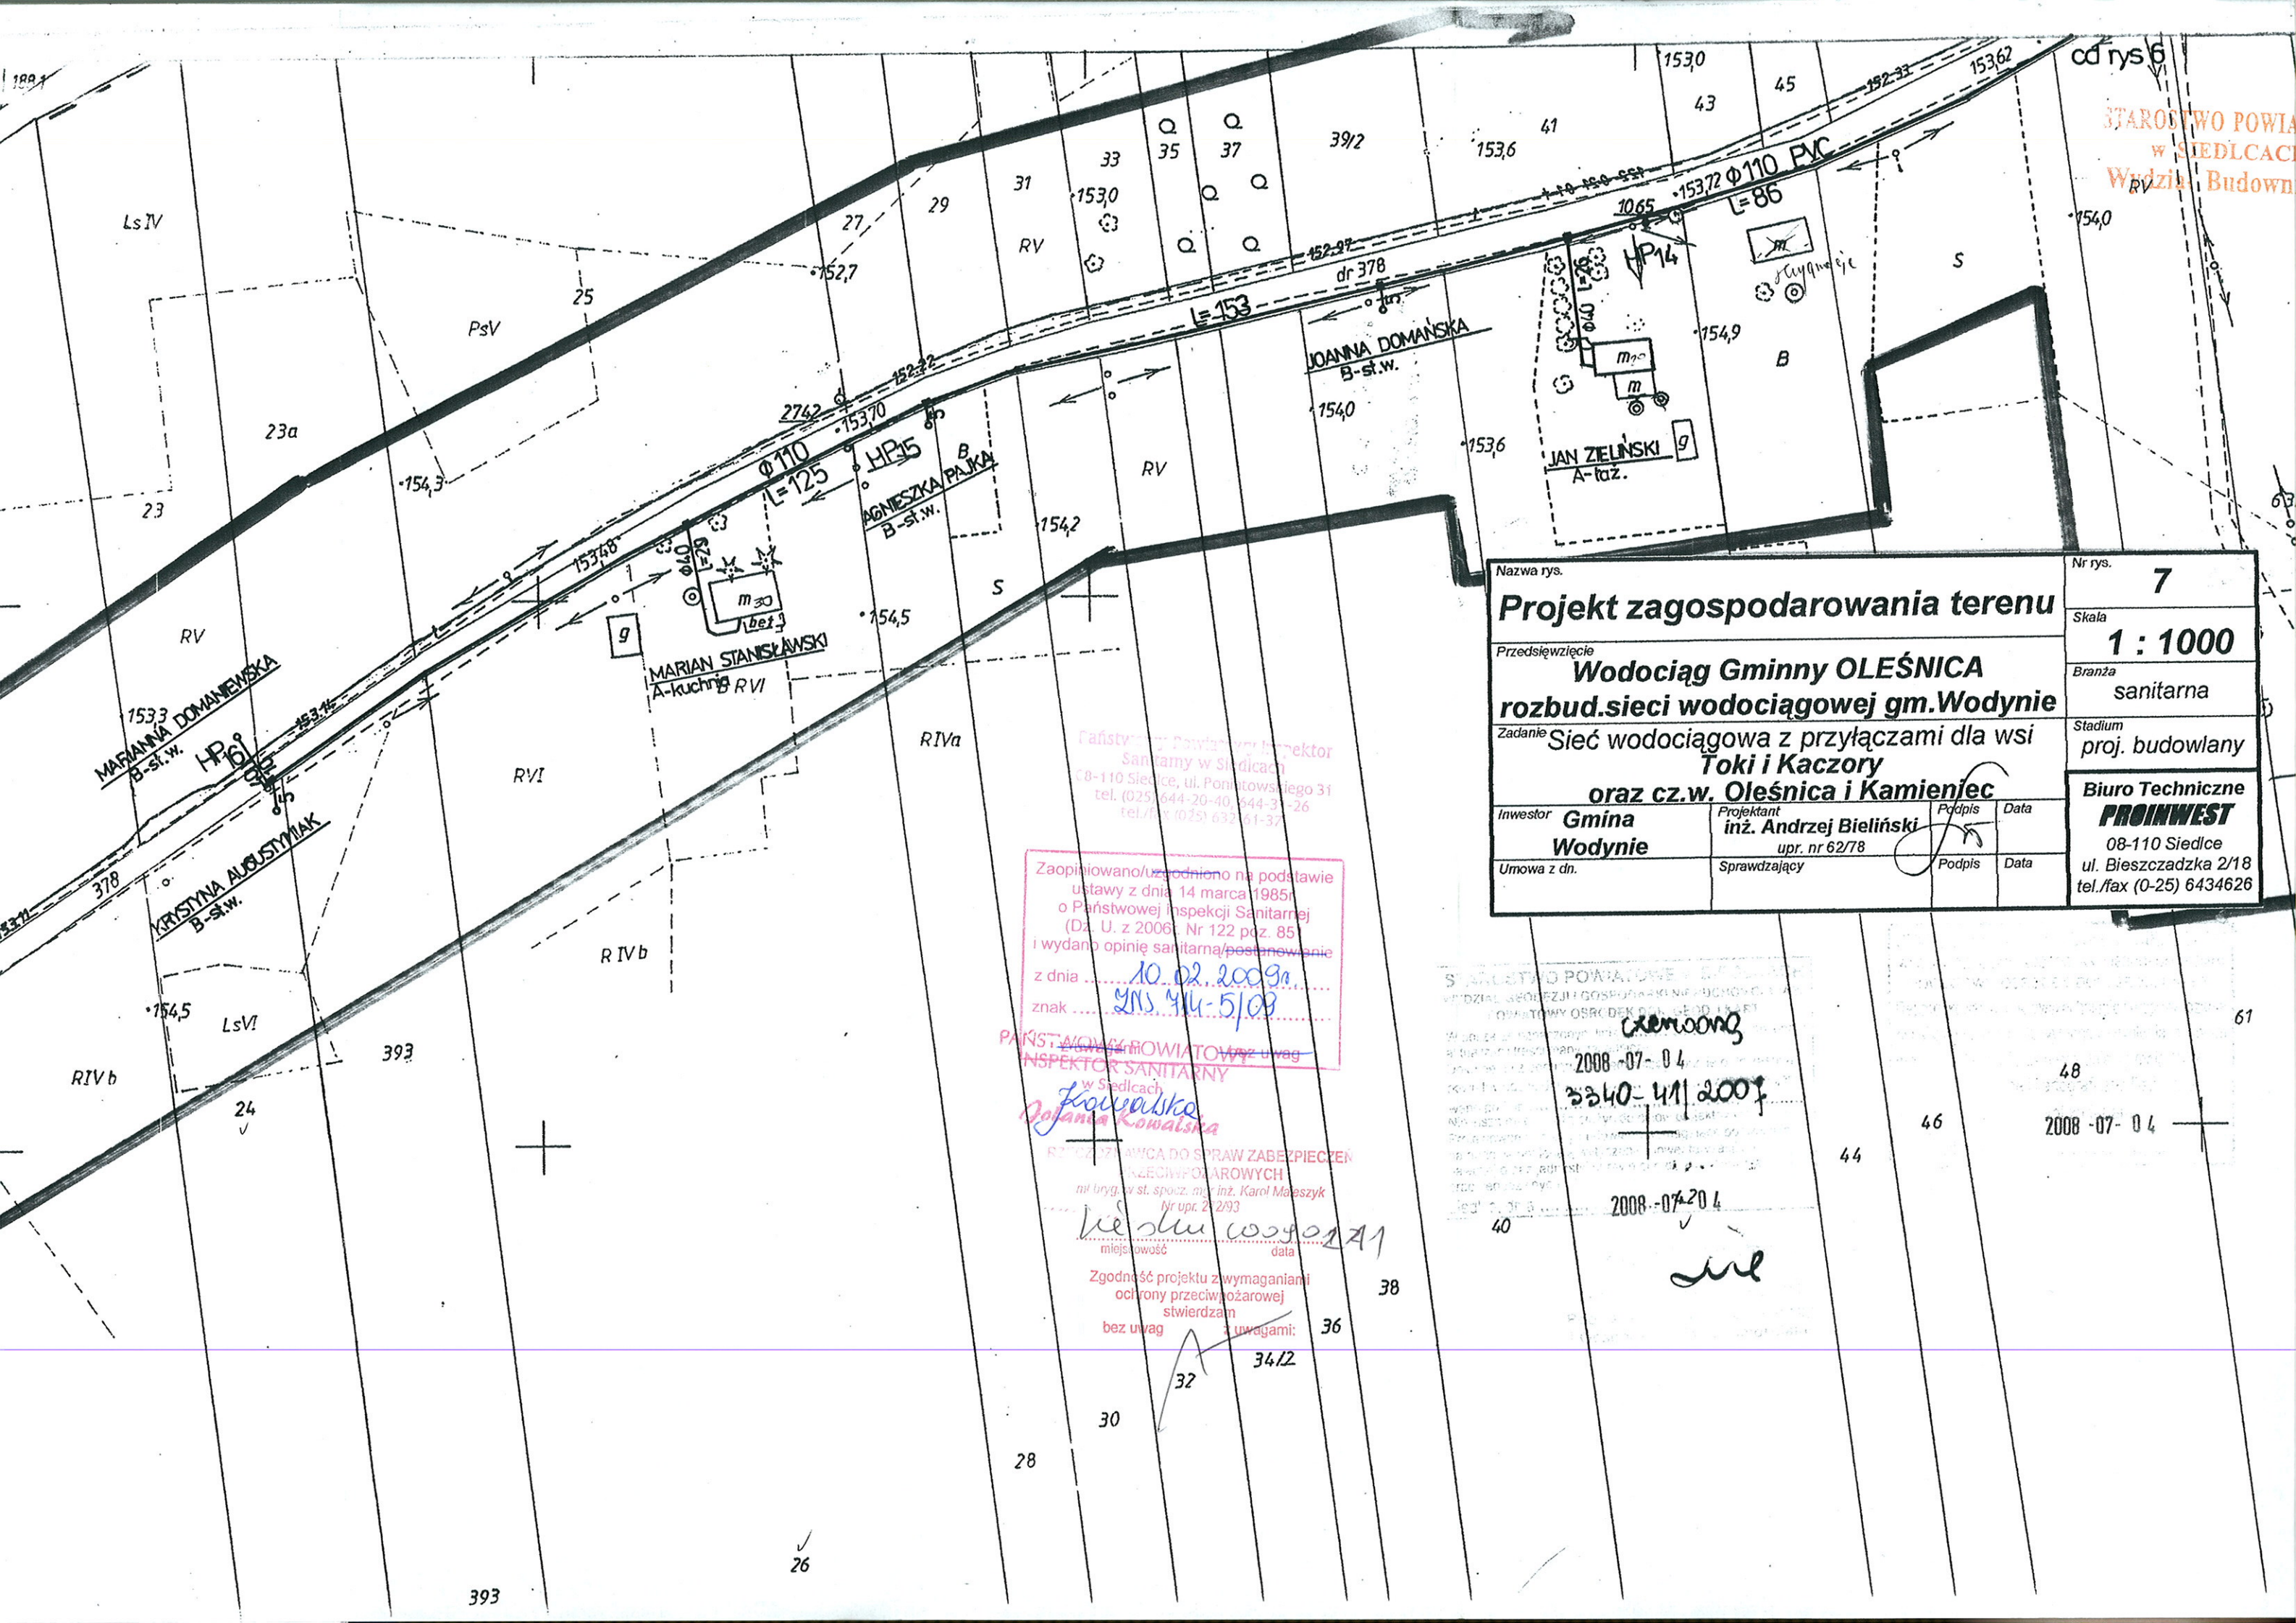

Nazwa rys.		Nr rys.	
Projekt zagospodarowania terenu		7	
Przedsięwzięcie		Skala	
Wodociąg Gminny OLEŚNICA		1 : 1000	
Zadanie		Branża	
rozbud.sieci wodociągowej gm.Wodynie		sanitarna	
Inwestor		Stadium	
Gmina Wodynie		proj. budowlany	
Umowa z dn.		Biuro Techniczne	
Projektant		PROINWEST	
inż. Andrzej Bieliński		08-110 Siedlce	
upr. nr 62/78		ul. Bieszczadzka 2/18	
Sprawdzający		tel./fax (0-25) 6434626	

Zaplanowano/uzgodniono na podstawie ustawy z dnia 14 marca 1985r. o Państwowej Inspekcji Sanitarnej (Dz. U. z 2006r. Nr 122 poz. 85) i wydano opinię sanitarną/postanowienie z dnia 10.02.2009r. znak GNS 414-5/09

PRAWNIEC POWIATOWY W WODNYM INSPEKTOR SANITARNY w Siedlcach Joanna Kowalska

RZECZNIK DO SPRAW ZABEZPIECZEN PRZECIWPOŻAROWYCH mł. bryg. w st. spocz. mł. inż. Karol Małszyk Nr upr. 2/293

Zgodność projektu z wymaganiami ochrony przeciwpożarowej stwierdzam bez uwag

Data 30.02.2011

STAROSTWO POWIATOWE W SIEDLCACH

WODZIAL GEODEZJI I GOSPODARSTWA WODNO-ENERGETYCZNEGO

OPRACOWANIE OSOBY OŚWIADCZAJĄCEJ

2008-07-04

2008-07-04

2008-07-04