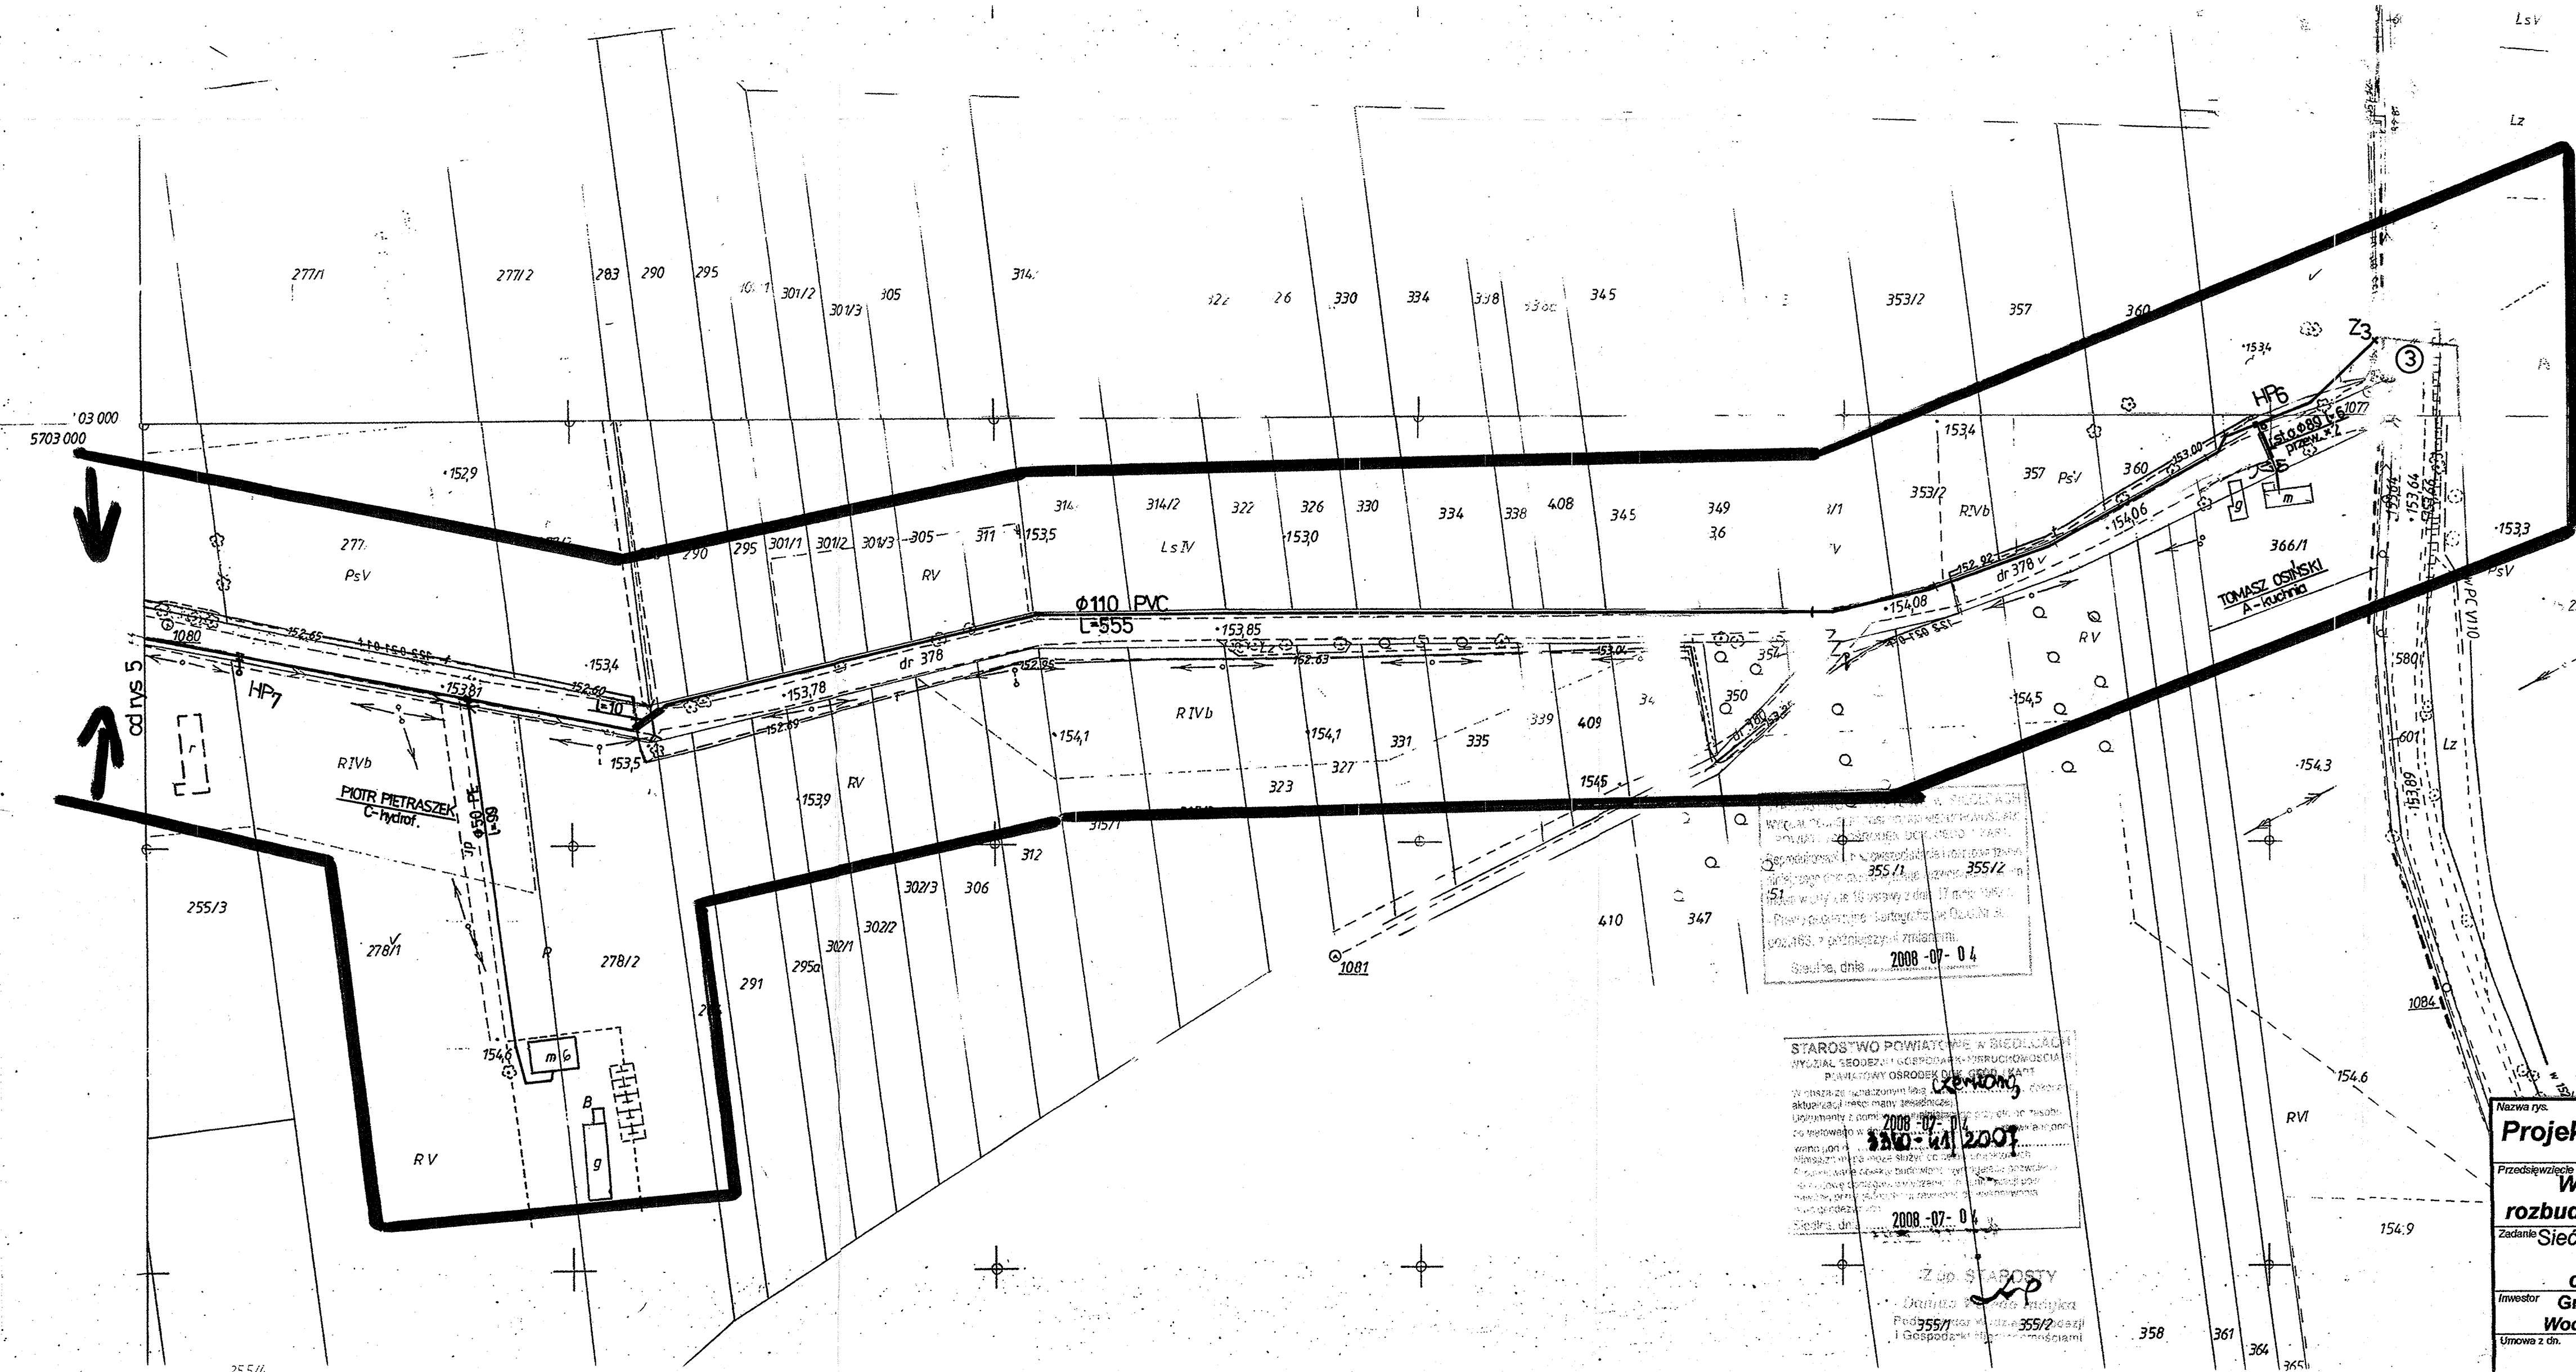


GEOTECH
Pomiary Geodezyjne
Krzysztof Kościeszka
08-110 Siedlce, Pustki 41
tel./fax (025) 63-215-06, kom. 503 080 205
REG. 712555735, NIP 821-110-18-77


Wykonawca pomiaru uzupełniającego zaktualizował istniejącą treść mapy wg stanu na dzień ...10.06.1998... w granicach wykrojonej lokalizacji. Nie wyklucza się istnienia na terenie również urządzeń podziemnych, które nie zostały zgłoszone do inwentaryzacji przed zasypianiem i nie zostały odnalezione na terenie w czasie inwentaryzacji powykonawczej. Wykazane na mapie granice nieruchomości przyjęto z ewidencji gruntów. W wyniku postępowania rozgraniczeniowego granice i powierzchnia nieruchomości mogą ulec zmianie.

GEODETA
mgr inż. Krzysztof Kościeszko
Upr.MGPiB Nr 14118

[illegible]

ZOO STAPOSTY

Podpisany: 355/1
I Gospodarki: 355/2

Nazwa rys.	Nr rys.		
Projekt zagospodarowania terenu			4
Przedsięwzięcie	Skala		
Wodociąg Gminny OLEŚNICA	1 : 1000		
rozbud.sieci wodociągowej gm.Wodynie	Branża		
	sanitarna		
Zadanie	Stadium		
Sieć wodociągowa z przyłączami dla wsi	proj. budowlany		
Toki i Kaczory			
oraz cz.w. Oleśnica i Kamienieć			
Investor	Projektant	Podpis	Data
Gmina	inż. Andrzej Bieliński		
Wodynie	upr. nr 62/78		
Umowa z dn.	Sprawdzający	Podpis	Data