


KOPIA MAPY ZASADNICZEJ  
MAPA DO CELÓW PROJEKTOWYCH

Ob. Wola Wodyńska dz. 162/2, 163/2, 166, 169, 170, 173, 180, 190  
Gm. Wodnie  
Ark. nr 274.322.092, 094, 101, 103  
Skala 1: 1000

**GEOTECH**  
Pomiary Geodezyjne  
Krystof Kosiński  
ul. 110 Siedlce, Pustki 41  
tel/fax (025) 63-215-06, kom. 503 080 205  
REG. 712595735, NIP 821-116-10-77

Wykonawca pomiaru uzupełniający zaktualizował istniejącą treść mapy wg stanu na dzień 2.2.2010 r. w granicach wykreślonej lokalizacji. Nie wyklucza się istnienia na terenie również urządzeń podziemnych, które nie zostały zgłoszone do inwentaryzacji przed zasypaniem i nie zostały odnalezione w terenie w czasie inwentaryzacji powykonawczej. Wykazane na mapie granice nieruchomości przysięgło z ewidencji gruntów. W wyniku postępowania rozgraniczeniowego granice i powierzchnia nieruchomości zostały ustalone.

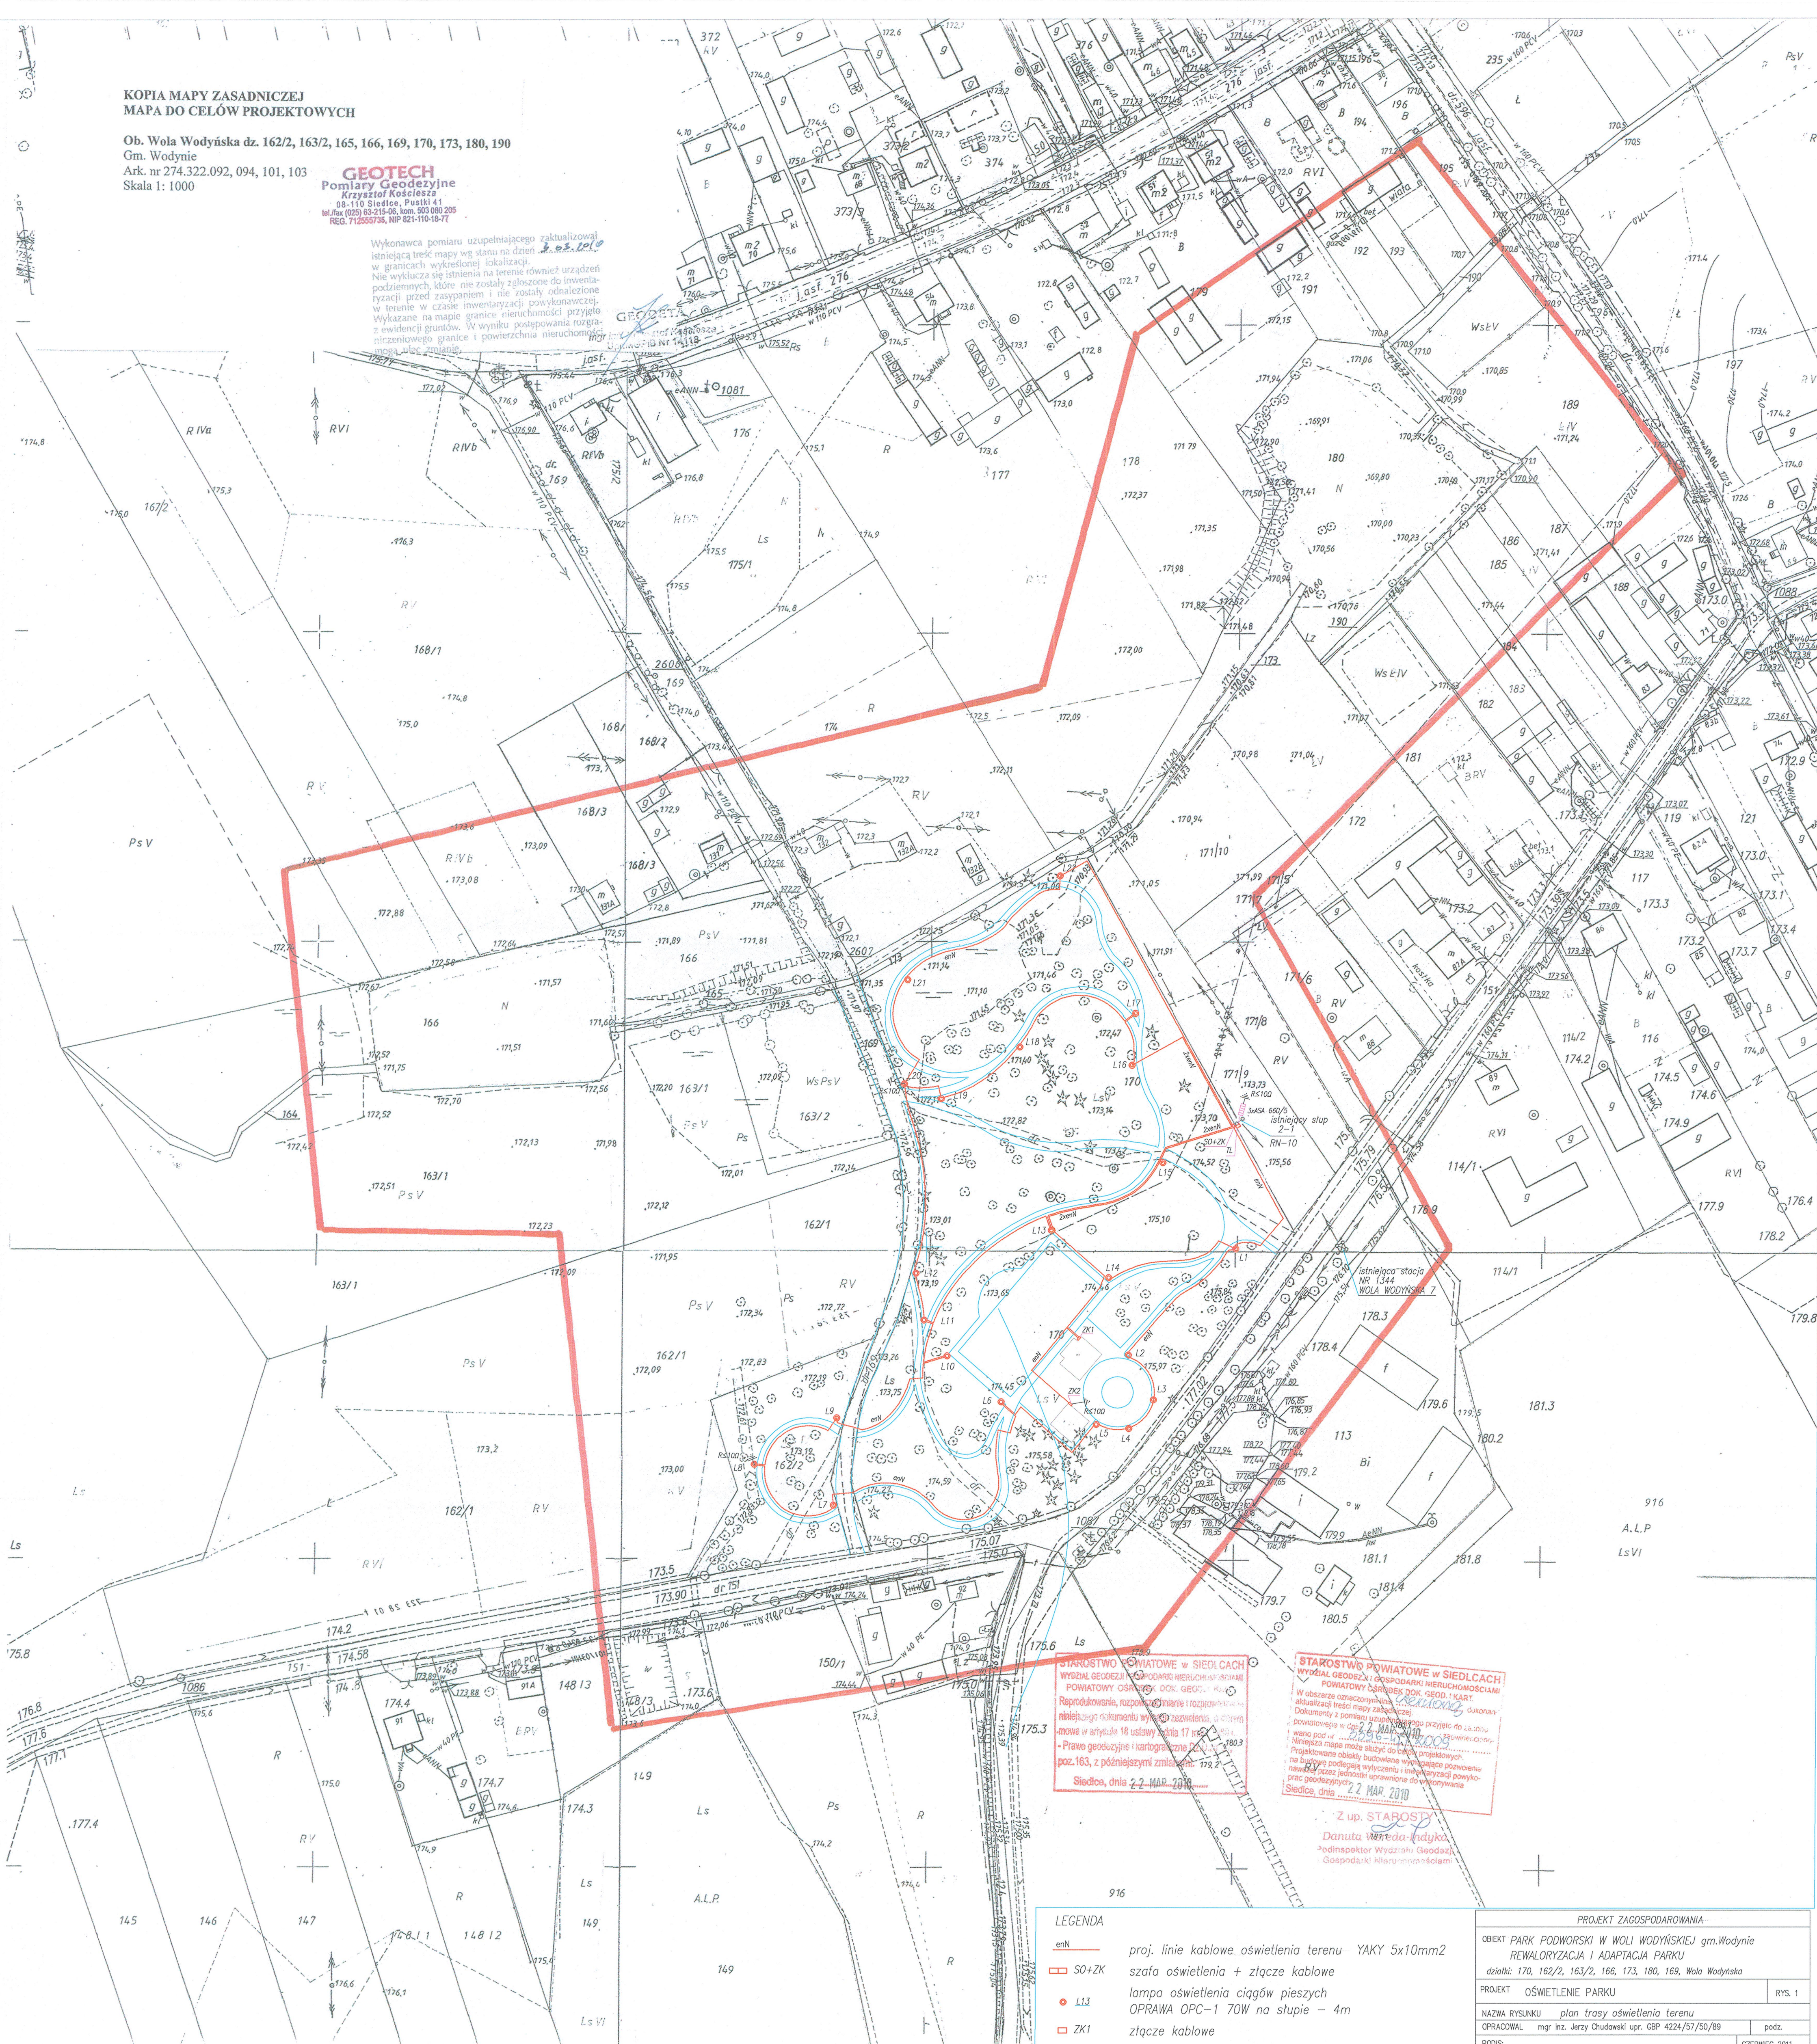

STAROSTWO POWIATOWE W SIEDLACH  
WYDZIAŁ GEODEZJI I GOSPODARSTWA NIERUCHOMOŚCIAMI  
POWIATOWY OŚRODEK DOK. GEOD. I KART.  
Reprodukcja, rozprzestrzenianie i rozpowszechnianie niniejszego dokumentu wymaga zgody Starosty Powiatowego w Siedlach na podstawie art. 18 ustawy z dnia 17 marca 2003 r. o prawie geodezyjnym i kartograficznym (Dz. U. z 2003 r. poz. 163, z późniejszymi zmianami).  
Siedlce, dnia 2.2.2010 r.

STAROSTWO POWIATOWE W SIEDLACH  
WYDZIAŁ GEODEZJI I GOSPODARSTWA NIERUCHOMOŚCIAMI  
POWIATOWY OŚRODEK DOK. GEOD. I KART.  
W obszarze oznaczonym na mapie jako "teren projektowy" w celu realizacji inwestycji, na podstawie art. 18 ustawy z dnia 17 marca 2003 r. o prawie geodezyjnym i kartograficznym (Dz. U. z 2003 r. poz. 163, z późniejszymi zmianami).  
Siedlce, dnia 2.2.2010 r.

Z up. STAROSTY  
Danuta Wierzbicka  
Podinspektor Wydziału Geodezji i Gospodarki Nieruchomościami

LEGENDA	
enN	proj. linie kablowe oświetlenia terenu YAKY 5x10mm2
SO+ZK	szafa oświetlenia + złącze kablowe
L13	lampa oświetlenia ciągów pieszych
OPC-1	OPRAWA OPC-1 70W na słupie - 4m
ZK1	złącze kablowe

PROJEKT ZAGOSPODAROWANIA	
OBIEKT PARK PODWORSKI W WOLI WODYŃSKIEJ gm.Wodnie	
REWALORYZACJA I ADAPTACJA PARKU	
działki: 170, 162/2, 163/2, 166, 173, 180, 169, Wola Wodyńska	
PROJEKT OŚWIEŚLENIE PARKU	rys. 1
NAZWA RYSUNKU plan trasy oświetlenia terenu	
OPRACOWAŁ mgr inż. Jerzy Chudowski upr. GBP 4224/57/50/89	podz.
PODIS:	CZERWIEC 2011